

**Agenzia del Territorio
CATASTO FABBRICATI
Ufficio Provinciale di
Genova**


Dichiarazione protocollo n. GE0247162 del 29/09/2006	
Planimetria di u.i.u. in Comune di Genova - Sampierdarena	
Via Antonio Piccone civ. 9	
Identificativi Catastali:	Compilata da: Zoccola Pier Carlo
Sezione: RIV	Iscritto all'albo: Geometri
Foglio: 35	Prov. Genova N. 1669
Particella: 143	
Subalterno: 37	

Scheda n. 1 Scala 1:200

PIANO QUARTO

H = 3.00 mt.

Interno 10

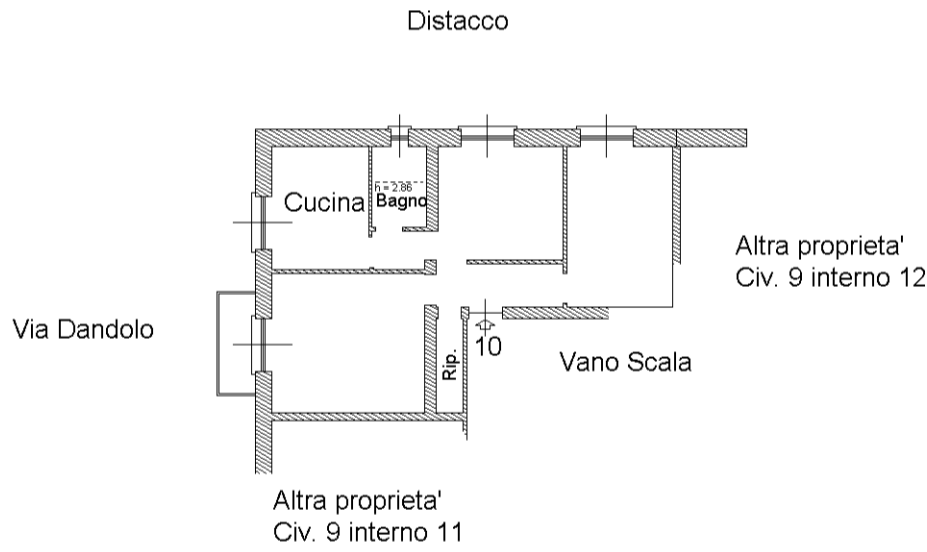

Nord

