

**Agenzia del Territorio**  
**CATASTO FABBRICATI**  
Ufficio provinciale di  
Teramo


Dichiarazione protocollo n. 000050376 del 01/04/2003  
Planimetria di u.i.u. in Comune di Teramo  
Zona Industriale S.atto

civ. SNC


Identificativi Catastali:  
Sezione: Foglio: 46  
Particella: 90  
Subalterno:

Compilata da:  
Zippi Paolo  
Iscritto all'albo:  
Geometri  
Prov. Teramo N. 1140


Scala 1: 200

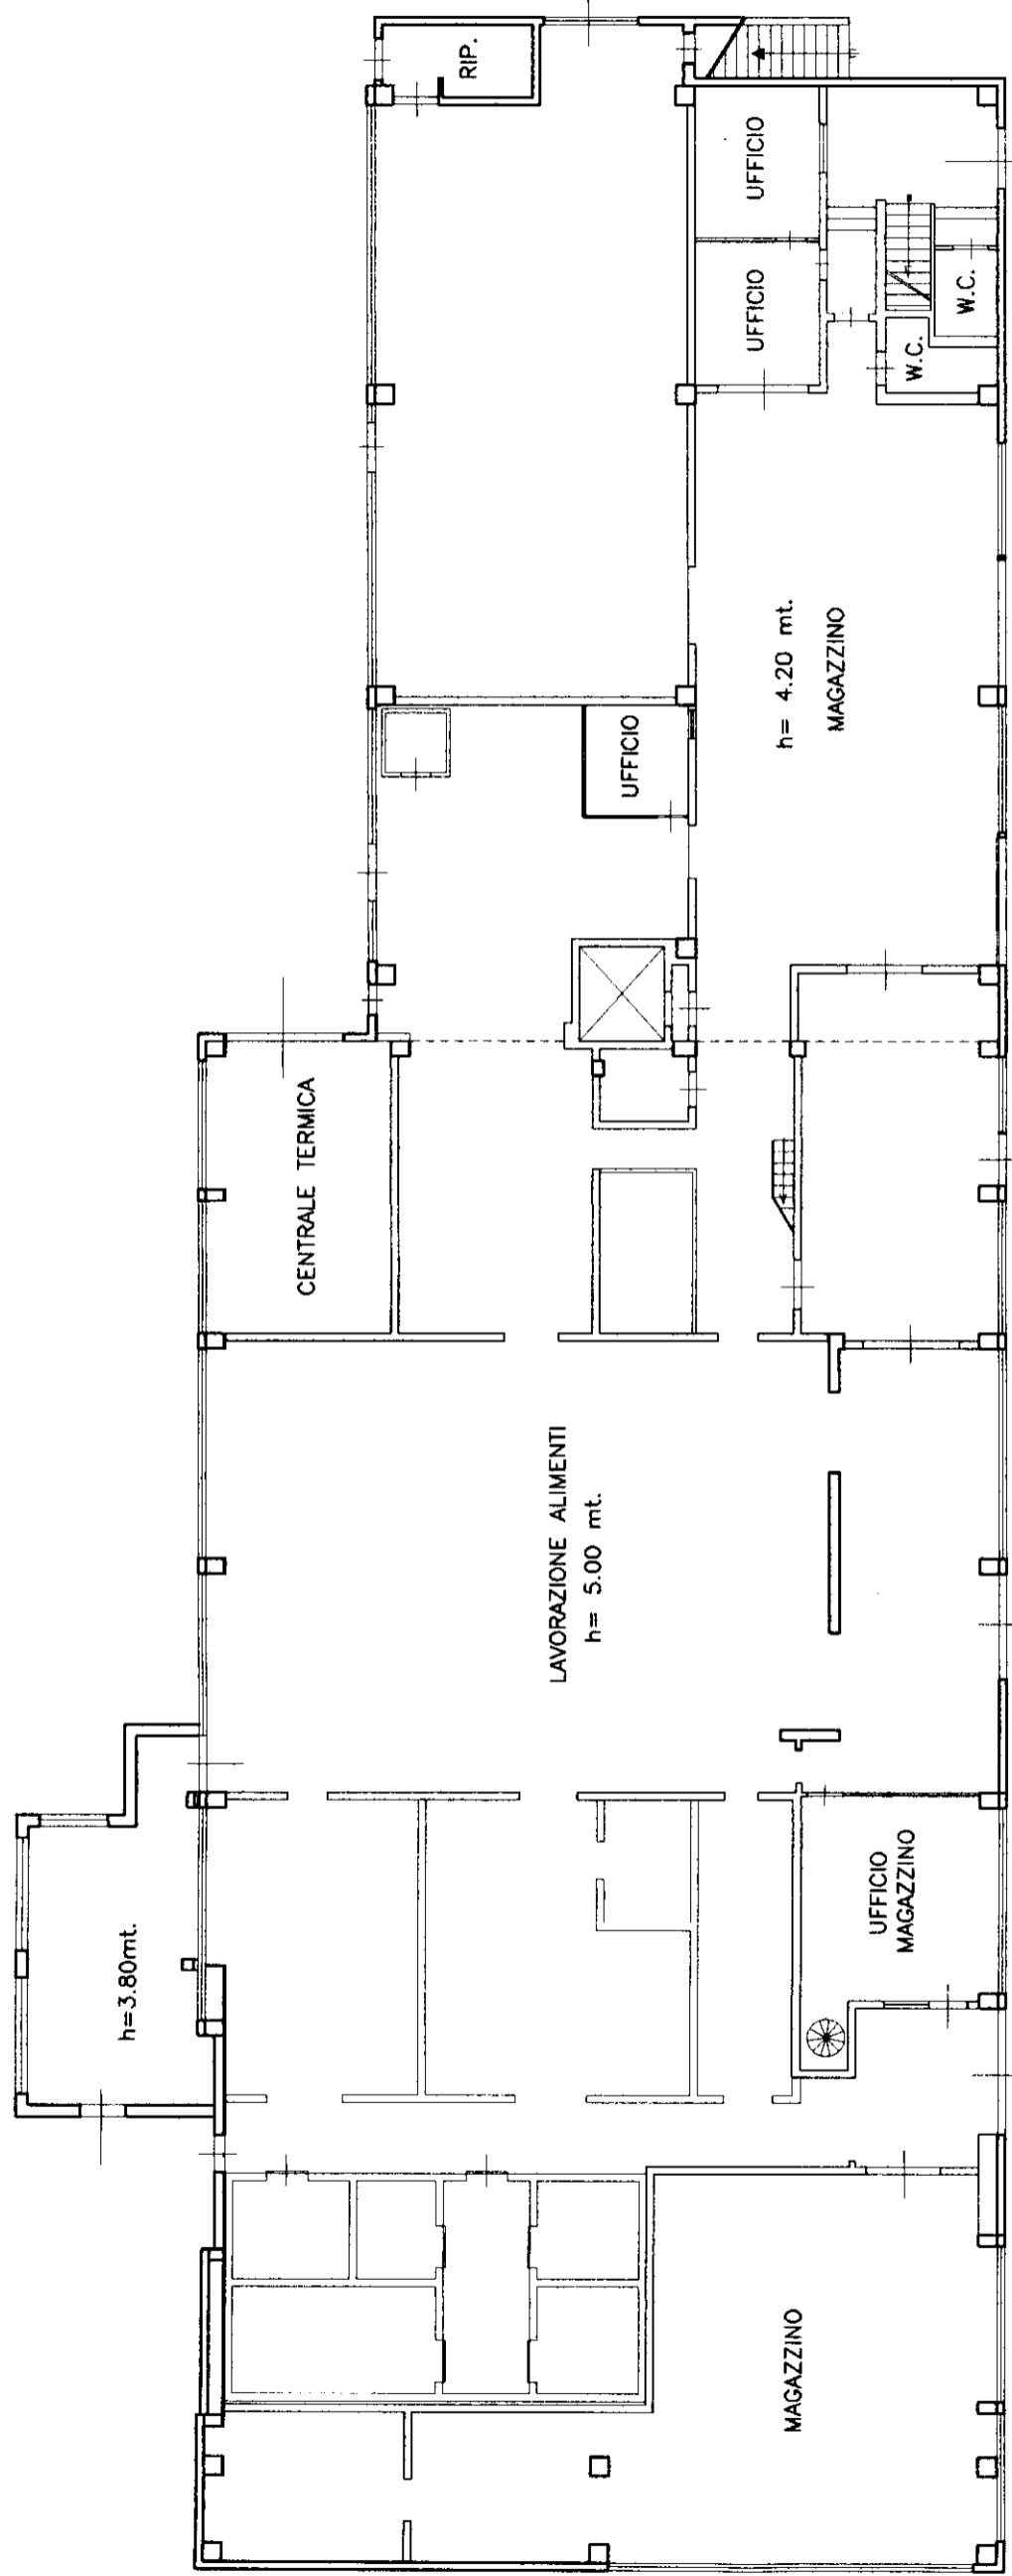


PIANO TERRA

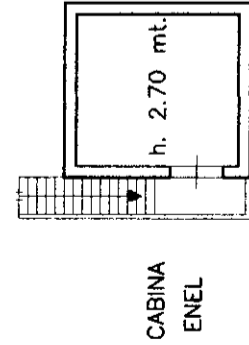


PIANO PRIMO

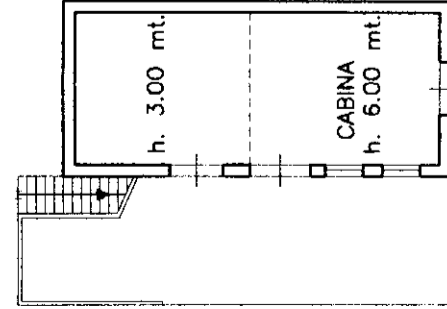

PIANO TERRA

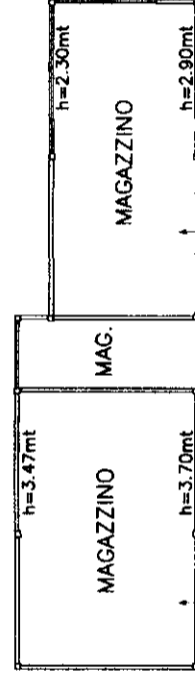

PIANO TERRA

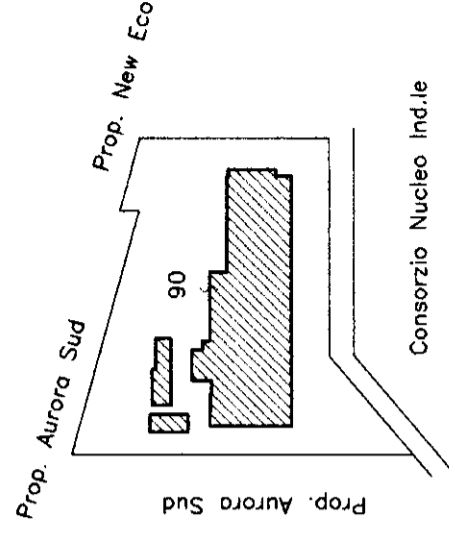

ESTRATTO DI MAPPA Scala 1:2000

**Agenzia del Territorio  
CATASTO FABBRICATI  
Ufficio Provinciale di  
Teramo**

Dichiarazione protocollo n. 000050376 del 01/04/2003  
Planimetria di u.i.u. in Comune di Teramo

Zona Industriale S.atto

civ. SNC

Identificativi Catastali:

Sezione:  
Foglio: 46  
Particella: 90  
Subalterno:


Compilata da:  
Zippi Paolo

Iscritto all'albo:  
Geometri


Prov. Teramo

N. 1140


Scheda n. 2 Scala 1:200

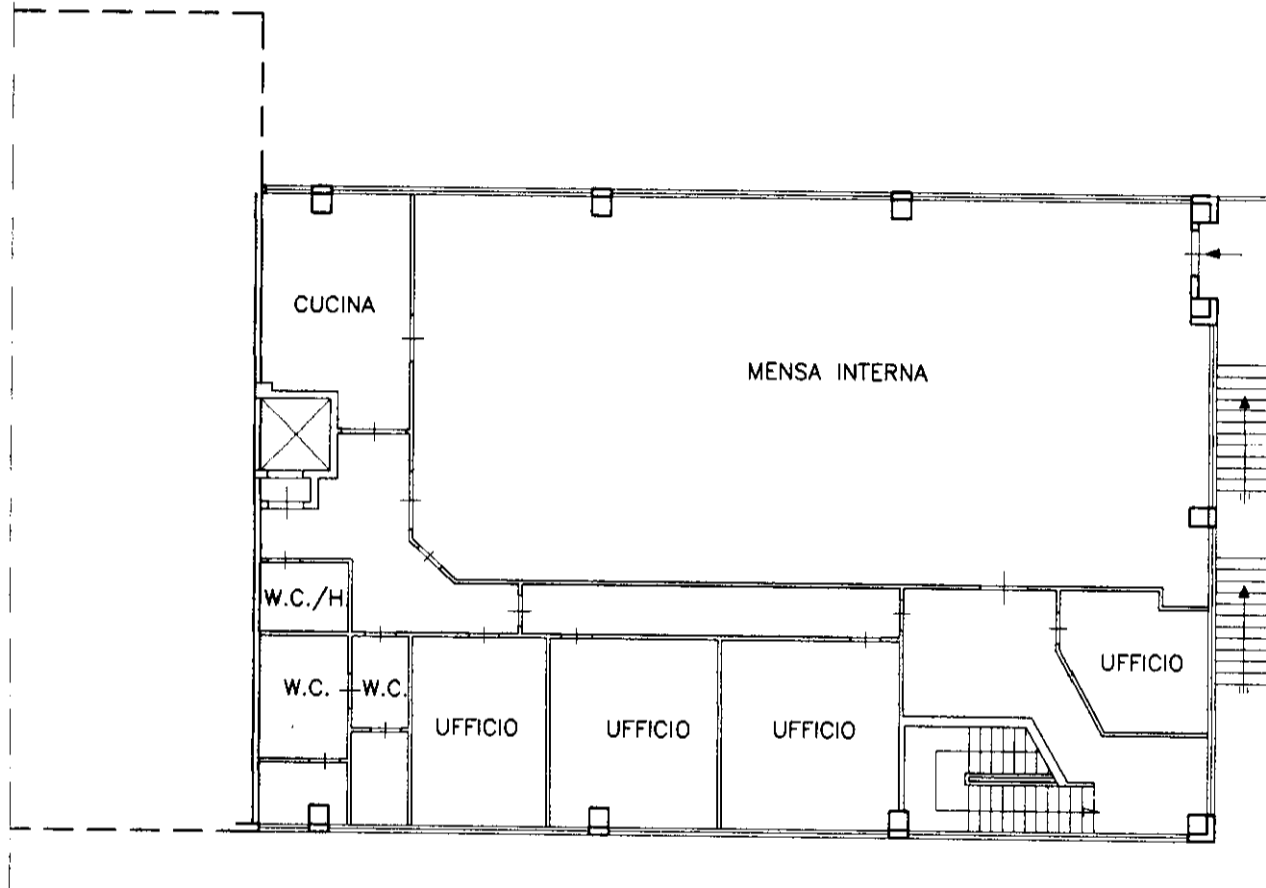

PIANO PRIMO h= 3.25mt

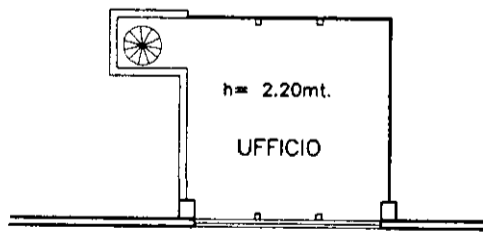

PIANO AMMEZZATO

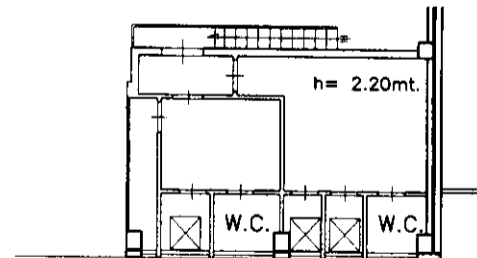

PIANO AMMEZZATO

