

**Agenzia del Territorio
CATASTO FABBRICATI
Ufficio Provinciale di
Napoli**

Dichiarazione protocollo n. NA0647448 del 03/11/2006

Planimetria di u.i.u. in Comune di Acerra

Via Ugo Foscolo

civ. 20

Identificativi Catastali:

Sezione:

Foglio: 1

Particella: 113

Subalterno: 13

Compilata da:
Gilardi Arrigo


Iscritto all'albo:
Ingegneri

Prov. Napoli

N. 5327

Scheda n. 1

Scala 1:100

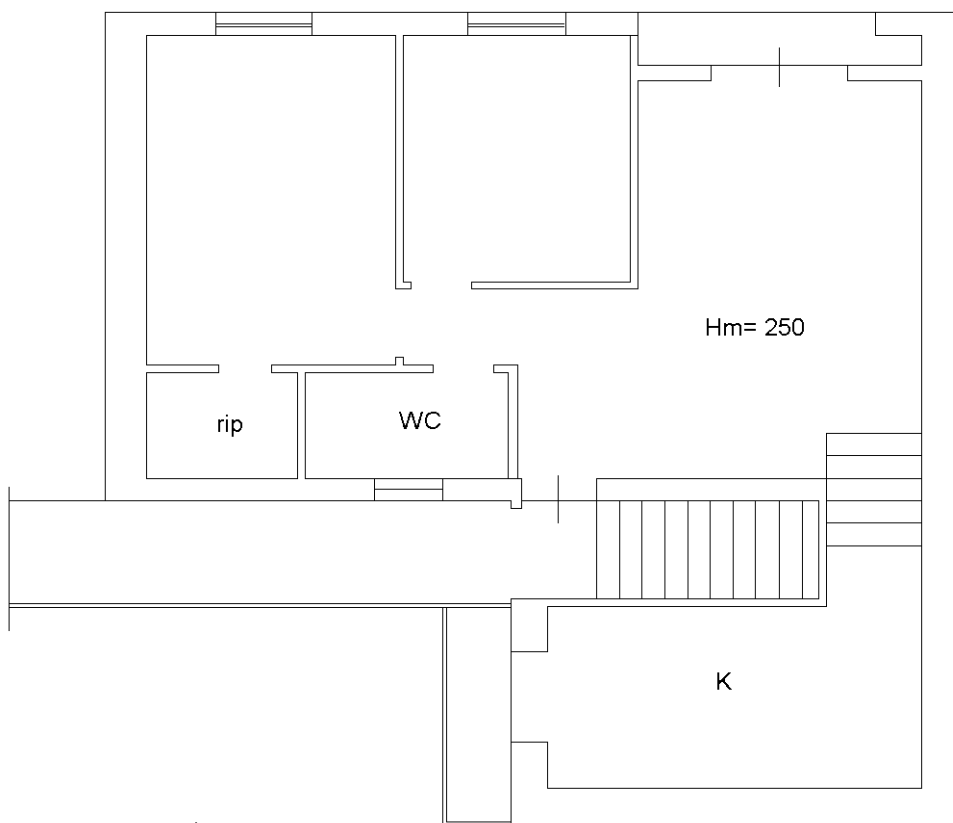

nord

PIANO SECONDO

Ultima planimetria in atti

Data: 23/10/2017 - n. T349049 - Richiedente: TMMNTN73T31F839N

Totale schede: 1 - Formato di acquisizione: A4(210x297) - Formato stampa richiesto: A4(210x297)

Catasto dei Fabbricati - Situazione al 23/10/2017 - Comune di ACERRA (A024) - < Foglio: 52 - Particella: 141 - Subalterno: 10 >

Firmato DA TAMMIGLIONE DI MASSIMO PEC S.P.A. NG CA 3 Serial#: 60a443a3a6293b8e98e85aa65781d2c51

RILIEVO DELLO STATO DEI LUOGHI

