


Planimetria Scala 1:100

Fg. 27 part. 592/3 - 3529/2

Cort. Cangiàmila

part. 591/6 - 592/5

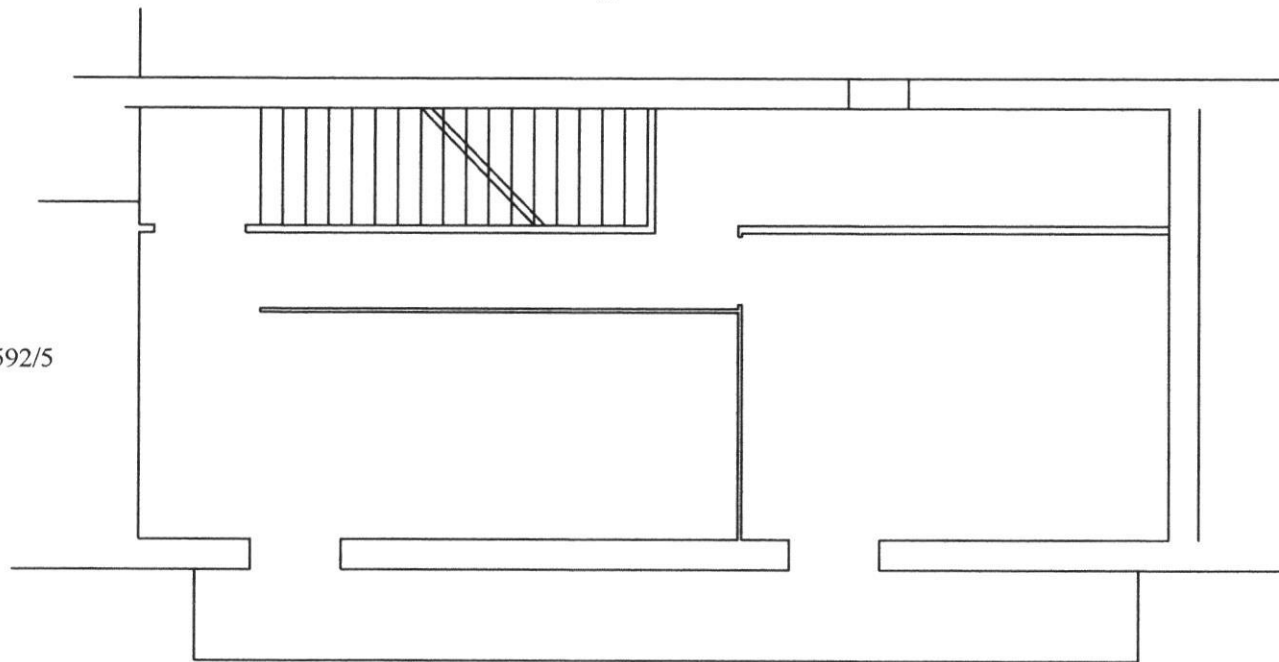

Via Di Vincenzo n. 76


ORDINE DEGLI INGEGNERI DELLA
PROVINCIA DI AGRIGENTO
Dott. Ing. **DI CARA ROBERTO**
Iscritto al n.987dal 1986/96
Sezione **A**
Settore Ingegneria Civile ed Ambientale