

Compilata da:
 Ruggiero Matteo
 Iscritto all'albo:
 Geometri.
 Prov. Foggia N. 01986

Dichiarazione protocollo n. FG0165250 del 24/07/2015
 Pianimetria di u.i.u. in Comune di Cerignola
 Strada statale 16 civ. SNC

Agenzia delle Entrate
CATASTO FABBRICATI
 Ufficio provinciale di Foggia



Scheda n.1
 Scala 1: 500

PIANO TERRA

STRADA STATALE N.16

PLANIMETRIA GENERALE

LEGENDA	
A	ATTIV. AGRIC.
B	UFFICO PESA
C	PESA
D	CORTE

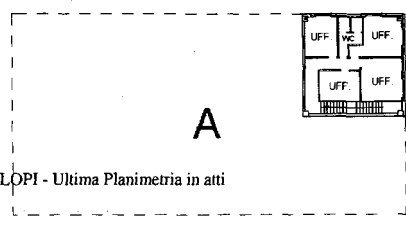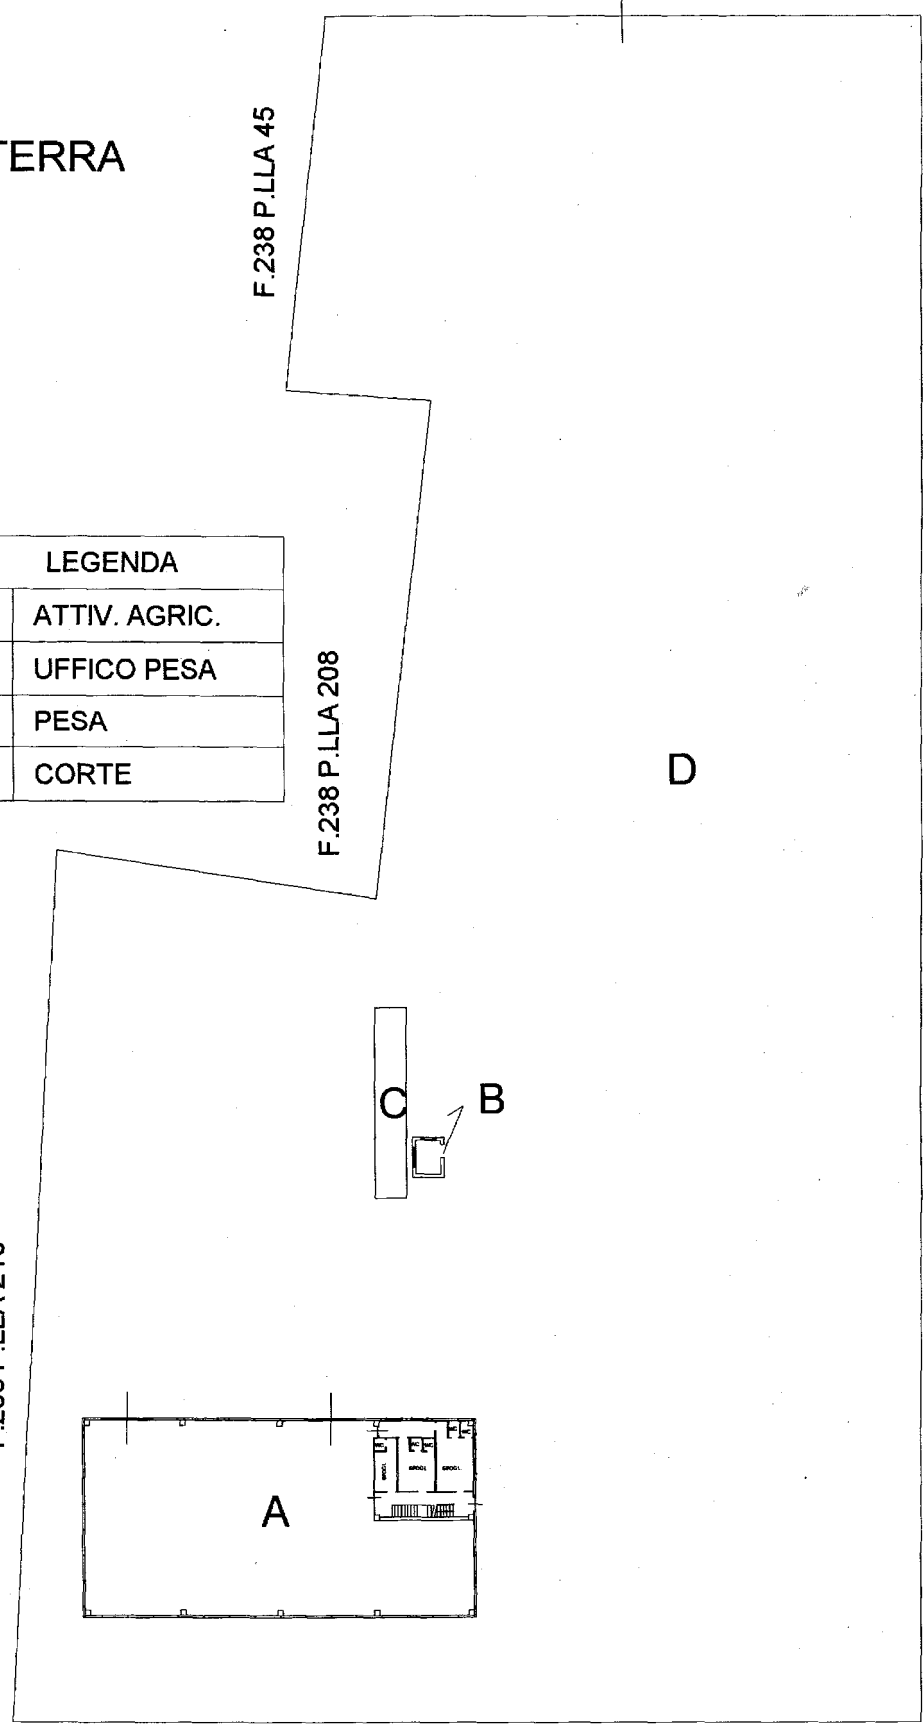

PIANO TERRA (SOPPALCO)

Agenzia delle Entrate
CATASTO FABBRICATI
Ufficio Provinciale di
Foggia

Dichiarazione protocollo n. FG0165250 del 24/07/2015

Planimetria di u.i.u. in Comune di Cerignola

Strada Statale 16

civ. SNC

Identificativi Catastali:

Sezione:

Foglio: 238

Particella: 199

Subalterno:

Compilata da:
Ruggiero Matteo

Iscritto all'albo:
Geometri

Prov. Foggia

N. 01986

Scheda n. 2

Scala 1:500

A


CORTE

PIANO TERRA

H ATT. AGRIC.=6.25mt

H SPOG.=3.00mt

CORTE

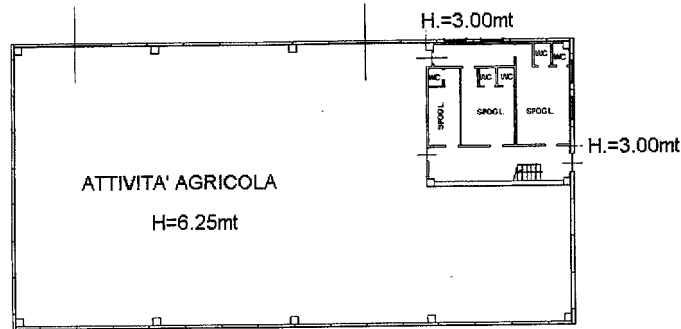


CORTE

CORTE

PIANO TERRA
(SOPPALCO)

H UFFICI=3.25mt

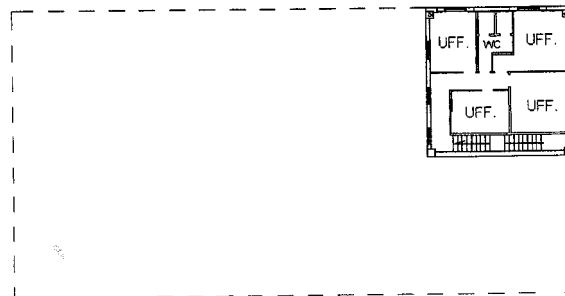

Catasto dei Fabbricati - Situazione al 02/10/2020 - Comune di CERIGNOLA(C514) - < Foglio: 238 Particella: 199 > - Sub:
STRADA STATALE 16 PER SAN FERDINANDO SNC piano: T;

Firmato Da: COLOPI NATALE Emesso Da: NAMIRIAL CA FIRMA QUALIFICATA Serial#: 2ef2039cee9c1e77

Agenzia delle Entrate
CATASTO FABBRICATI
Ufficio Provinciale di
Foggia

Dichiarazione protocollo n. FG0165250 del 24/07/2015

Planimetria di u.i.u. in Comune di Cerignola

Strada Statale 16

civ. SNC

Identificativi Catastali:

Sezione:

Foglio: 238

Particella: 199

Subalterno:

Compilata da:
Ruggiero Matteo

Iscritto all'albo:
Geometri

Prov. Foggia

N. 01986



Scheda n. 3

Scala 1:200

B

PIANO TERRA
H=3.00mt

UFFICIO PESA

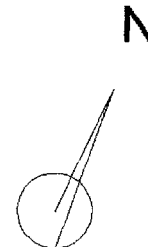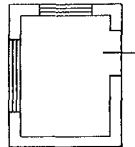

Catasto dei Fabbricati - Situazione al 02/10/2020 - Comune di CERIGNOLA (C514) - < Foglio: 238 Particella: 199 > - Sub:
STRADA STATALE 16 PER SAN FERDINANDO SNC piano: T;

Agenzia delle Entrate
CATASTO FABBRICATI
Ufficio Provinciale di
Foggia

Dichiarazione protocollo n. FG0165250 del 24/07/2015

Planimetria di u.i.u. in Comune di Cerignola

Strada Statale 16

civ. SNC

Identificativi Catastali:

Sezione:

Foglio: 238

Particella: 199

Subalterno:

Compilata da:
Ruggiero Matteo

Iscritto all'albo:
Geometri

Prov. Foggia

N. 01986

Scheda n. 4

Scala 1:200

C

PIANO TERRA
SUP.=54mq
PORTATA=50T

PESA



Catasto dei Fabbricati - Situazione al 02/10/2020 - Comune di CERIGNOLA(C514) - < Foglio: 238 Particella: 199 > - Sub:
STRADA STATALE 16 PER SAN FERDINANDO SNC piano: T;