


ELABORATO PLANIMETRICO
 Compilato da:
 Zirino Fabrizio
 Iscritto all'albo:
 Geometri
 Prov. Roma N. 9020

**Agenzia del Territorio
 CATASTO FABBRICATI
 Ufficio Provinciale di
 Roma**




Comune di Santa Marinella Protocollo n. RM0926540 del 28/07/2010
 Sezione: Foglio: 13 Particella: 1508 Tipo Mappale n. 783612 del 30/06/2010
 Dimostrazione grafica dei subalterni Scala 1 : 500

PIGNORAMENTO
 SUCCESSIVO DEL
 02.11.2023

ELABORATO PLANIMETRICO

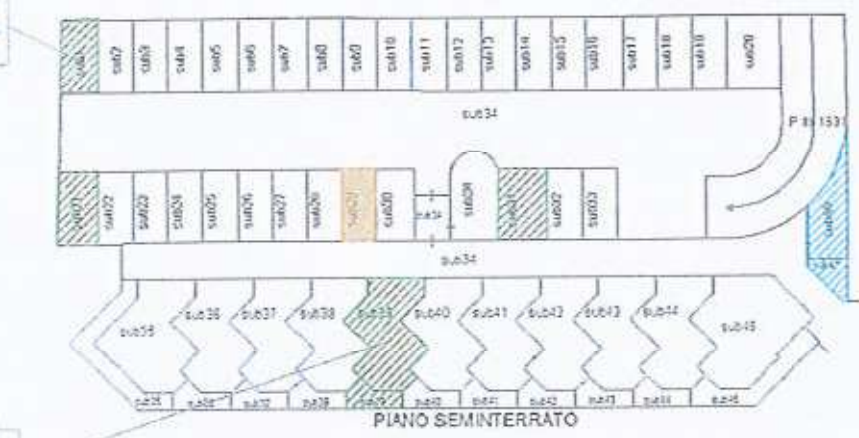

PIGNORAMENTO
 SUCCESSIVO DEL
 02.11.2023

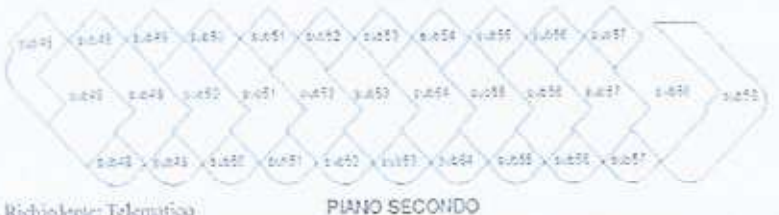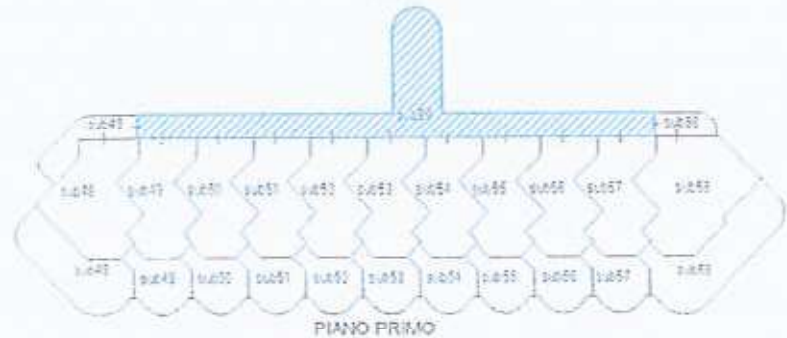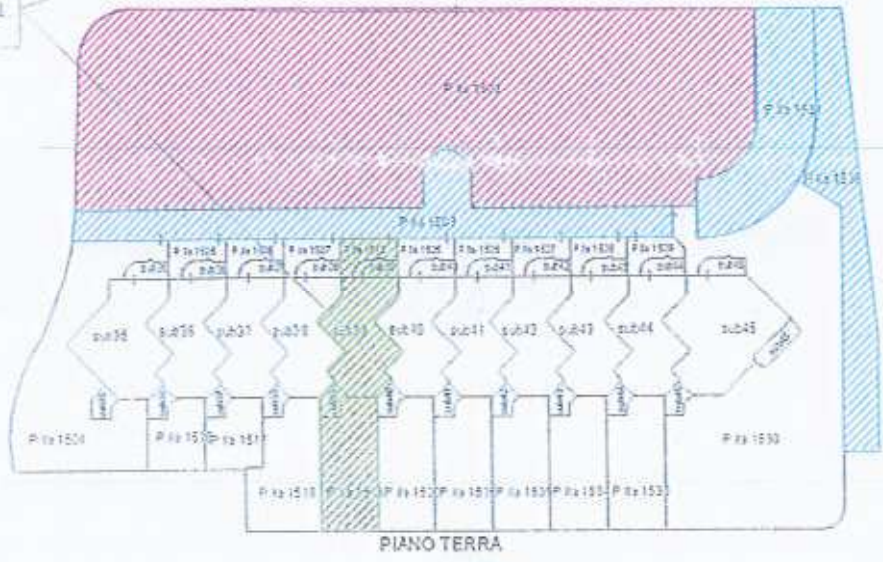

Prima planimetria in atti

Data: 17.07.2023 - n. T114617 - Richiedente: Telematico
 (scale schede: 1 - Formato di acquisizione: A4(210x297) - Formato stampa richiesto: A4(210x297) - Fattore di scala non utilizzabile)

Elaborato Planimetrico - Catasto dei Fabbricati - Situazione al 17/07/2023 - Comune di SANTA MARINELLA(1255) - < Foglio 13 Particella 1508 >

Firmato Da: GIANFRANCO FE Emesso Da: ARUBAPEC EU QUALIFIED CERTIFICATES CA G1 Serial#: 559e7e35c9a0e0b070bcfcbecae6b7f59