

**Agenzia del Territorio
CATASTO FABBRICATI
Ufficio Provinciale di
Roma**

Dichiarazione protocollo n. RM0173621 del 17/02/2012

Planimetria di u.i.u. in Comune di Santa Marinella

Via Aurelia Vecchia

civ. 38/B

Identificativi Catastali:

Sezione:

Foglio: 14

Particella: 625

Subalterno: 3

Compilata da:
Zirino Fabrizio

Iscritto all'albo:
Geometri


Prov. Roma

N. 09020

Scheda n. 1

Scala 1:100

AUTORIMESSA PIANO INTERRATO INTERNO 2

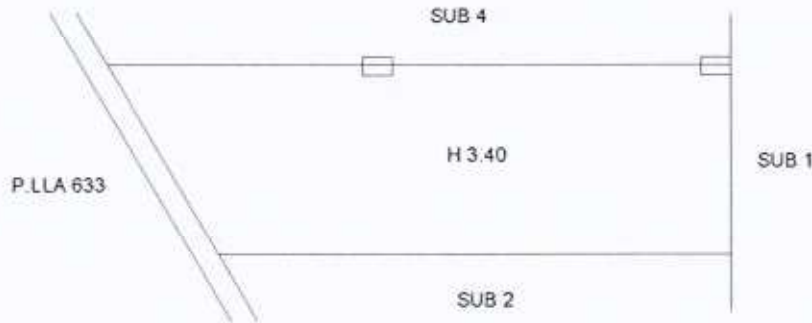

Prima planimetria in atti

Data: 16/01/2023 - n. T330157 - Richiedente: FEXGFR62P20H501R

Totale schede: 1 - Formato di acquisizione: A4(210x297) - Formato stampa richiesto: A4(210x297)

Catasto dei Fabbricati - Situazione al 16/01/2023 - Comune di SANTA MARINELLA(1255) - < Foglio 14 - Particella 625 - Subalterno 3 ->
VIA AURELIA VECCHIA - 00103 - Roma - 06

Firmato Da: GIANFRANCO FE Emesso Da: ARUBAPEC EU QUALIFIED CERTIFICATES CA G1 Serial#: 559e7e35c9a0e0b070bcfdbeeab6f759

