

**Agenzia del Territorio
CATASTO FABBRICATI
Ufficio Provinciale di
Grosseto**

Dichiarazione protocollo n. GR0133567 del 25/09/2013

Planimetria di u.i.u. in Comune di Scansano

Via Centrale Pancole

civ. SNC

Identificativi Catastali:

Sezione:
Foglio: 126
Particella: 847
Subalterno: 27


Compilata da:
Tartaglione Michele
Iscritto all'albo:
Geometri

Prov. Grosseto


N. 777

Scheda n. 1

Scala 1:200

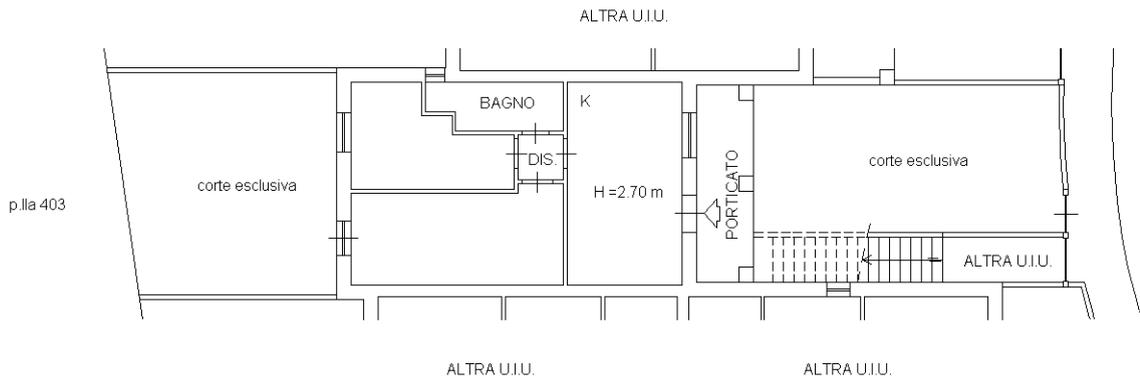

PIANO TERRA

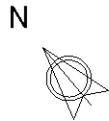

Ultima planimetria in atti