



	1. relazione di ctu
	2. cd rom
	3. verbale di sopralluogo
	4. nota onorari e spese
	5. consultazioni catastali e conservatoria RR. II.
	6. banca dati quotaz. imm.ri e valori agricoli medi
	7. piante planimetriche fabbricati
	8. documentazione fotografica

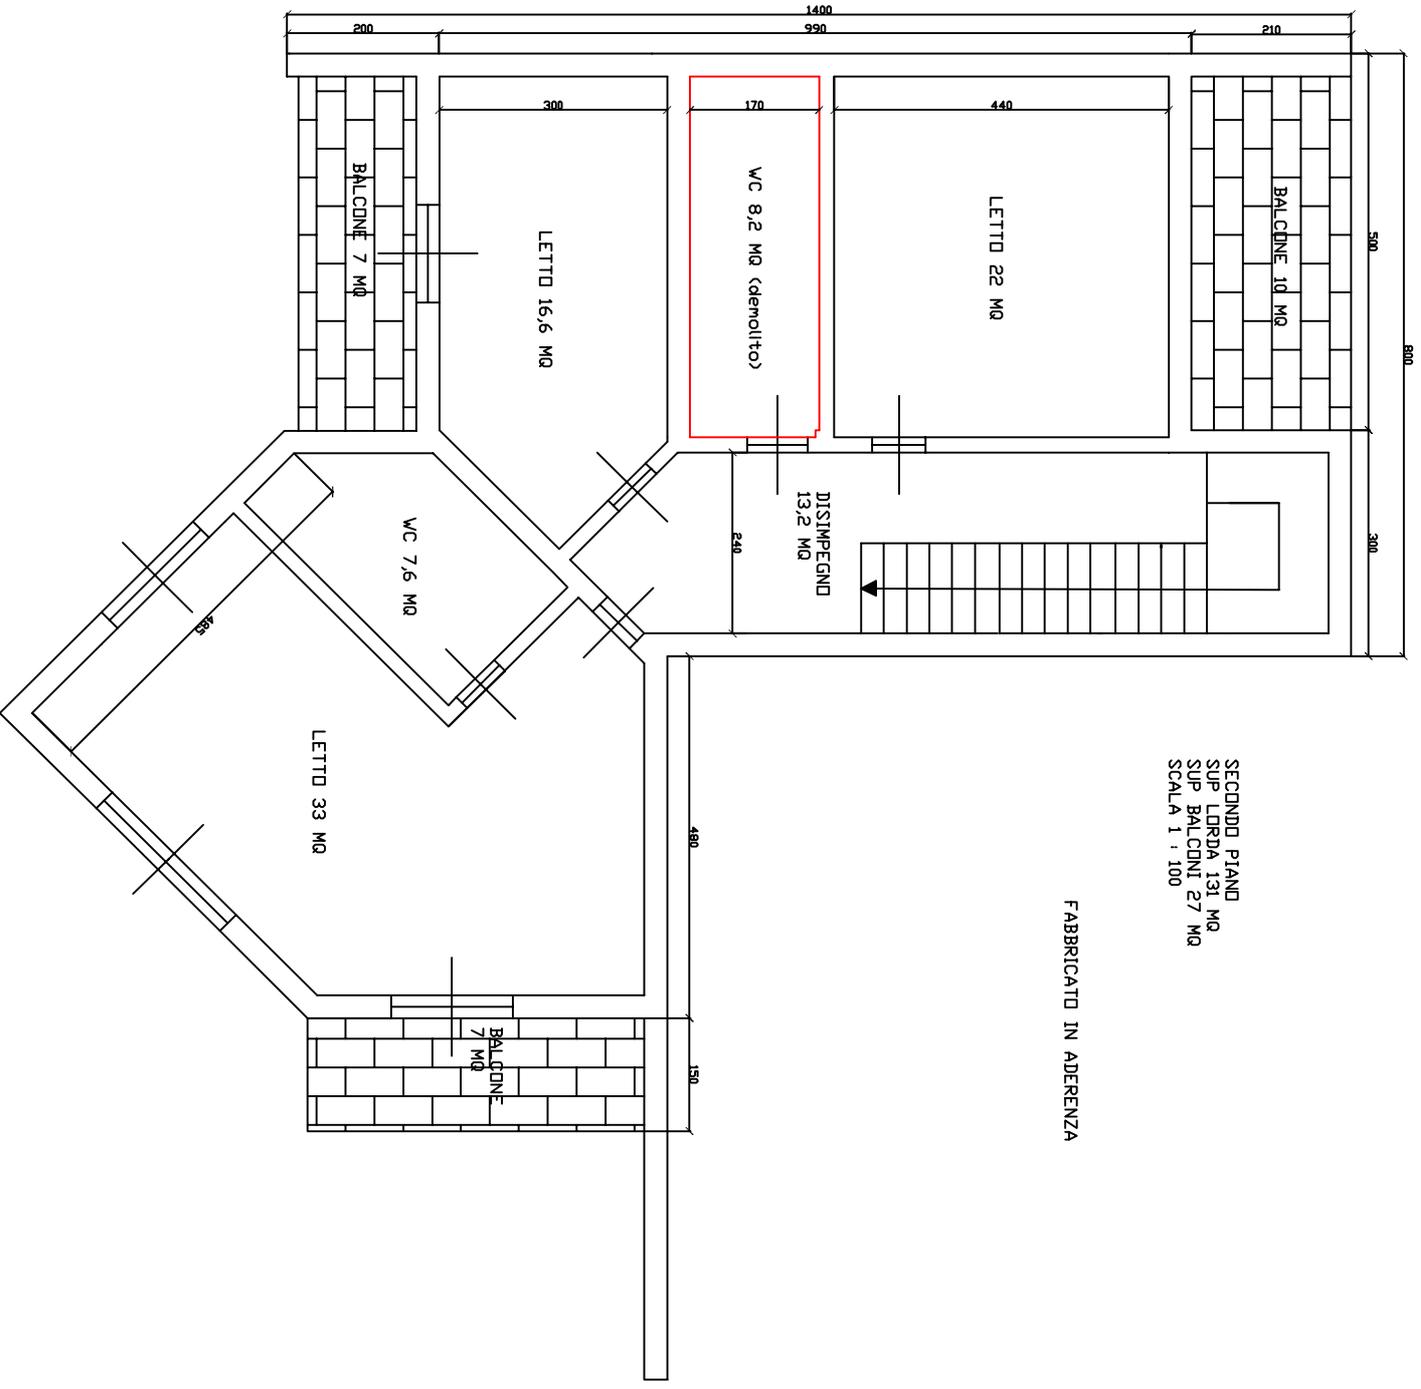


SECONDO PIANO
SUP LORDA 131 MQ
SUP BALCONI 27 MQ
SCALA 1 : 100

FABBRICATO IN ADERENZA

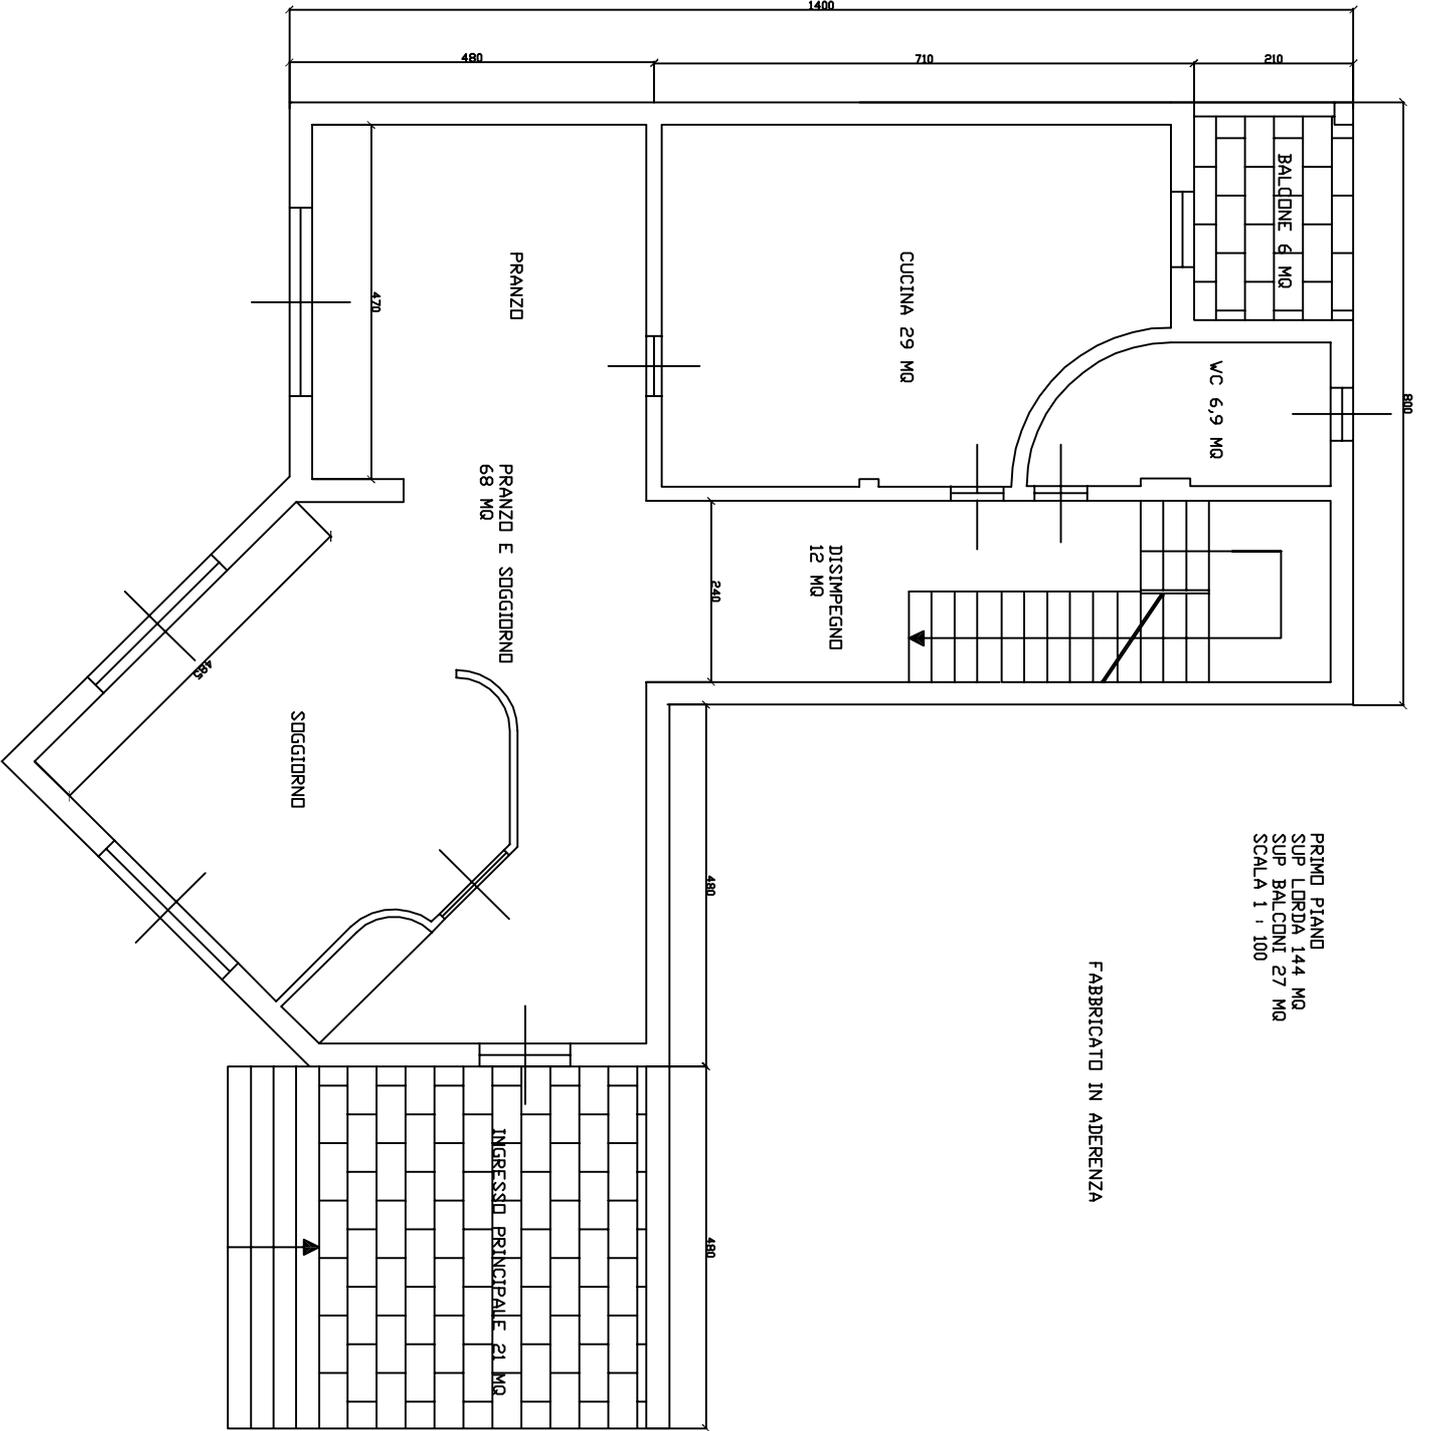

PRIMO PIANO
SUP. LORDA 144 MQ
SUP. BALCONI 27 MQ
SCALA 1 : 100

FABBRICATO IN ADERENZA

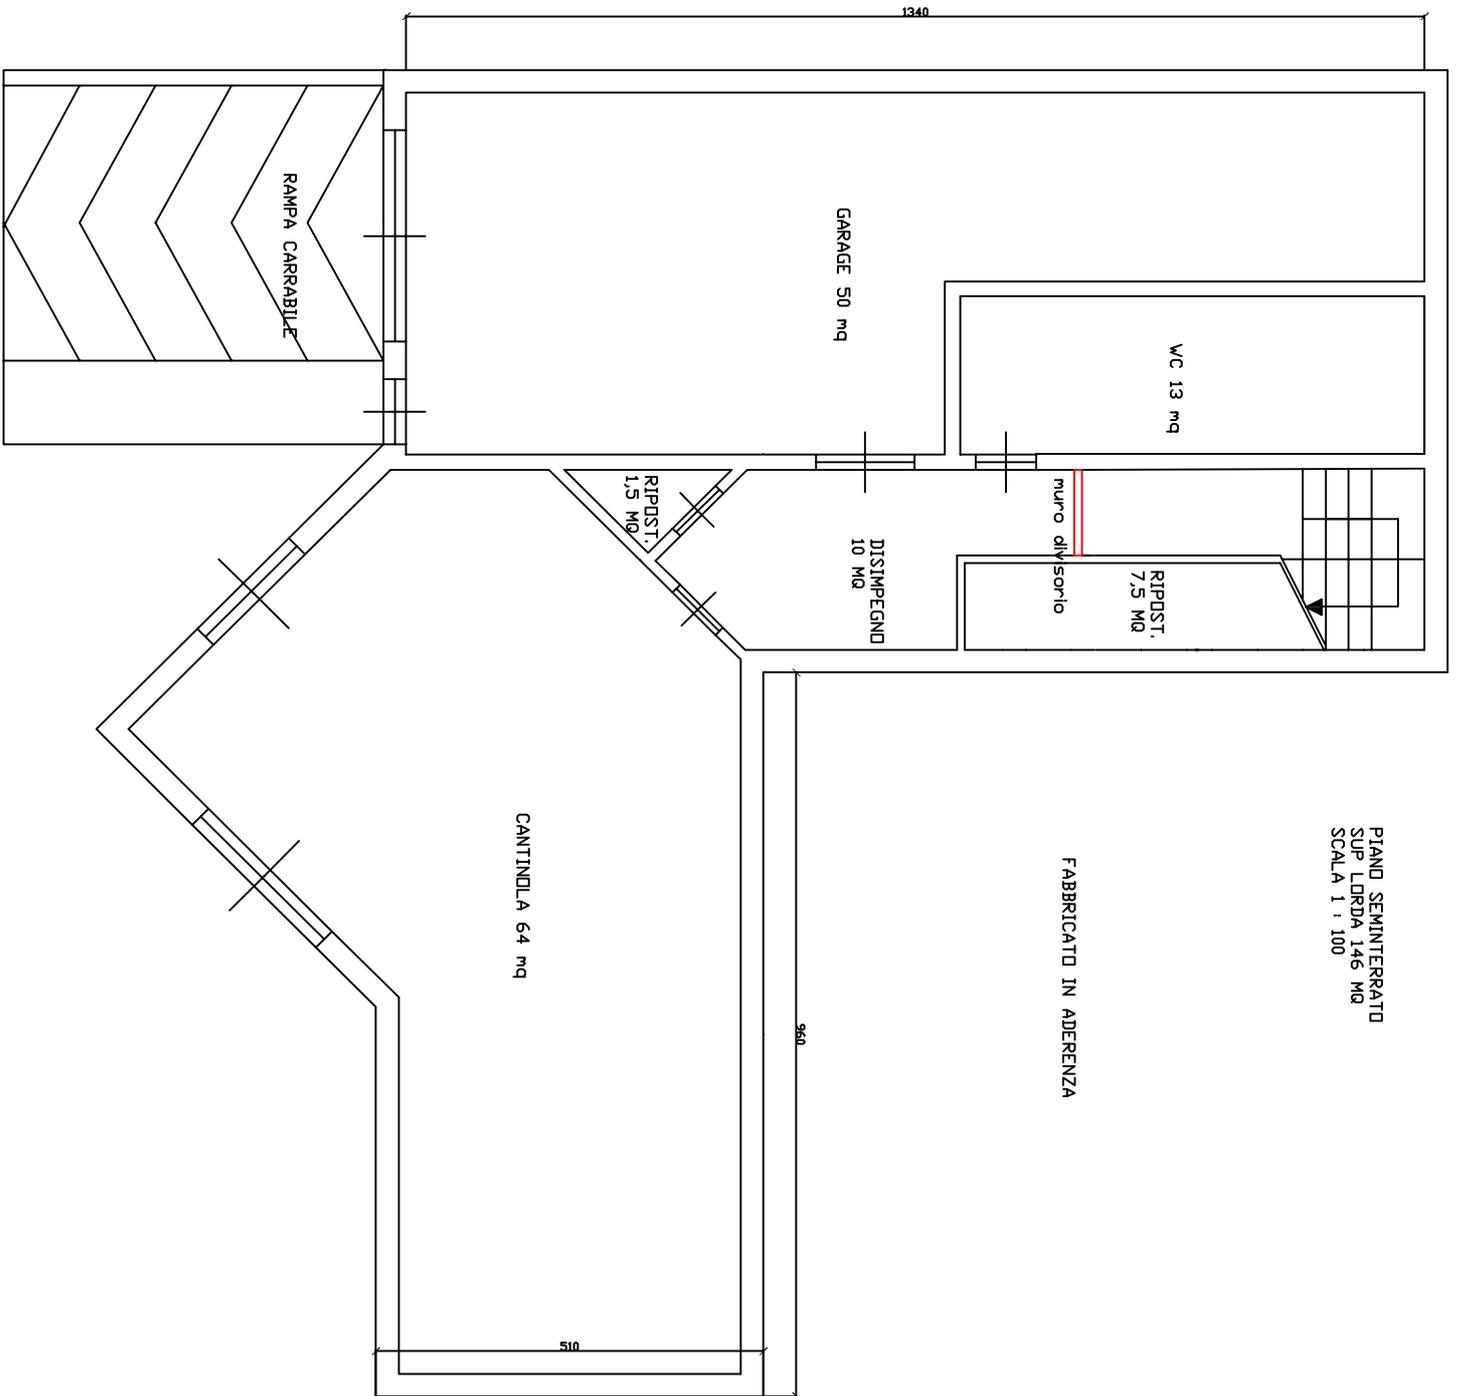

PIANO SEMINTERATO
SUP LORDA 146 MQ
SCALA 1 : 100

FABBRICATO IN ADERENZA