


ELABORATO PLANIMETRICO	Completato da: [REDACTED]	Proov. Lecce	N. 03123	
	Comune di Lecce	Foglio: 249	Protocollo n. LE0056569 del 15/04/2021	
	Dimostrazione grafica dei subalterni	Sezione: 1217	Particella: 1217	Scala 1 : 500
		Tipo Mappale n. del		


agenzia delle Entrate
ASTO FABBRICATI
n. 1217
Comune di Lecce

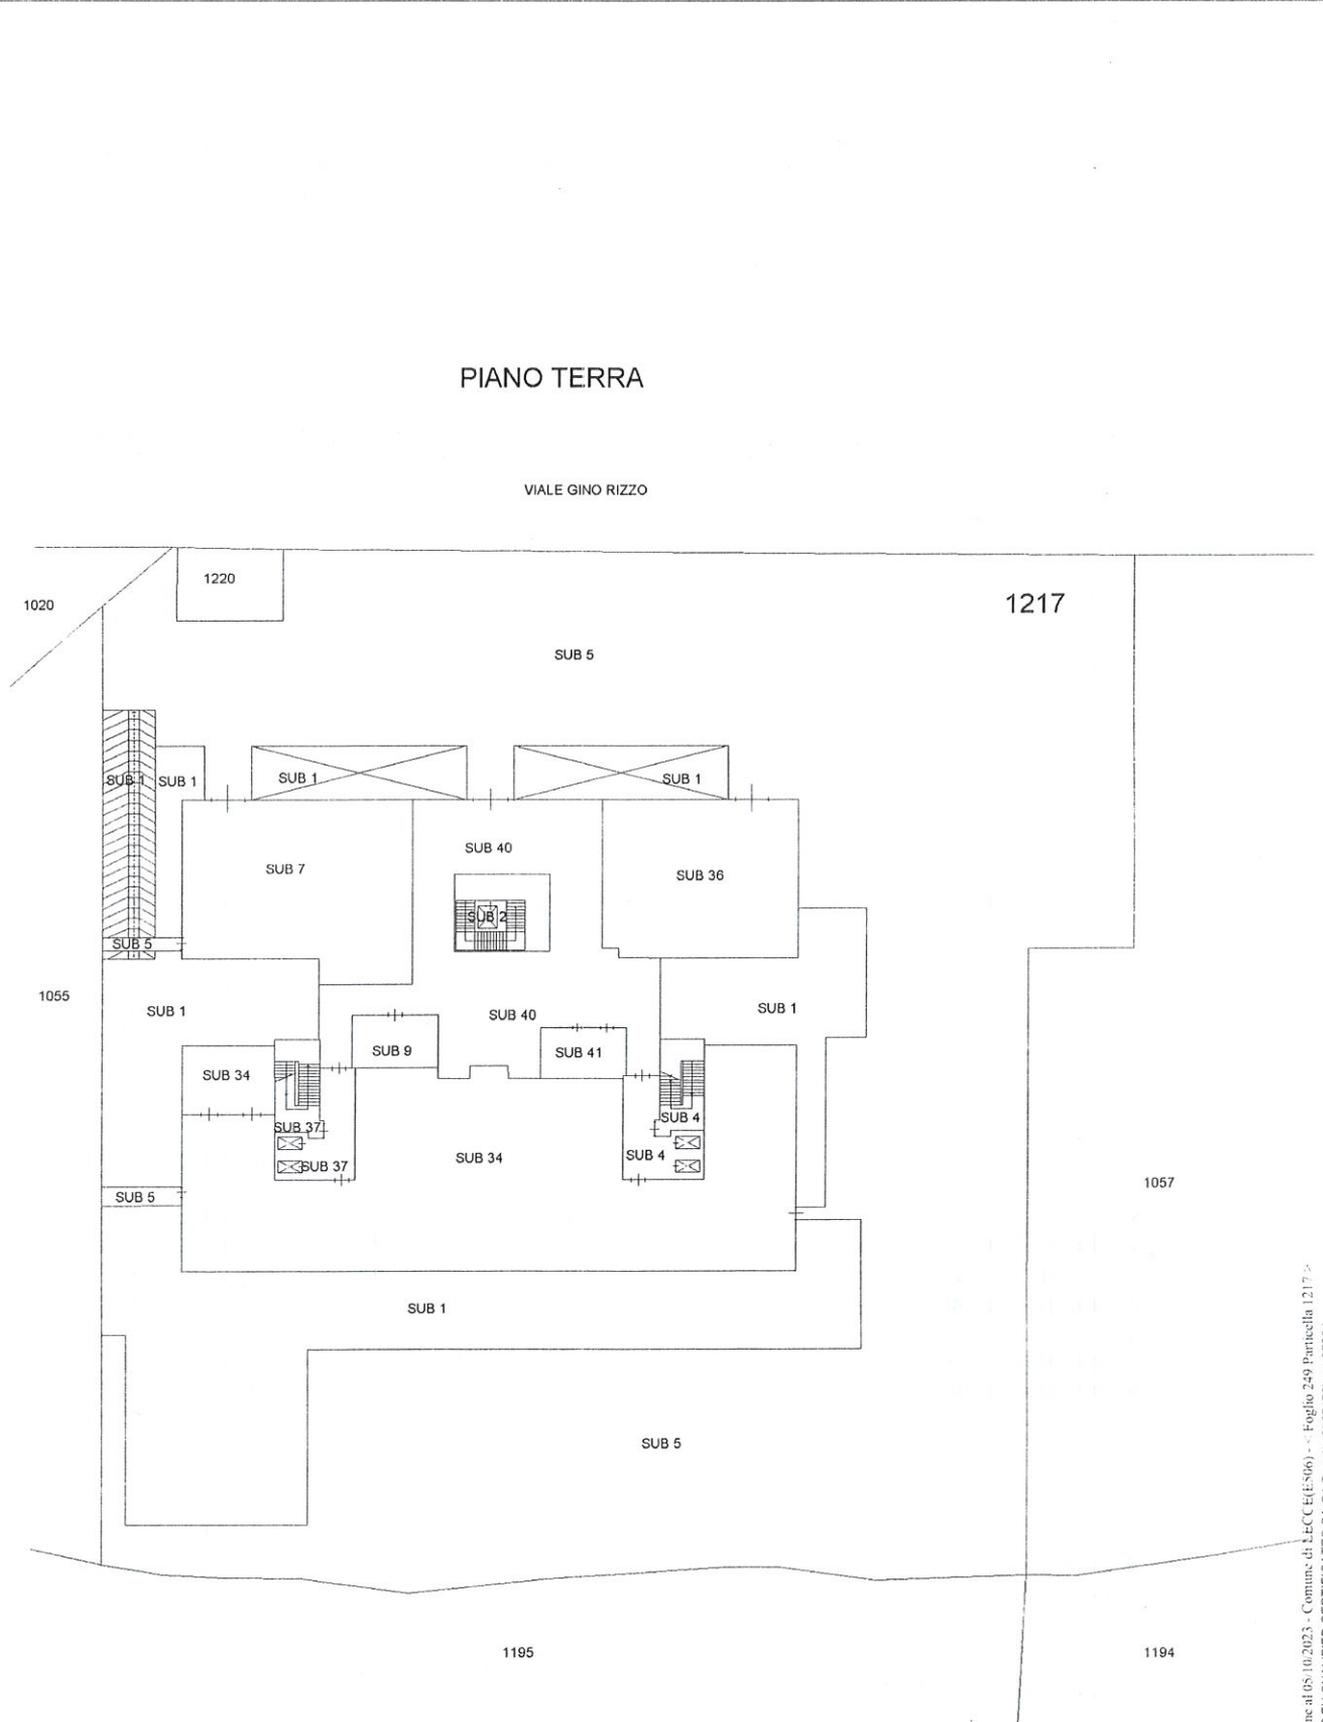

ELABORATO PLANIMETRICO	Compilato da [REDACTED]	Iscritto all'albo: [REDACTED]	Prov. Lecce	N. 03123
Comune di Lecce	Sezione: Foglio: 249	Particella: 1217	Protocollo n. LE0056569	del 15/04/2021
Dimostrazione grafica dei subaltermi		Tipo Mappale n.	del	Scala 1 : 500

agenzia delle Entrate
ASTO FABBRICATI
Incarico di Lecce


PIANO SCANTINATO

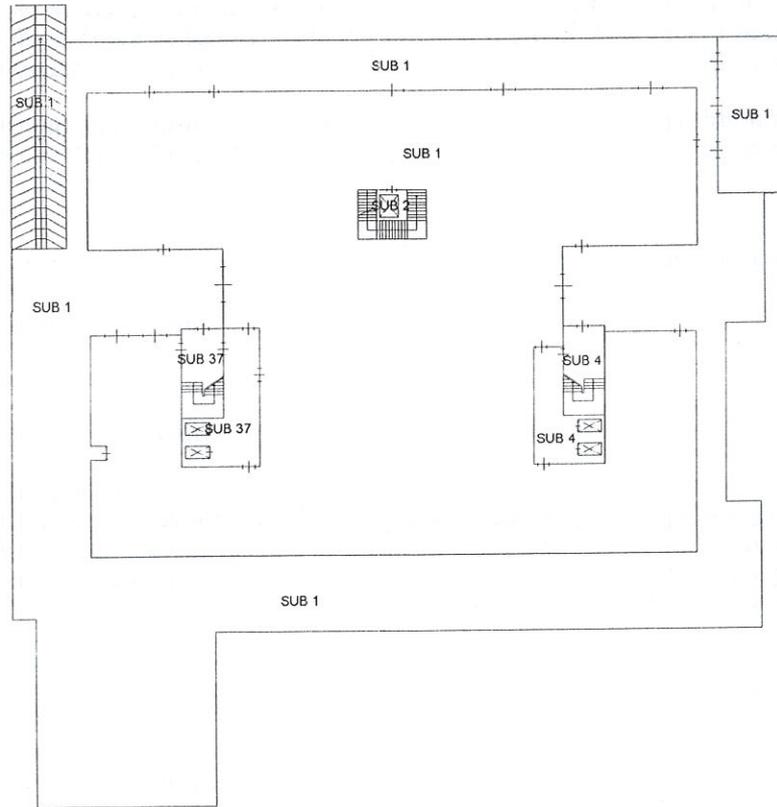


ELABORATO PLANIMETRICO N. 03123
Prov. Lecce
Iscritto all'albo: [redacted]
Protocollo n. LE0056569 del 15/04/2021
Tipo Mappale n. del Scala 1 : 500
Foglio: 249 Particella: 1217
Sezione: Foglio: 249 Particella: 1217
Comune di Lecce
Dimostrazione grafica dei subalterni

agenzia delle Entrate
ASTO FABBRICATI
nciale di Lecce


PIANO PRIMO

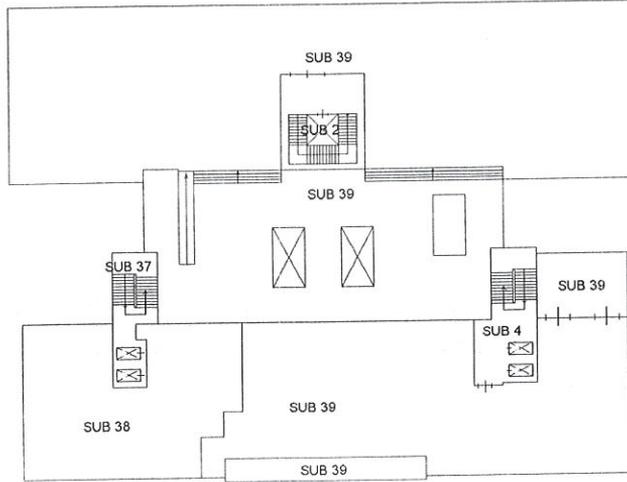


PIANO SECONDO

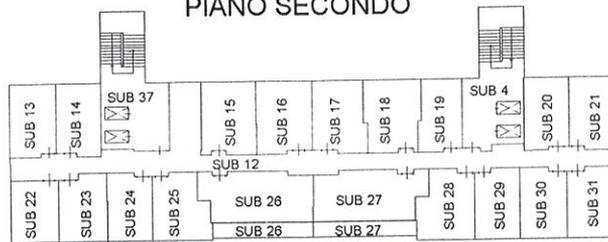


PIANO TERZO

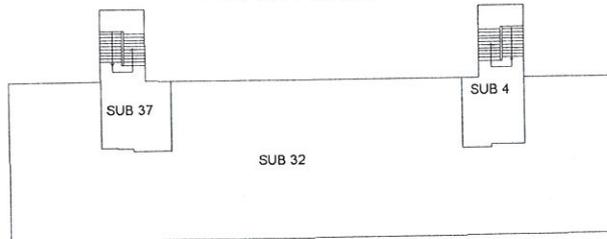

PIANO QUARTO

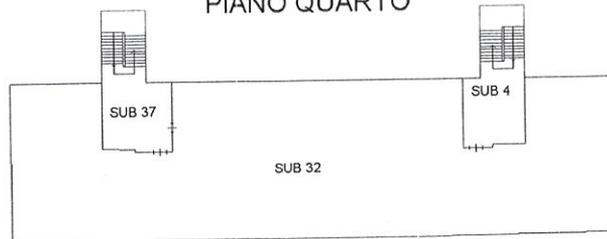

PIANO QUINTO


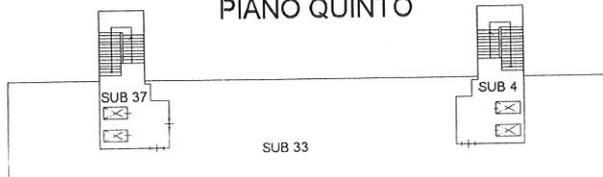


**Agenzia delle Entrate
CATASTO FABBRICATI
Ufficio Provinciale di
Lecce**

Dichiarazione protocollo n. LE0008180 del 22/01/2019	
Comune di Lecce	
Viale Gino Rizzo	
civ. SN	
Identificativi Catastali:	Compilata da: [REDACTED]
Sezione:	Iscritto all'albo: [REDACTED]
Foglio: 249	
Particella: 1220	
Subalterno: 1	Prov. Lecce

Planimetria
Scheda n. 1 Scala 1:200

PIANO TERRA
h = 2.50 m

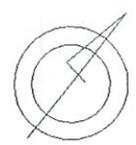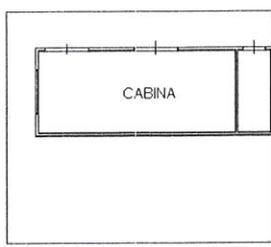

**Agenzia delle Entrate
CATASTO FABBRICATI
Ufficio Provinciale di
Lecce**

Dichiarazione protocollo n. LE0008180 del 22/01/2019

Comune di Lecce
Viale Gino Rizzo

civ. SN

Identificativi Catastali:

Sezione:
Foglio: 249

Particella: 1220

Subalterno: 3

Compilata da: [REDACTED]

Iscritto all'albo: [REDACTED]

Prov. Lecce

N. [REDACTED]


Planimetria

Scheda n. 1

Scala 1:200

PIANO TERRA

h = 2.50 m

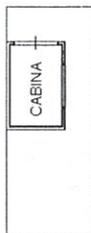

Ultima planimetria in atti



Agenzia delle Entrate
CATASTO FABBRICATI
Ufficio Provinciale di
Lecce

Dichiarazione protocollo n. LE0139518 del 11/11/2020

Comune di Lecce

Viale Gino Rizzo

civ. SN

Identificativi Catastali:

Sezione:

Foglio: 249

Particella: 1217

Subalterno: 7

Compilata da: [REDACTED]

Iscritto all'albo: [REDACTED]

Prov. Lecce



Planimetria

Scheda n. 1

Scala 1:200

PIANO TERRA

h = 4.40 m

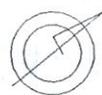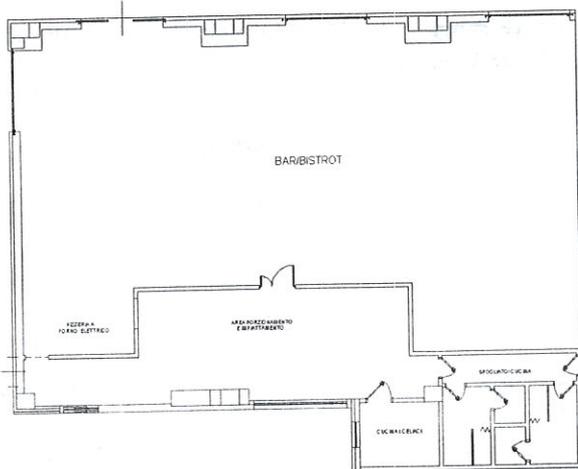

Agenzia delle Entrate
CATASTO FABBRICATI
Ufficio Provinciale di
Lecce

Dichiarazione protocollo n. LE0116893 del 02/10/2019

Comune di Lecce

Viale Gino Rizzo

civ. SN

Identificativi Catastali:

Sezione:

Foglio: 249

Particella: 1217

Subalterno: 9

Compilata da:

Iscritto all'albo:

Prov. Lecce


Planimetria

Scheda n. 1

Scala 1:200

PIANO TERRA

h = 4.40 m


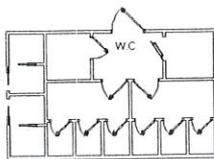


Agenzia delle Entrate
CATASTO FABBRICATI
Ufficio Provinciale di
Lecce

Dichiarazione protocollo n. LE0116893 del 02/10/2019	
Comune di Lecce	
Viale Gino Rizzo	
civ. SN	
Identificativi Catastali:	Compilata da:
Sezione:	[REDACTED]
Foglio: 249	Isritto all'albo:
Particella: 1217	[REDACTED]
Subalterno: 13	Prov. Lecce
	N. 2839

Planimetria
Scheda n. 1 Scala 1:200

PIANO SECONDO

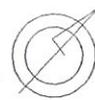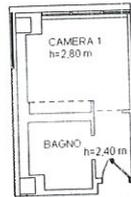


Agenzia delle Entrate
CATASTO FABBRICATI
Ufficio Provinciale di
Lecce

Dichiarazione protocollo n. LE0116893 del 02/10/2019	
Comune di Lecce	
Viale Gino Rizzo civ. SN	
Identificativi Catastali:	Compilata da: [REDACTED]
Sezione:	Isritto all'albo: [REDACTED]
Foglio: 249	Prov. Lecce [REDACTED]
Particella: 1217	
Subalterno: 14	

Planimetria
Scheda n. 1 Scala 1:200

PIANO SECONDO

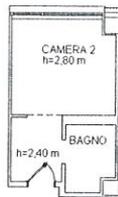


Agenzia delle Entrate
CATASTO FABBRICATI
Ufficio Provinciale di
Lecce

Dichiarazione protocollo n. LE0116893 del 02/10/2019	
Comune di Lecce	
Viale Gino Rizzo	civ. SN
Identificativi Catastali:	Compilata da:
Sezione:	[REDACTED]
Foglio: 249	Isritto all'albo:
Particella: 1217	[REDACTED]
Subalterno: 15	Prov. Lecce

Planimetria
Scheda n. 1 Scala 1:200

PIANO SECONDO

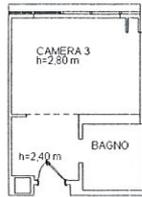

[Faint handwritten notes and markings in blue ink, including numbers like 835, 1217, and various illegible text.]

Agenzia delle Entrate
CATASTO FABBRICATI
Ufficio Provinciale di
Lecce

Dichiarazione protocollo n° LE0116893 del 02/10/2019

Comune di Lecce

Viale Gino Rizzo

civ. SN

Identificativi Catastali:

Sezione:

Foglio: 249

Particella: 1217

Subalterno: 16

Compilata da:

Iscritto all'albo:

Prov. Lecce

Planimetria
Scheda n. 1 Scala 1:200

PIANO SECONDO



Agenzia delle Entrate
CATASTO FABBRICATI
Ufficio Provinciale di
Lecce

Dichiarazione protocollo n. LE0116893 del 02/10/2019	
Comune di Lecce	
Viale Gino Rizzo oiv. SN	
Identificativi Catastali:	Compilata da: [REDACTED]
Sezione:	Iscritto all'albo: [REDACTED]
Foglio: 249	Prov. Lecce [REDACTED]
Particella: 1217	
Subalterno: 17	

Planimetria
Scheda n. 1 Scala 1:200

PIANO SECONDO



Agenzia delle Entrate
CATASTO FABBRICATI
Ufficio Provinciale di
Lecce

Dichiarazione protocollo n° LE0116893 del 02/10/2019	
Comune di Lecce	
Viale Gino Rizzo civ. SN	
Identificativi Catastali:	Compilata da:
Sezione:	[REDACTED]
Foglio: 249	Iscritto all'albo:
Particella: 1217	[REDACTED]
Subalterno: 18	Prov. Lecce [REDACTED]

Planimetria
Scheda n. 1 Scala 1:200

PIANO SECONDO




Agenzia delle Entrate
CATASTO FABBRICATI
Ufficio Provinciale di
Lecce

Dichiarazione protocollo n. LE0116893 del 02/10/2019	
Comune di Lecce	
Viale Gino Rizzo civ. SN	
Identificativi Catastali:	Compilata da: [REDACTED]
Sezione:	Iscritto all'albo: [REDACTED]
Foglio: 249	Prov. Lecce [REDACTED]
Particella: 1217	
Subalterno: 19	

Planimetria
Scheda n. 1 Scala 1:200

PIANO SECONDO

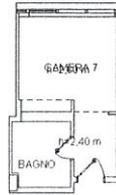

Agenzia delle Entrate
CATASTO FABBRICATI
Ufficio Provinciale di
Lecce

Dichiarazione protocollo n. LE0116893 del 02/10/2019

Comune di Lecce

Viale Gino Rizzo

civ. SN

Identificativi Catastali:

Sezione:

Foglio: 249

Particella: 1217

Subalterno: 20

Compilata da:

Iscritto all'albo:

Prov. Lecce

Planimetria

Scheda n. 1

Scala 1:200

PIANO SECONDO



Agenzia delle Entrate
CATASTO FABBRICATI
Ufficio Provinciale di
Lecce

Dichiarazione protocollo n. LE0116893 del 02/10/2019	
Comune di Lecce	
Viale Gino Rizzo	civ. SN
Identificativi Catastali:	Compilata da:
Sezione:	[REDACTED]
Foglio: 249	Iscritto all'albo:
Particella: 1217	[REDACTED]
Subalterno: 21	Prov. Lecce [REDACTED]

Planimetria
Scheda n. 1 Scala 1:200

PIANO SECONDO



Agenzia delle Entrate
CATASTO FABBRICATI
Ufficio Provinciale di
Lecce

Dichiarazione protocollo n. LE0116893 del 02/10/2019	
Comune di Lecce	
Viale Gino Rizzo	civ. SN
Identificativi Catastali:	Compilata da: [REDACTED]
Sezione:	Isritto all'albo: [REDACTED]
Foglio: 249	[REDACTED] Lecce [REDACTED]
Particella: 1217	
Subalterno: 22	

Planimetria
Scheda n. 1 Scala 1:200

PIANO SECONDO



**Agenzia delle Entrate
CATASTO FABBRICATI
Ufficio Provinciale di
Lecce**

Dichiarazione protocollo n. LE0116893 del 02/10/2019

Comune di Lecce

Viale Gino Rizzo

civ. SN

Identificativi Catastali:

Sezione:

Foglio: 249

Particella: 1217

Subalterno: 23

Compilata da: [REDACTED]

Iscritto all'albo: [REDACTED]


Prov. Lecce

Planimetria

Scheda n. 1

Scala 1:200

PIANO SECONDO

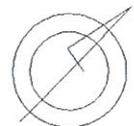

Ultima planimetria in atti

Data: 04/10/2023 - n. T358499 - Richiedente: [REDACTED]

Totale schede: 1 - Formato di acquisizione: A4(210x297) - Formato stampa richiesto: A4(210x297)

Catasto dei Fabbricati - Situazione al 04/10/2023 - Comune di LECCE(E506) - < Foglio 249 - Particella 1217 - Subalterno 23 >
Firmato Da: [REDACTED] ARUBAPEC EU QUALIFIED CERTIFICATES CA G1 Serial#: 3967479bee0730d



Data: 04/10/2023 - n. T358501 - Richiedente: [REDACTED]

Dichiarazione protocollata n. LE0116893 del 02/10/2019

**Agenzia delle Entrate
CATASTO FABBRICATI
Ufficio Provinciale di
Lecce**

Comune di Lecce
Viale Gino Rizzo

civ. SN

Identificativi Catastali:

Sezione:
Foglio: 249
Particella: 1217
Subalterno: 24

Compilata da:
[REDACTED]

Iscritto all'albo:
[REDACTED]


Prov. Lecce

Planimetria

Scheda n. 1

Scala 1:200

PIANO SECONDO

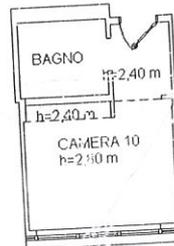


Ultima planimetria in atti

Data: 04/10/2023 - n. T358501 - Richiedente: [REDACTED]

Totale schede: 1 - Formato di acquisizione: A4(210x297) - Formato stampa richiesto: A4(210x297)

Layout 01
Catasto dei Fabbricati - Situazione al 04/10/2023 - Comune di LECCE(E506) - < Foglio 249 - Particella 1217 - Subalterno 24 >
CATASTO FABBRICATI CA G1 Serial#: 3967479beeb0730f


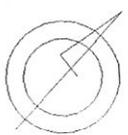


**Agenzia delle Entrate
CATASTO FABBRICATI
Ufficio Provinciale di
Lecce**

Dichiarazione protocollo n. LE0116893 del 02/10/2019	
Comune di Lecce	
Viale Gino Rizzo	
civ. SN	
Identificativi Catastali:	Compilata da:
Sezione:	[REDACTED]
Foglio: 249	Iscritto all'albo:
Particella: 1217	[REDACTED]
Subalterno: 25	Prov. Lecce

Planimetria
Scheda n. 1 Scala 1:200

PIANO SECONDO

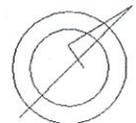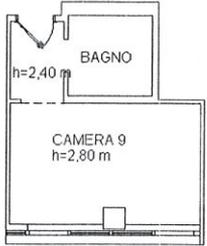

Ultima planimetria in atti

Catasto dei Fabbricati - Situazione al 04/10/2023 - Comune di LECCE(E506) - < Foglio 249 - Particella 1217 - Subalterno 25 >
Firmato D [REDACTED] APEC EU QUALIFIED CERTIFICATES CA G1 Serial#: 3967479bee0730d



Agenzia delle Entrate
CATASTO FABBRICATI
Ufficio Provinciale di
Lecce

Dichiarazione protocollo n. LE0116893 del 02/10/2019

Comune di Lecce
Viale Gino Rizzo

civ. SN

Identificativi Catastali:

Sezione:
Foglio: 249

Particella: 1217
Subalterno: 26

Compilata da:


Iscritto all'albo:

Prov. Lecce

Planimetria

Scheda n. 1 Scala 1:200

PIANO SECONDO

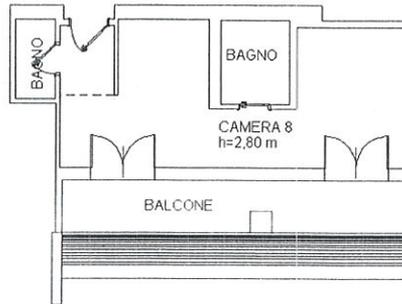

Ultima planimetria in atti

Data: 04/10/2023 - n. T358503 - Richiedente: [REDACTED]

Totale schede: 1 - Formato di acquisizione: A4(210x297) - Formato stampa richiesto: A4(210x297)




**Agenzia delle Entrate
CATASTO FABBRICATI
Ufficio Provinciale di
Lecce**

Dichiarazione protocollo n. LE0116893 del 02/10/2019	
Comune di Lecce	
Viale Gino Rizzo civ. SN	
Identificativi Catastali:	Compilata da: [REDACTED]
Sezione:	Iscritto all'albo: [REDACTED]
Foglio: 249	Prov. Lecce [REDACTED]
Particella: 1217	
Subalterno: 27	

Planimetria
Scheda n. 1 Scala 1:200

PIANO SECONDO

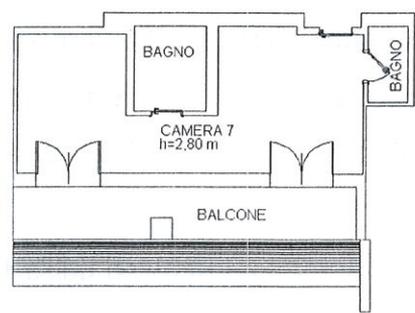

Ultima planimetria in atti



Firmato [REDACTED]
 Catasto dei Fabbricati - Situazione al 04/10/2023 - Comune di LECCE(E:506) - < Foglio 249 - Particella 1217 - Subalterno 27 >
 ARUBAPEC EU QUALIFIED CERTIFICATES CA G1 Serial#: 3967479bee0730c



**Agenzia delle Entrate
CATASTO FABBRICATI
Ufficio Provinciale di
Lecce**

Dichiarazione protocollo n. LE0116893 del 02/10/2019

Comune di Lecce
Viale Gino Rizzo

civ. SN

Identificativi Catastali:
Sezione:
Foglio: 249
Particella: 1217
Subalterno: 28


Compilata da:
Iscritto all'albo:
Prov. Lecce

Planimetria

Scheda n. 1

Scala 1:200

PIANO SECONDO

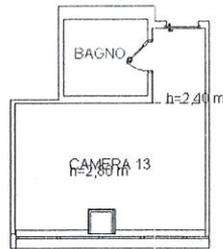

Ultima planimetria in atti

Data: 04/10/2023 - n. T358507 - Richiedente: [REDACTED]

Totale schede: 1 - Formato di acquisizione: A4(210x297) - Formato stampa richiesto: A4(210x297)



**Agenzia delle Entrate
CATASTO FABBRICATI
Ufficio Provinciale di
Lecce**

Dichiarazione protocollo n. LE0116893 del 02/10/2019

Comune di Lecce

Viale Gino Rizzo

civ. SN

Identificativi Catastali:

Sezione:

Foglio: 249

Particella: 1217

Subalterno: 29

Compilata da:

Iscritto all'albo:

Prov. Lecce

Planimetria

Scheda n. 1

Scala 1:200

PIANO SECONDO



Ultima planimetria in atti

Data: 04/10/2023 - n. T360425 - Richiedente: [redacted]

Totale schede: 1 - Formato di acquisizione: A4(210x297) - Formato stampa richiesto: A4(210x297)

Catasto dei Fabbricati - Situazione al 04/10/2023 - Comune di LECCE(E:506) - < Foglio 249 - Particella 1217 - Subalterno 29 >
Firmato [redacted] ARUBAPEC EU QUALIFIED CERTIFICATES CA G1 Serial#: 3967479beeb0730d




**Agenzia delle Entrate
CATASTO FABBRICATI
Ufficio Provinciale di
Lecce**

Dichiarazione protocollo n. LE0116893 del 02/10/2019	
Comune di Lecce	
Viale Gino Rizzo	
civ. SN	
Identificativi Catastali:	Compilata da: [REDACTED]
Sezione:	Iscritto all'albo: [REDACTED]
Foglio: 249	
Particella: 1217	
Subalterno: 30	Prov. Lecce [REDACTED]

Planimetria
Scheda n. 1 Scala 1:200

PIANO SECONDO

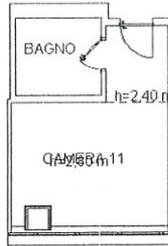

Ultima planimetria in atti

Data: 04/10/2023 - n. T360426 - Richiedente: [REDACTED]

Totale schede: 1 - Formato di acquisizione: A4(210x297) - Formato stampa richiesto: A4(210x297)

Catasto dei Fabbricati - Situazione al 04/10/2023 - Comune di LECCE(E506) - < Foglio 249 - Particella 1217 - Subalterno 30 >
Firmato [REDACTED] ARUBAPEC EU QUALIFIED CERTIFICATES CA G1 Serial#: 3967479beeb0730a




Agenzia delle Entrate
CATASTO FABBRICATI
Ufficio Provinciale di
Lecce

Dichiarazione protocollo n. LE0116893 del 02/10/2019	
Comune di Lecce	
Viale Gino Rizzo	
civ. SN	
Identificativi Catastali:	Compilata da:
Sezione:	[REDACTED]
Foglio: 249	Iscritto all'albo:
Particella: 1217	[REDACTED]
Subalterno: 31	Prov. Lecce

Planimetria
Scheda n. 1 Scala 1:200

PIANO SECONDO

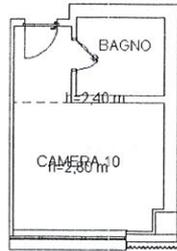

Ultima planimetria in atti



**Agenzia delle Entrate
CATASTO FABBRICATI
Ufficio Provinciale di
Lecce**

Dichiarazione protocollo n. LE0054094 del 09/04/2021

Comune di Lecce

Viale Gino Rizzo

civ. SN

Identificativi Catastali:

Sezione:
Foglio: 249
Particella: 1217
Subalterno: 36

Compilata da:

[REDACTED]
Iscritto all'albo:

[REDACTED]
Prov. Lecce [REDACTED]



Planimetria

Scheda n. 1

Scala 1:200

PIANO TERRA

h = 4.40 m

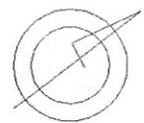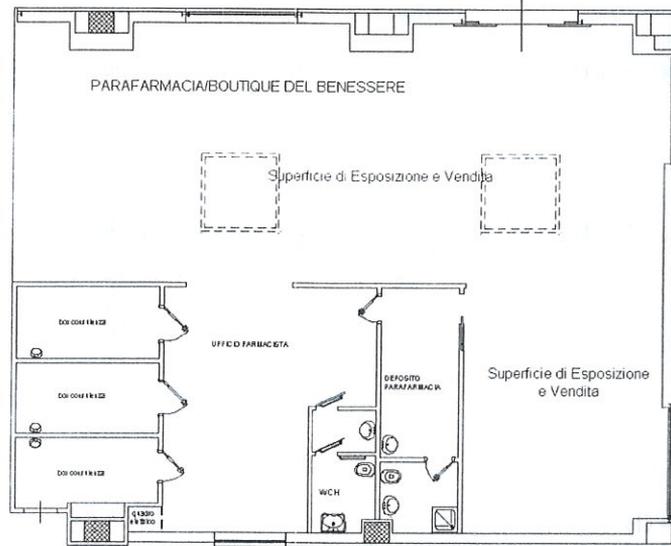

Ultima planimetria in atti



Agenzia delle Entrate
CATASTO FABBRICATI
Ufficio Provinciale di
Lecce


Dichiarazione protocollo n. LE0054617 del 12/04/2021
Comune di Lecce
Viale Gino Rizzo civ. SN

Identificativi Catastali:
Sezione:
Foglio: 249
Particella: 1217
Subalterno: 38

Compilata da: [REDACTED]
Iscritto all'albo: [REDACTED]
Prov. Lecce [REDACTED]

Planimetria
Scheda n. 1 Scala 1:200

PIANO PRIMO

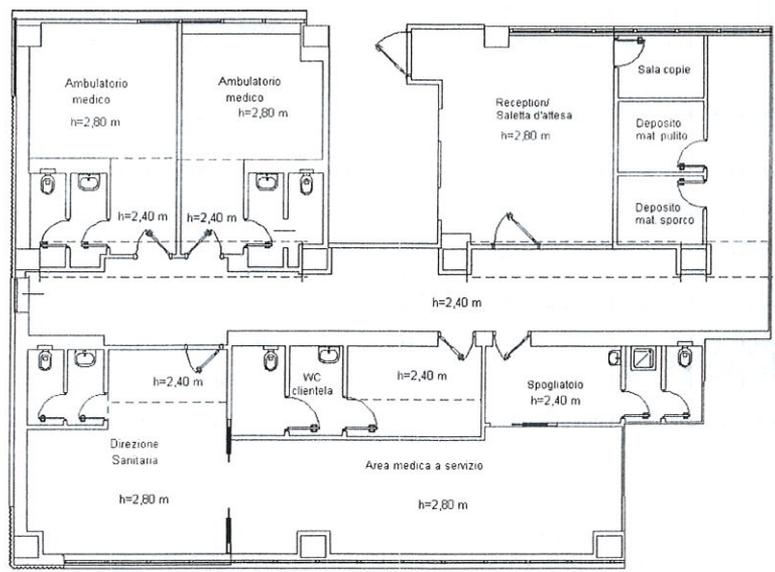

**Agenzia delle Entrate
CATASTO FABBRICATI
Ufficio Provinciale di
Lecce**

Dichiarazione protocollo n. LE0056569 del 15/04/2021

Comune di Lecce

Viale Gino Rizzo

civ. SN

Identificativi Catastali:

Sezione:

Foglio: 249

Particella: 1217

Subalterno: 41

Compilata da: [REDACTED]

Iscritto all'albo: [REDACTED]


Prov. Lecce [REDACTED]

Planimetria

Scheda n. 1

Scala 1:200

PIANO TERRA

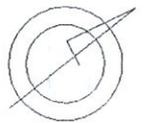

Ultima planimetria in atti

Data: 04/10/2023 - n. T362809 - Richiedente [REDACTED]

Totale schede: 1 - Formato di acquisizione: A4(210x297) - Formato stampa richiesto: A4(210x297)

Catasto dei Fabbricati - Situazione al 04/10/2023 - Comune di LECCE(E506) - < Foglio 249 - Particella 1217 - Subalterno 41 >
ARUBAPEC EU QUALIFIED CERTIFICATES CA G1 - Serial#: 3967479beeb0730d
Firmato [REDACTED]

