

**Agenzia del Territorio  
CATASTO FABBRICATI  
Ufficio Provinciale di  
Grosseto**

Dichiarazione protocollo n. GR0133567 del 25/09/2013

Planimetria di u.i.u. in Comune di Scansano

Via Centrale Pancole

civ. SNC

Identificativi Catastali:


Sezione:  
Foglio: 126  
Particella: 847  
Subalterno: 35

Compilata da:  
Tartaglione Michele  
Iscritto all'albo:  
Geometri


Prov. Grosseto

N. 777

Scheda n. 1      Scala 1:200

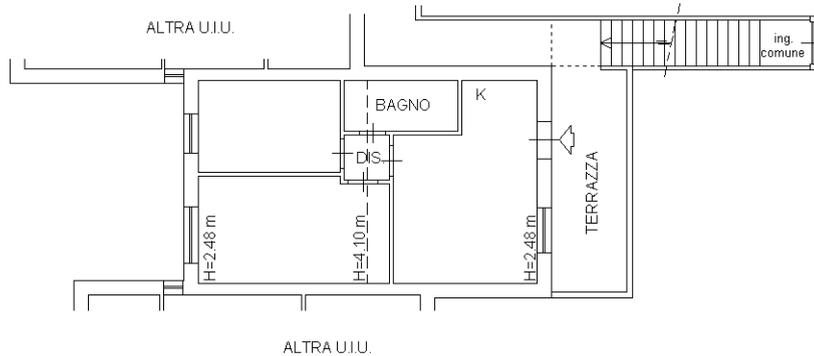

STRADA PROVINCIALE SCANSANESE  
**PIANO PRIMO**

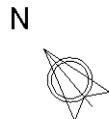

Ultima planimetria in atti