


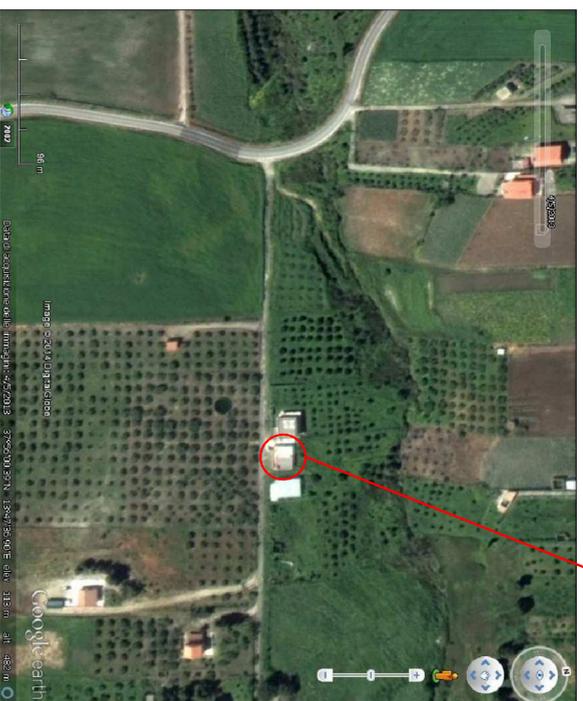

Immobile in oggetto



- Procedimento N.111/2013 R.G.Es.

RELAZIONE TECNICA DI PERIZIA



TRIBUNALE DI TERMINI IMERESE

Creditore Procedente: Fintomestic Banca SPA

Debitore:

Procedimento: N° 111/13 R.G.Es.

Giudice dell'Esecuzione: Dott.ssa LUPO Alessia


Consulente Tecnico d'Ufficio: Ing. BELLAVIA Davide

TAVOLA 2


INQUADRAMENTI TERRITORIALI

PLANIMETRIE (RILIEVO ARCHITETTONICO)

CALCOLO DELLE SUPERFICI

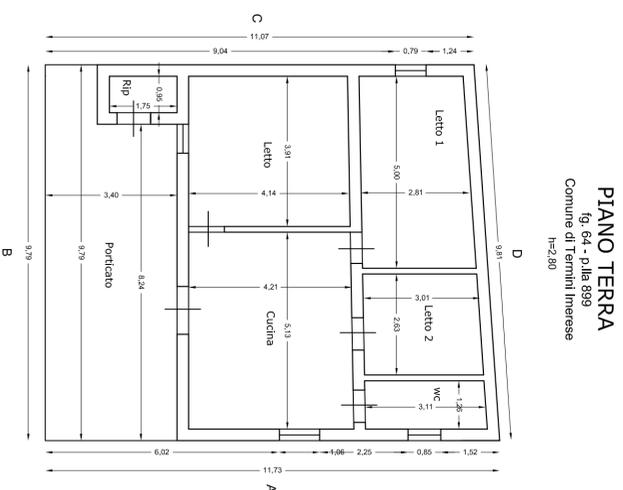

Rappresentazione grafica - calcolo delle superfici

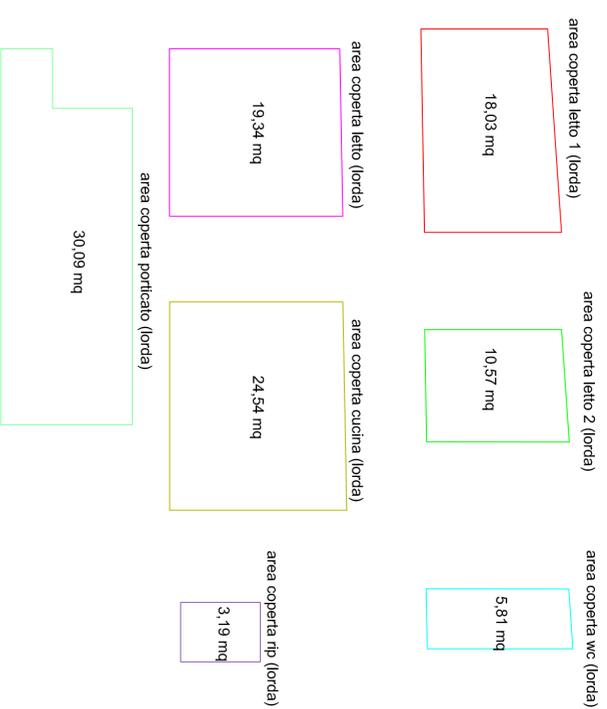

LOCALE	SUPERFICIE (lorda)
area coperta letto 1 (lorda)	18,03 mq
area coperta letto 2 (lorda)	10,57 mq
area coperta wc (lorda)	5,81 mq
area coperta letto (lorda)	19,34 mq
area coperta cucina (lorda)	24,54 mq
area coperta rip (lorda)	3,19 mq
area coperta porticato (lorda)	30,09 mq
TOTALE	111,57 mq

STRALCIO CATASTALE

fig. 64 - p.lla 899
 Comune di Termini Imerese



SCALA 1:2000

COROGRAFIA DEI LUOGHI

Scala 1:10.000

sito in oggetto

