

**Agenzia delle Entrate**  
**CATASTO FABBRICATI**  
**Ufficio Provinciale di**  
**Palermo**

Dichiarazione protocollo n. PA0058599 del 09/05/2022

Comune di Palermo

Via Sperone

civ. 6

Identificativi Catastali:

Sezione:

Foglio: 77

Particella: 3625

Subalterno: 31

Compilata da:

~~XXXXXXXXXXXXXXXXXXXX~~

Iscritto all'albo:  
Architetti

Prov. Palermo

N. 5319


Planimetria

Scheda n. 1

Scala 1:200

# PIANO SEMINTERRATO

h. 2,70 ml

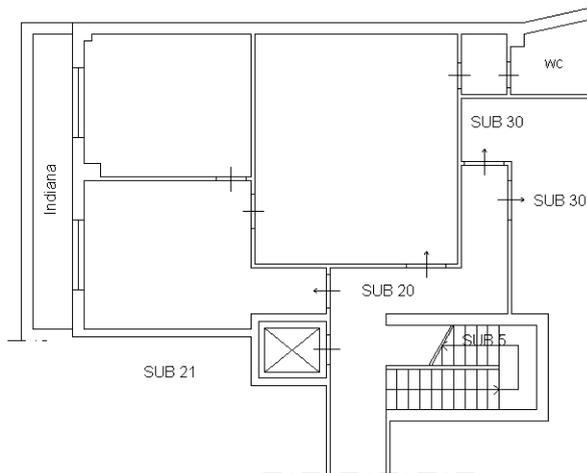

Ultima planimetria in atti

**Agenzia delle Entrate  
CATASTO FABBRICATI  
Ufficio Provinciale di  
Palermo**

Dichiarazione protocollo n. PA0242684 del 09/11/2017

Planimetria di u.i.u. in Comune di Palermo

Via Sperone

civ. 6

Identificativi Catastali:

Sezione:  
Foglio: 77  
Particella: 3625  
Subalterno: 27

Compilata da:

~~XXXXXXXXXXXX~~

Iscritto all'albo:  
Geometri

Prov. Palermo


N. 4623

Scheda n. 1

Scala 1:200


## Piano Seminterrato

H= 2.70 Mt

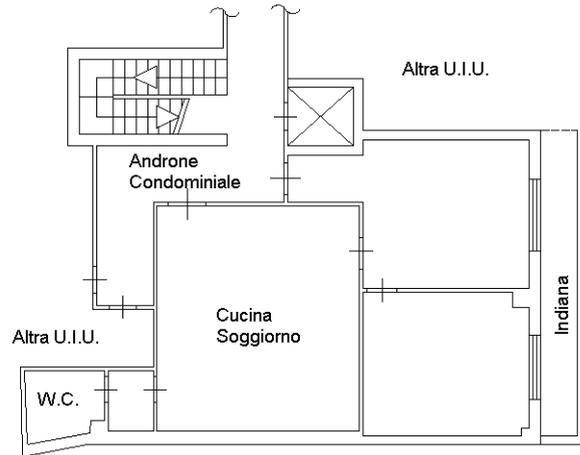

Catasto dei Fabbricati - Situazione al 22/02/2021 - Comune di PALERMO (G273) - < Foglio: 77 - Particella: 3625 - Subalterno: 27 >  
VIA SPERONE n. 6 piano: S1 interno: 2;

Ultima planimetria in atti

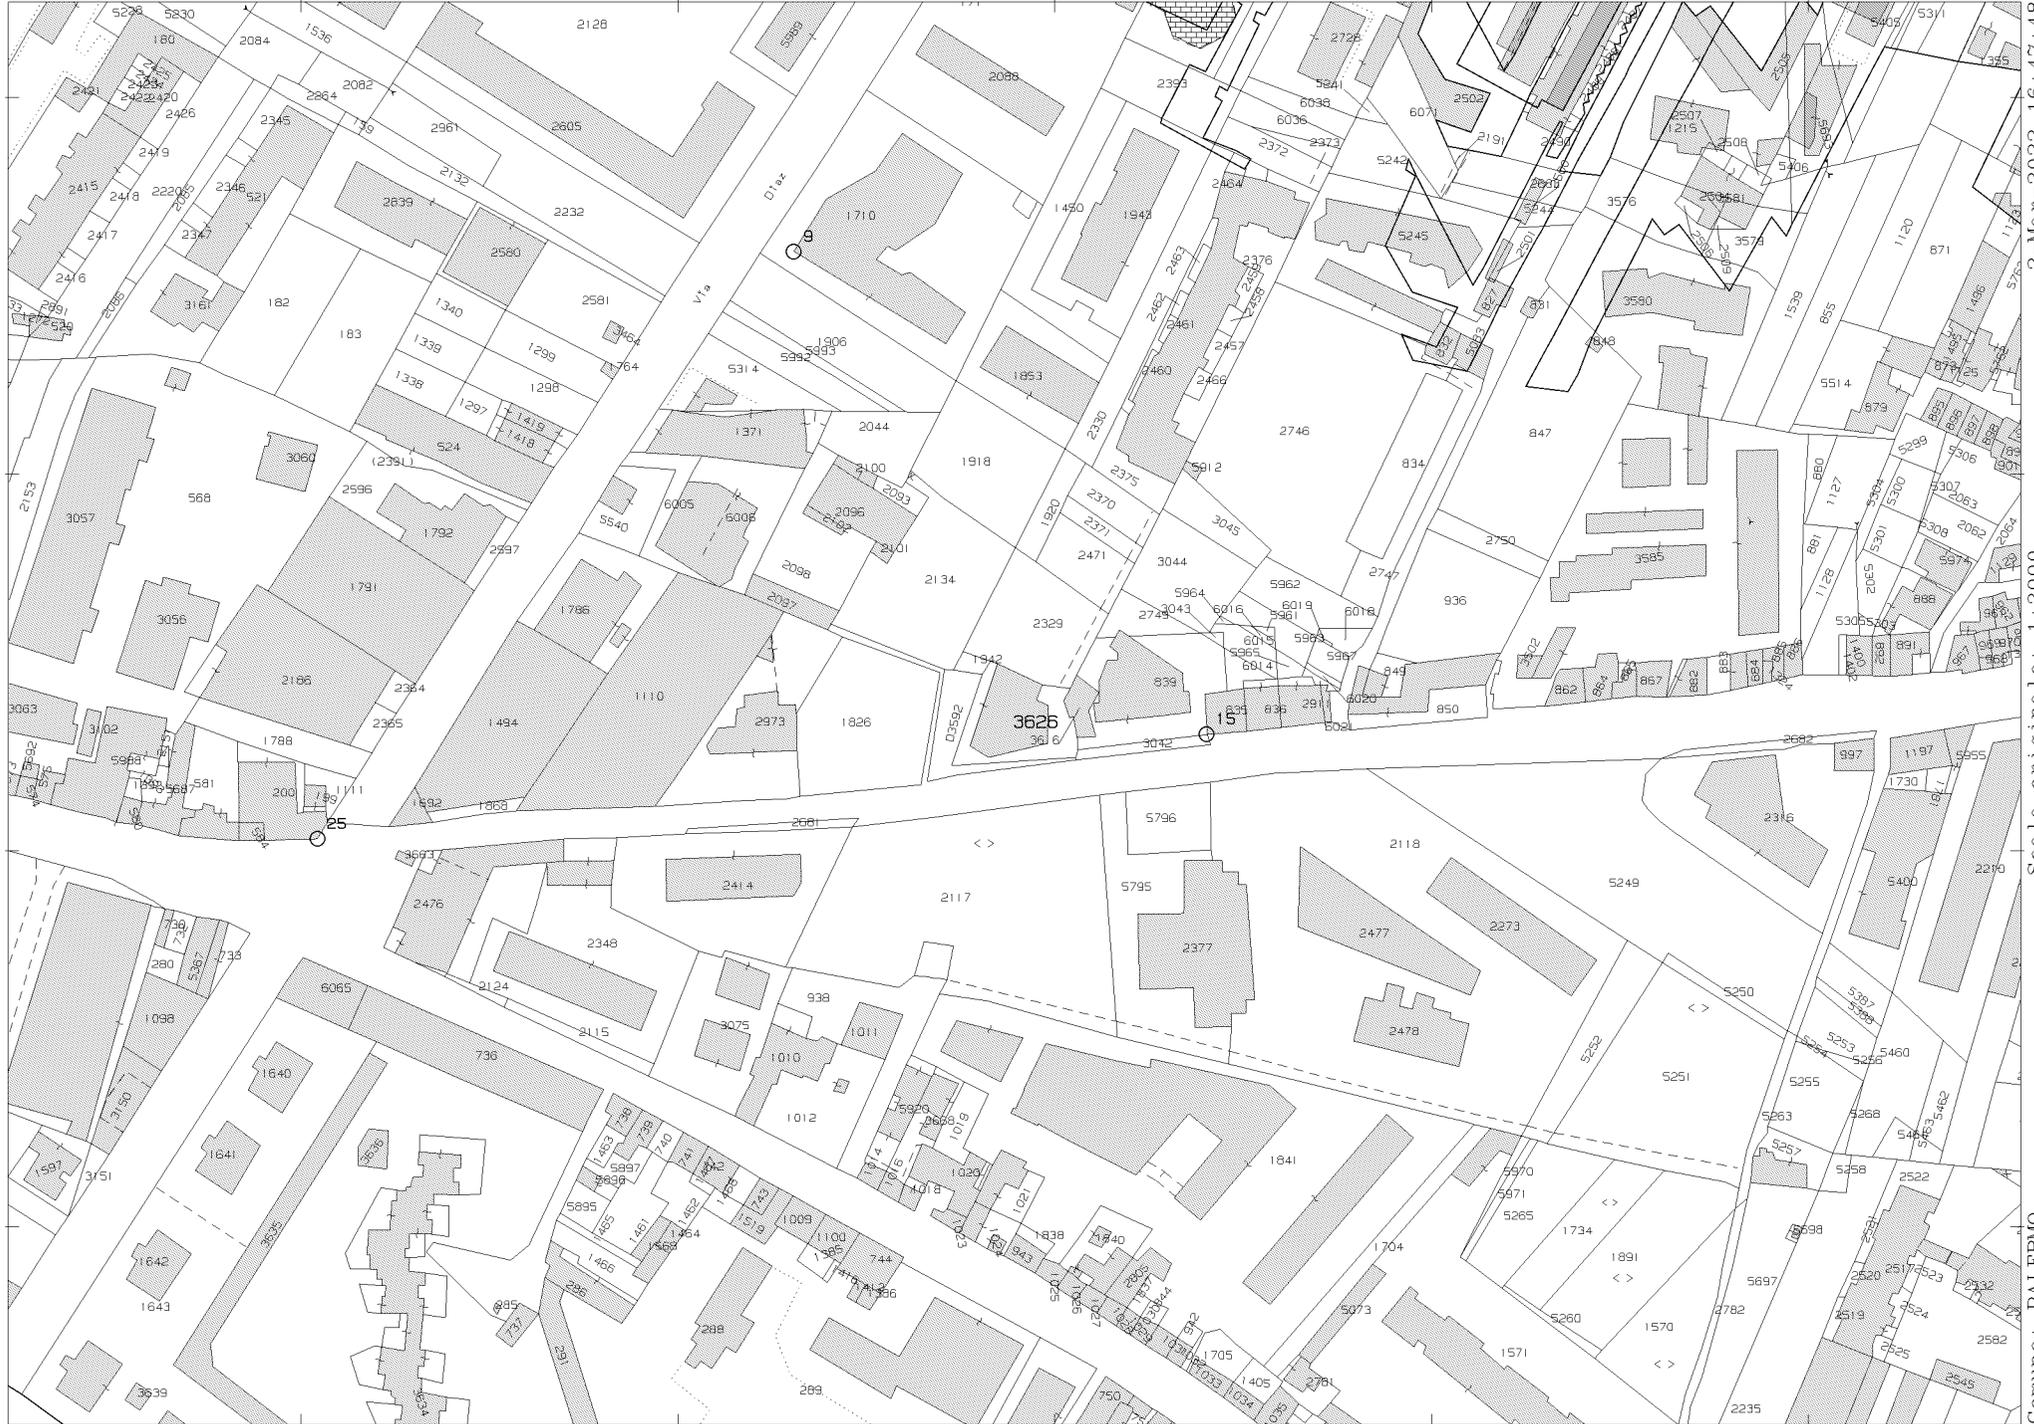

N=1800

E=2900

1 Particella: 3626

Comune: PALERMO  
 Foglio: 77  
 Scala originale: 1:2000  
 Dimensione cornice: 534.000 x 378.000 metri  
 2-Mar-2022 16:47:48  
 Prot. n. T304263/2022

**ELABORATO PLANIMETRICO**

Compilato da:

~~XXXXXXXXXXXX~~

Iscritto all'albo:

Geometri

Prov. Palermo

N. 4623

**Agenzia delle Entrate  
CATASTO FABBRICATI  
Ufficio Provinciale di  
Palermo**

Comune di Palermo

Protocollo n. PA0046245 del 22/04/2020

Sezione: Foglio: 77


Particella: 3625

Tipo Mappale n.


del

Dimostrazione grafica dei subalterni


Scala 1 : 500

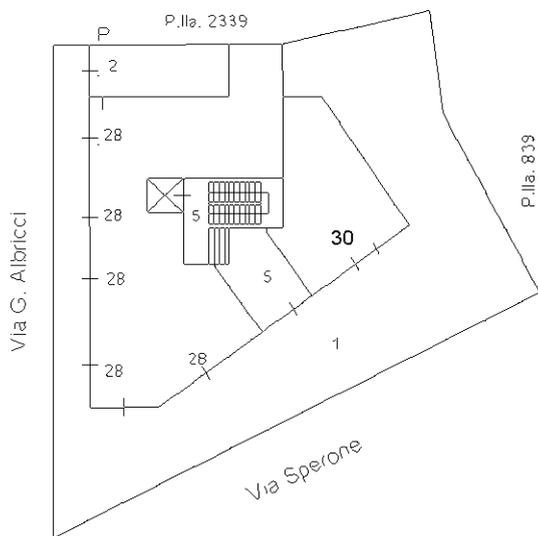


P. 1°

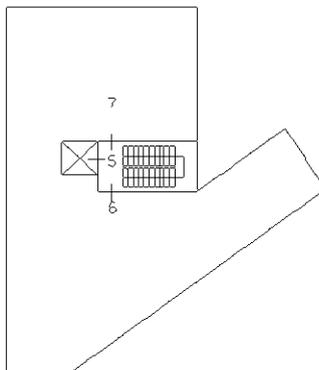


P. 2°

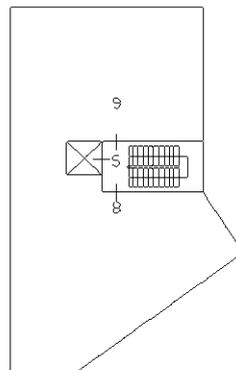


P. 3°

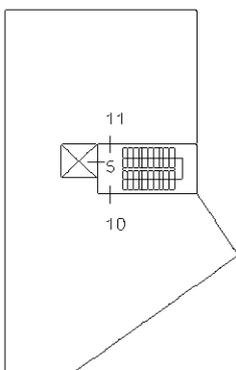


P. 4°

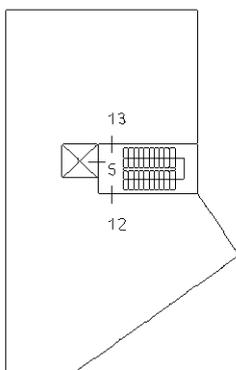


P. 5°

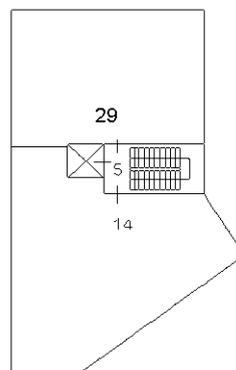


P. 6°

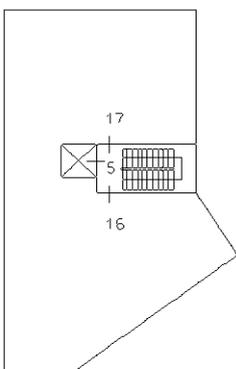

P. 7°

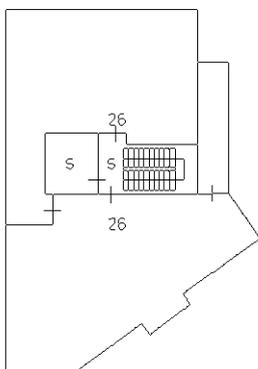

P. S/1

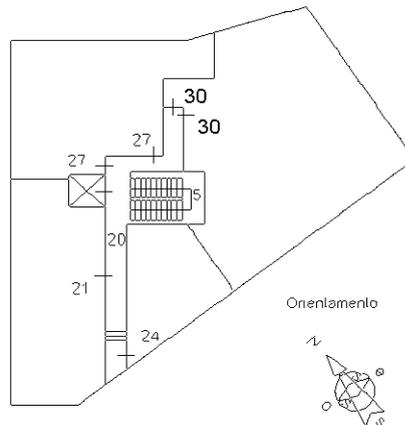

Catasto dei Fabbricati - Situazione al 22/02/2021 - Comune di PALERMO (G273) - < Foglio: 77 - Particella: 3625 - Elaborato planimetrico >

Ultima planimetria in atti