

**Agenzia del Territorio
CATASTO FABBRICATI
Ufficio Provinciale di
Grosseto**

Dichiarazione protocollo n. GR0133567 del 25/09/2013

Planimetria di u.i.u. in Comune di Scansano

Via Centrale Pancole

civ. SNC

Identificativi Catastali:

Sezione:

Foglio: 126

Particella: 847

Subalterno: 38

Compilata da:

Tartaglione Michele

Iscritto all'albo:


Geometri

Prov. Grosseto

N. 777

Scheda n. 1

Scala 1:200

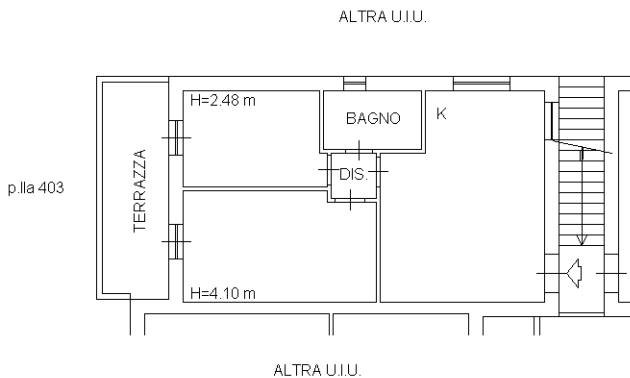

STRADA PROVINCIALE SCANSANESE
PIANO PRIMO

Catasto dei Fabbricati - Situazione al 05/05/2024 - Comune di SCANSANO(I504) - < Foglio 126 - Particella 847 - Subalterno 38 >
VIA PROVINCIALE GROSSETANA n. SNC Piano I

Ultima planimetria in atti