

**Agenzia del Territorio
CATASTO FABBRICATI
Ufficio Provinciale di
Napoli**

Dichiarazione protocollo n. NA1036951 del 27/11/2008

Planimetria di u.i.u. in Comune di Napoli

Via Antonio Toscano

civ. 24

Identificativi Catastali:

Sezione: MER
Foglio: 8
Particella: 273
Subalterno: 66

Compilata da:
Bencivenga Giovanni
Iscritto all'albo:
Geometri



Prov. Napoli

N. 4500

Scheda n. 1

Scala 1:200

**ABITAZIONE
SCALA B
PIANO TERZO
INT. 1
H= 4.00**

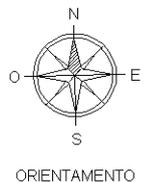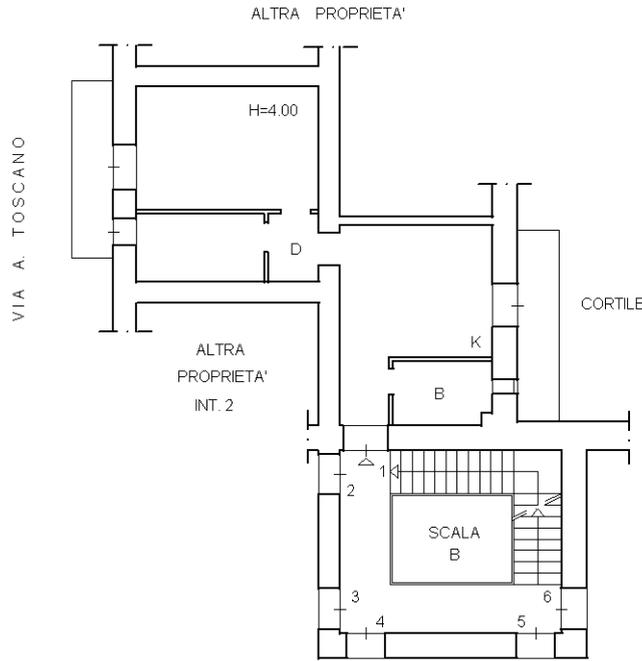

Catasto dei Fabbricati - Situazione al 15/04/2024 - Comune di NAPOLI(F839) - < Sez. urbana MER - Foglio 8 - Particella 273 - Subalterno 66 >
VIA ANTONIO TOSCANO n. 24 Scala B Interno 1 Piano 3

Ultima planimetria in atti