

10000000




MINISTERO DELLE FINANZE
DIREZIONE GENERALE DEL CATASTO E DEI SERVIZI TECNICI ERARIALI

Lire
150

NUOVO CATASTO EDILIZIO URBANO

(N. DECRETI LEGGE 15 APRILE 1960, N. 487)

Planimetria dell'immobile situato nel Comune di SIRACUSA Via Contrada S. Mercedes
Ditta Spada Anna nata a Palermo il 26/08/1928
Allegata alla dichiarazione presentata all'Ufficio Tecnico Erariale di Siracusa

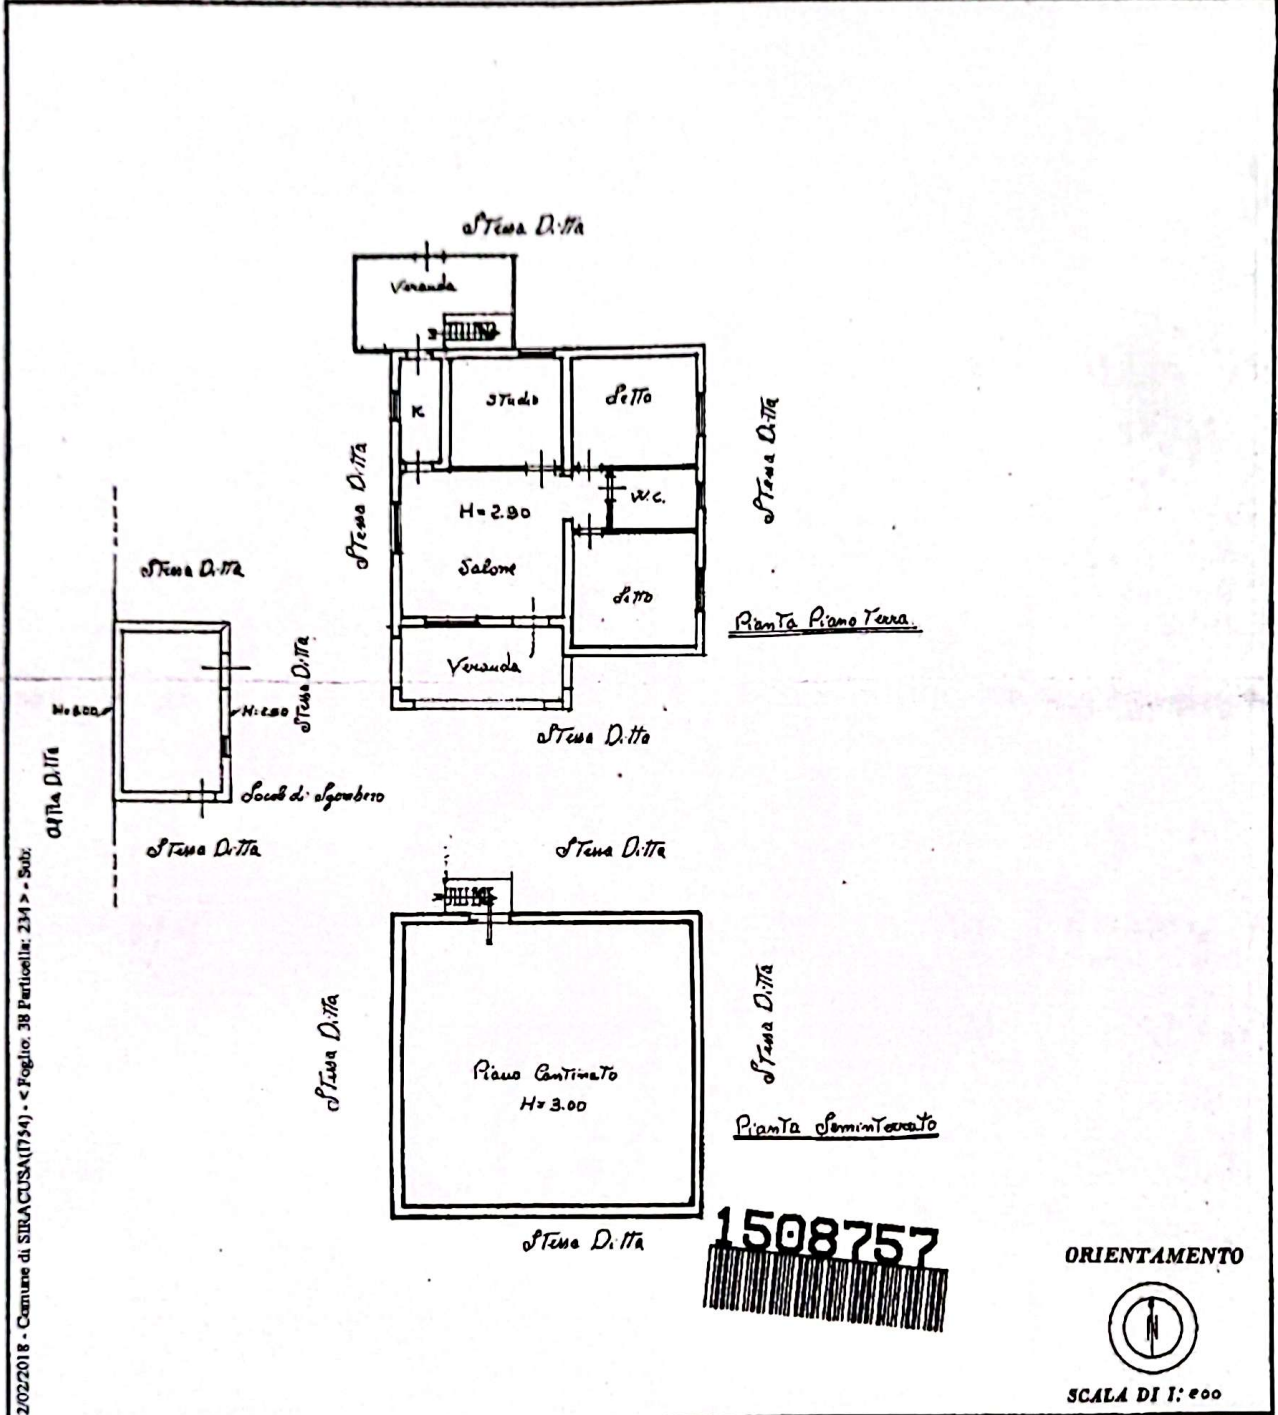

1508757

ORIENTAMENTO



SCALA DI 1:200

02/02/2018 - Comune di SIRACUSA(1754) - < Foglio: 38 Particella: 234 > - Sub:

SPAZIO RISERVATO PER LE ANNOTAZIONI D'UFFICIO

Situazione di STENA DITTA
 Comune di Siracusa Foglio 38
 Particella 234

1103

Compilato dal Geom. Contrafatto
 (Titolo, nome e cognome del tecnico)
Giuseppe
 Iscritto all'Albo dei Geometri N. 1194
 della Provincia di Siracusa
 DATA 12/3/1986
 Firma: Contrafatto