



# PIANTA - FOGLIO 15 PARTICELLA 406 SUB 1

## PIANTA STATO DI FATTO

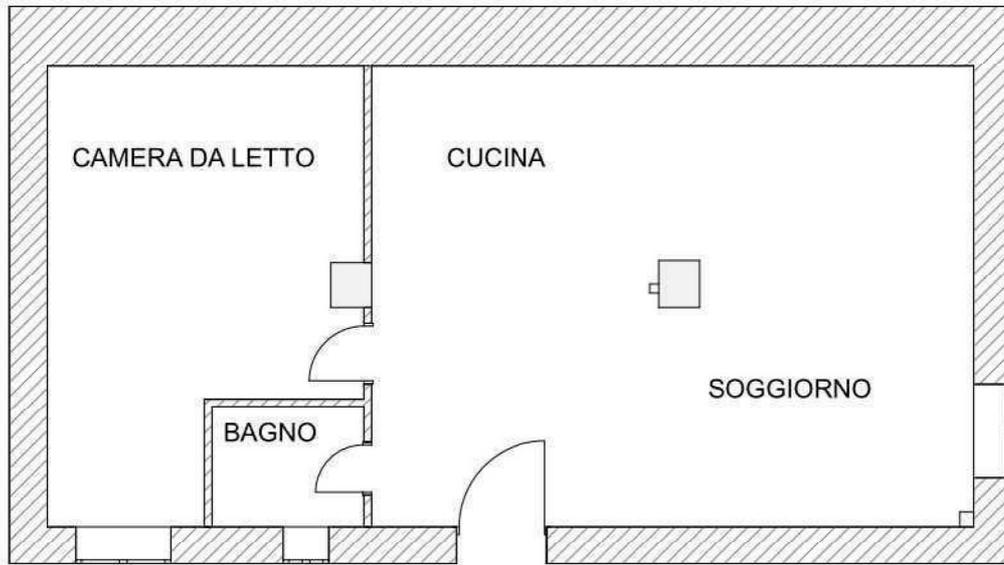

Scala 1:100

## STATO DI PROGETTO (D.I.A. Prot. 10417 del 08.10.2004)

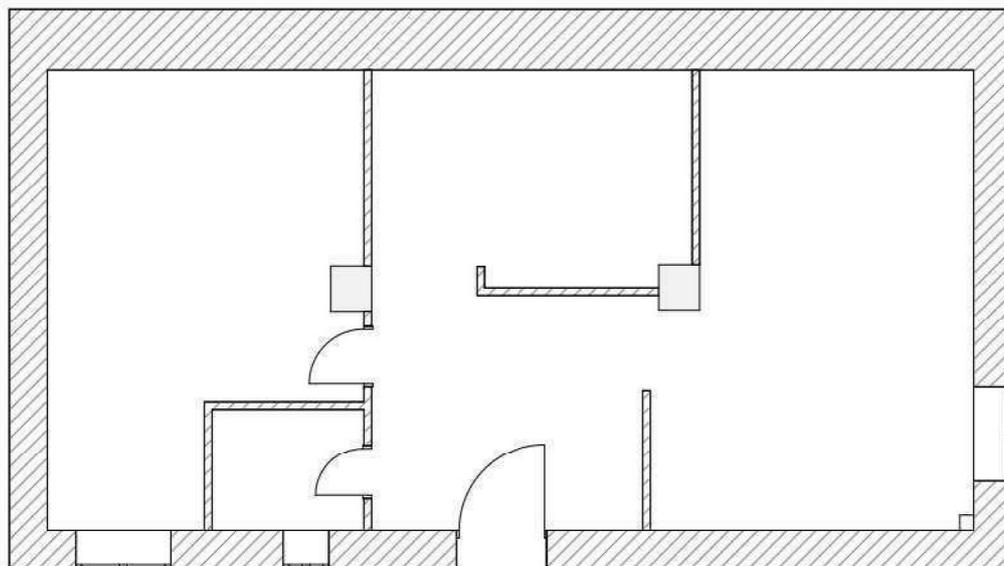

Scala 1:100

