


N-26900

E=18000

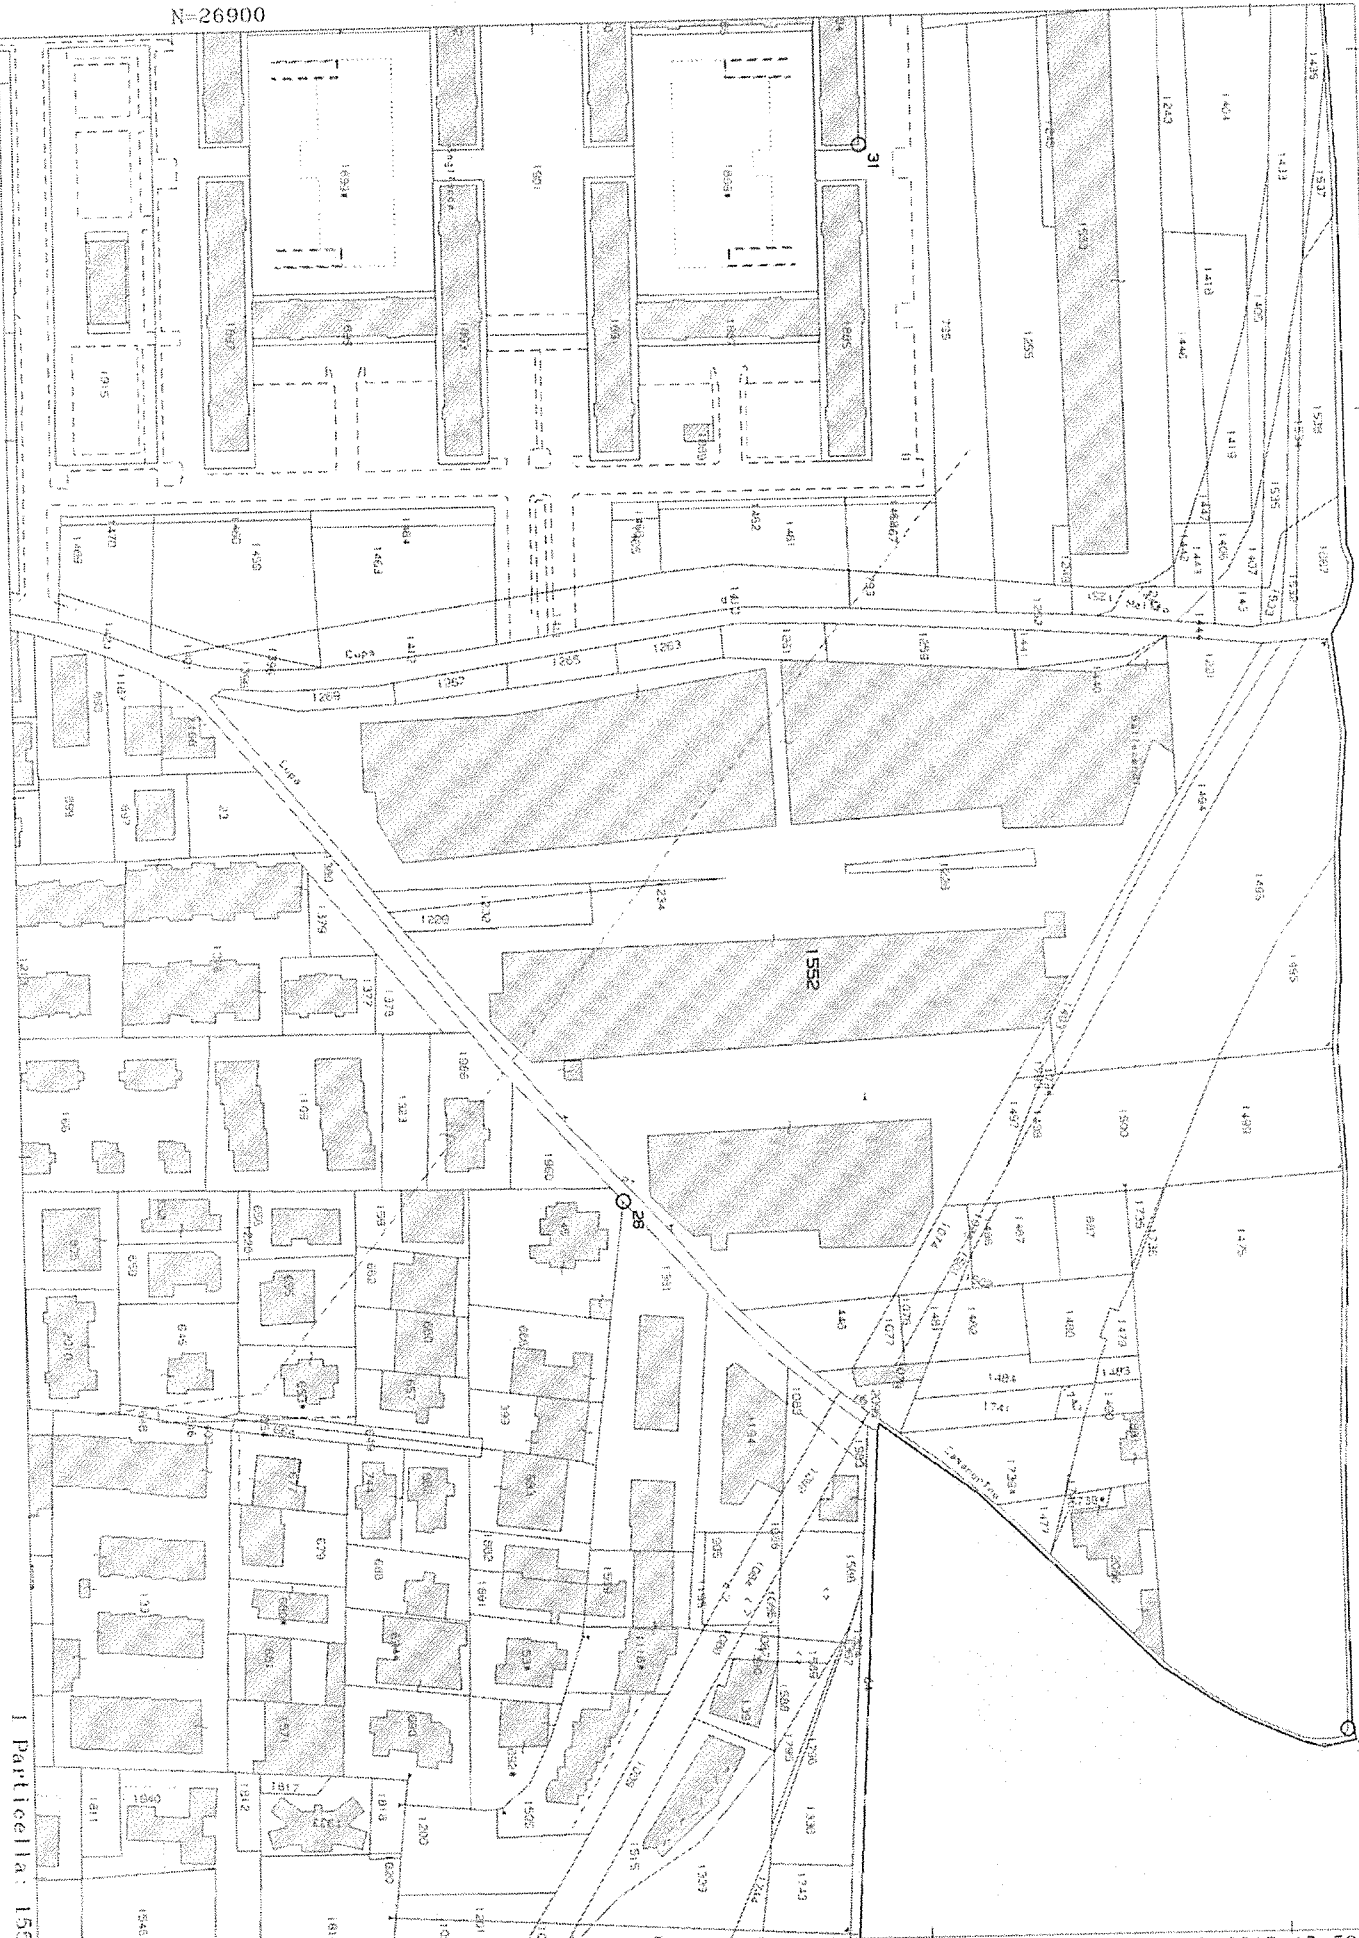

I Particella: 1552

Comune: MELITO DI NAPOLI
Foglio: 1

Scala originale: 1:2000
Dimensione cornice: 534.000 x 378.000 metri

16-Feb-2018 15:59:37
Prot. n. T228267/2018