


**Agenzia del Territorio  
CATASTO FABBRICATI  
Ufficio Provinciale di  
Napoli**

Dichiarazione protocollo n. NA0984145 del 12/12/2007	
Planimetria di u.i.u. in Comune di Melito Di Napoli	
Via Enrico De Nicola	civ. 3
Identificativi Catastali:	Compilata da: [REDACTED]
Sezione:	Isritto all'albo: Ingegneri
Foglio: 1	Prov. Napoli
Particella: 1552	N. [REDACTED]
Subalterno: 770	

Scheda n. 1      Scala 1:100

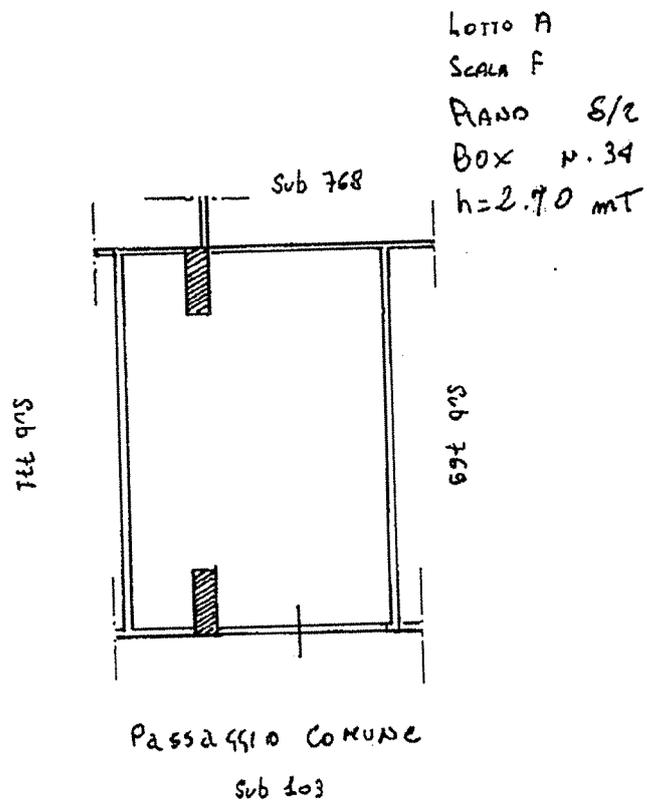

Catasto dei Fabbricati - Situazione al 27/11/2020 - Comune di MELITO DI NAPOLI (F111) - < Foglio: 1 - Particella: 1552 - Subalterno: 770 >  
VIA ENRICO DE NICOLA n. 3 piano: S2 interno: 34 scala: F lotto: A edificio: 6;

Ultima planimetria in atti