

**Agenzia del Territorio
CATASTO FABBRICATI
Ufficio Provinciale di
Napoli**

Dichiarazione protocollo n. NA0984145 del 12/12/2007

Planimetria di u.i.u. in Comune di Melito Di Napoli

Via Enrico De Nicola

civ. 3

Identificativi Catastali:

Sezione:
Foglio: 1
Particella: 1552
Subalterno: 686

Compilata da:


[REDACTED]
Iscritto all'albo:
Ingegneri

Prov. Napoli

N. [REDACTED]


Scheda n. 1

Scala 1:200

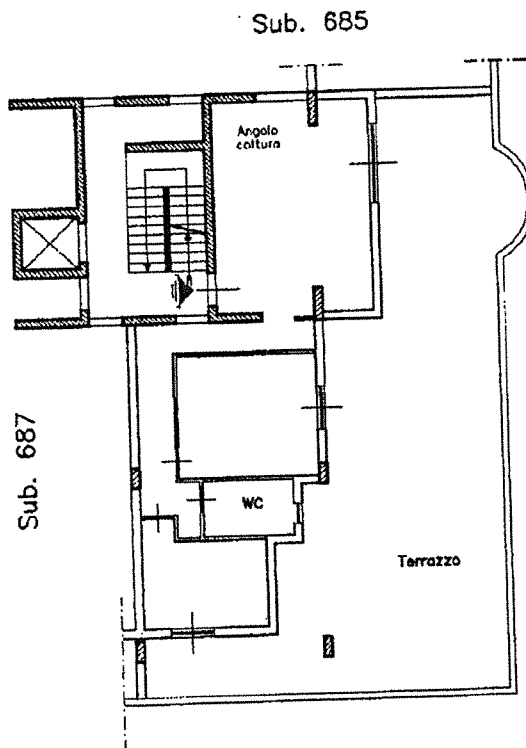

Lotto A
Scala F
Piano settimo
Interno nr. 38
h=2.70 mt.

ORIENTAMENTO

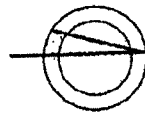

SCALA DI 1:200

Ultima planimetria in atti

Data: 27/11/2020 - n. T80401 - Richiedente: [REDACTED]

Totale schede: 1 - Formato di acquisizione: A4(210x297) - Formato stampa richiesto: A4(210x297)

Catasto dei Fabbricati - Situazione al 27/11/2020 - Comune di MELITO DI NAPOLI (F11) - Foglio: 1 - Particella: 1552 - Subalterno: 686 - VIA ENRICO DE NICOLA n. 3 piano: 7 interno: 38 scala: F lotto: A edificio: 6;