

ELABORATO PLANIMETRICO

Compilato da:
Gaballo Gianluca

Iscritto all'albo:
Geometri

Prov. Lecce

N. 3334

**Agenzia delle Entrate
CATASTO FABBRICATI
Ufficio Provinciale di
Lecce**

Comune di Lecce

Sezione: Foglio: 228


Particella: 317

Protocollo n. LE0132150 del 26/10/2020

Tipo Mappale n. del


Dimostrazione grafica dei subalterni

Scala 1 : 500

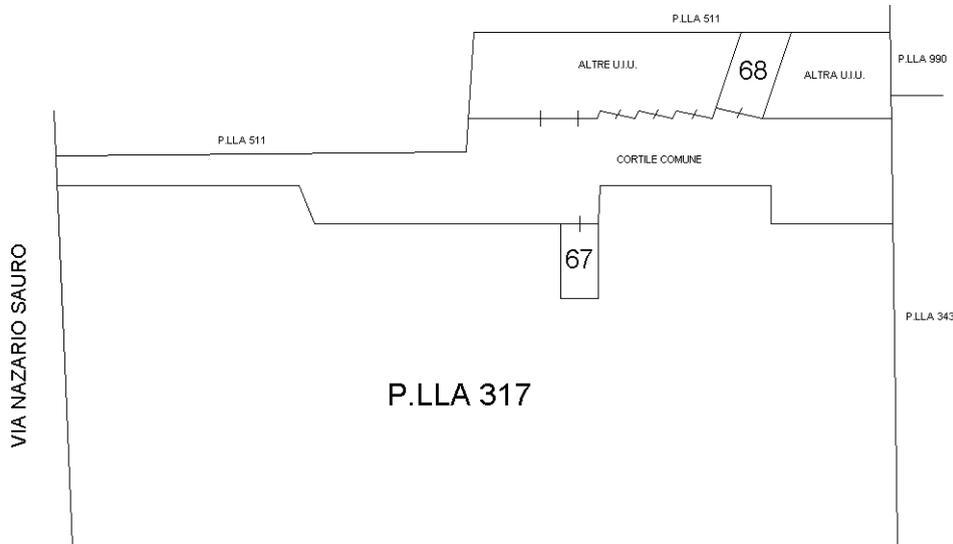


PIAZZA GIUSEPPE MAZZINI

PIANO TERRA

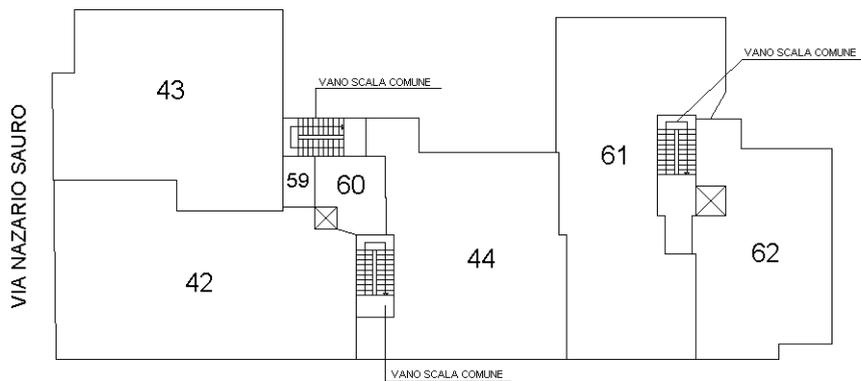

PIAZZA GIUSEPPE MAZZINI

PIANO PRIMO

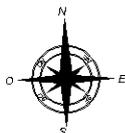

Ultima planimetria in atti

ELABORATO PLANIMETRICO

Compilato da:

Gaballo Gianluca

Iscritto all'albo:

Geometri

Prov. Lecce

N. 3334

**Agenzia delle Entrate
CATASTO FABBRICATI
Ufficio Provinciale di
Lecce**

Comune di Lecce

Protocollo n. LE0132150 del 26/10/2020


Sezione: Foglio: 228

Particella: 317

Tipo Mappale n. del


Dimostrazione grafica dei subalterni

Scala 1 : 500

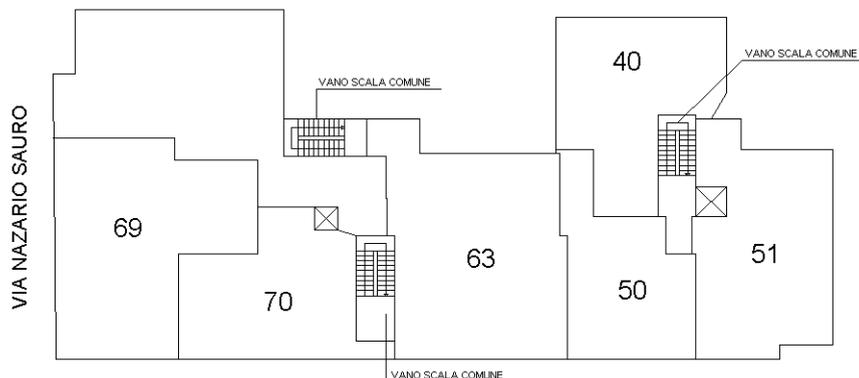


PIAZZA GIUSEPPE MAZZINI

PIANO SECONDO

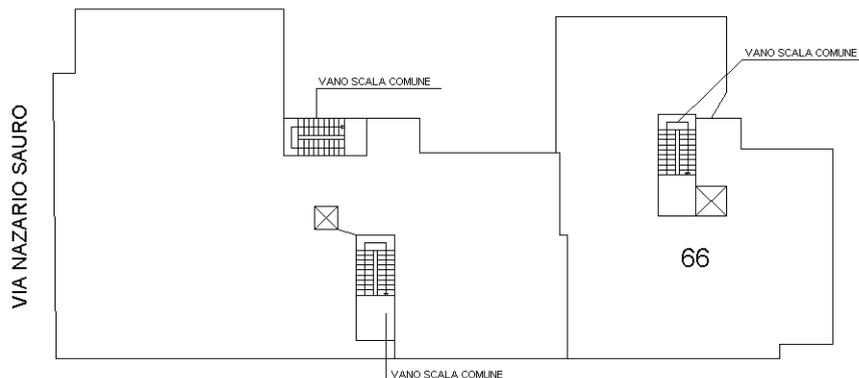

PIAZZA GIUSEPPE MAZZINI

PIANO TERZO

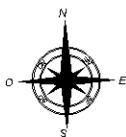

Ultima planimetria in atti