

COMUNE di CASTELPETROSO

Provincia di Isernia

PROGETTO dei lavori di costruzione di un opificio industriale alla località Vignale Peloso, in catasto al foglio **59** part.lla 148-183-184-453

AZIONE MISURA 1 - Azione "A" sostegno agli investimenti delle PMI manifatturiere

DELIBERA 16 luglio 1999 del C. d. A. della Matese per l'Occupazione

SOGGETTO



Esaminato dalla **COMMISSIONE EDILIZIA** nella seduta del *** 3 MAG 2000**


VISTO: per quanto di competenza si esprime parere favorevole.
Castelpetroso, il _____

IL COMMISSARIO DELEGATO

IL MEDICO DELEGATO DELLA U.S.L.

[Handwritten signature]

| | | |
|--|--|--|
| Data : dicembre '99 | All.to n.2 COROGRAFIA 1 : 10.000 e STRALCIO CATASTALE 1 : 2.000 | |
| IL PROGETTISTA Geom. Franco PECCIA <i>[Signature]</i> | CONSULENTE PER LA PROGETTAZIONE Geom. Lucio RUSCITTO <i>[Signature]</i> | |
| RESPONSABILE PER LA SICUREZZA Geom. Lucio RUSCITTO <i>[Signature]</i> | PROGETTAZIONE ED ESECUZIONE 494 Geom. Lucio RUSCITTO <i>[Signature]</i> | |
| IL GEOLOGO Dott. E. BORRELLI | | IL PROGETTISTA IMPIANTI TECNOLOGICI Ing. Antonio SCIULLI <i>[Signature]</i> |

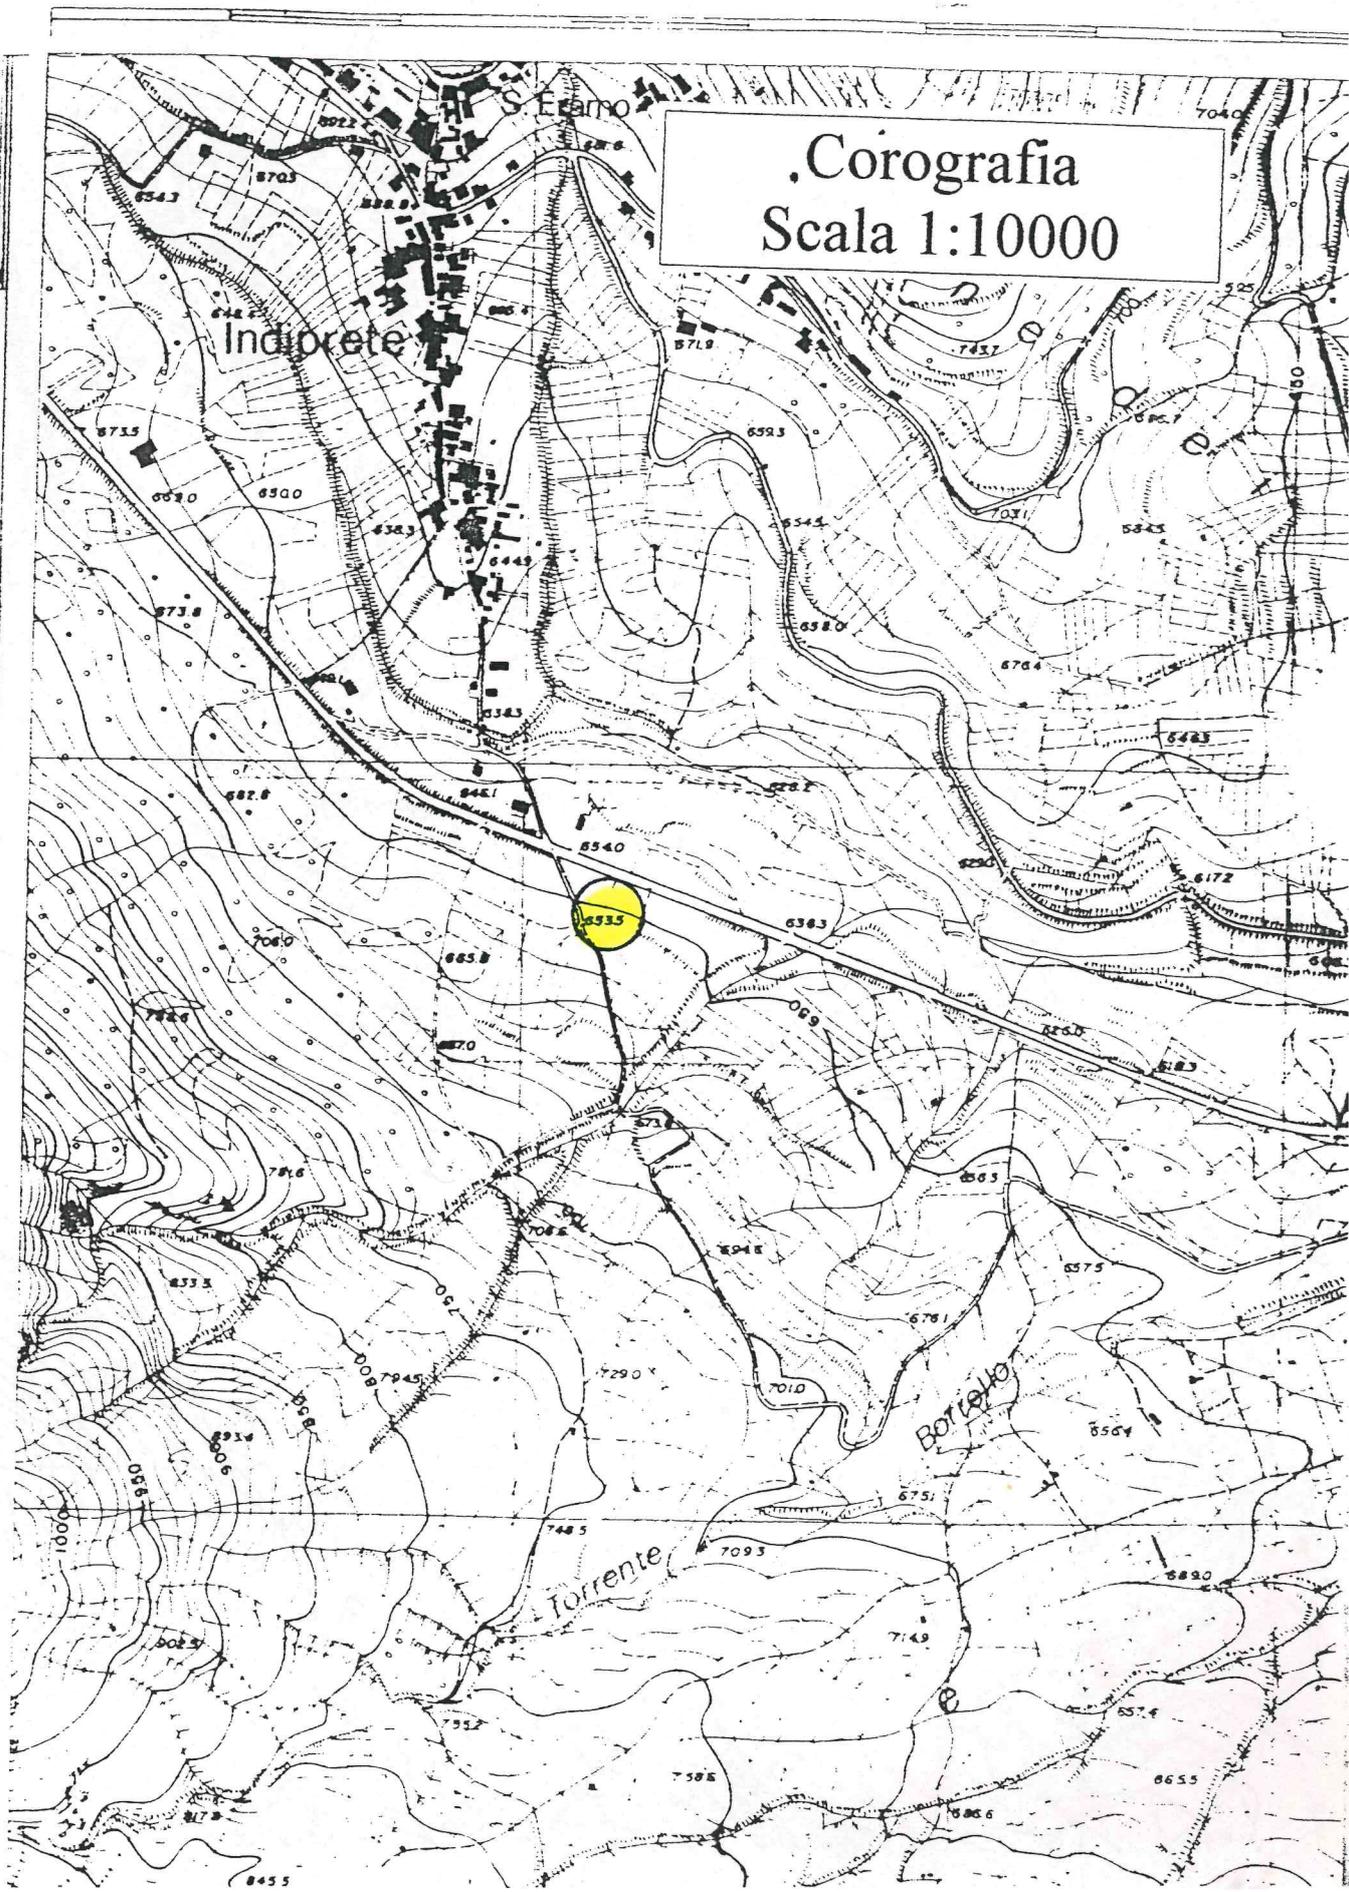


Corografia
Scala 1:10000

Indiorete

Torrente

Botello

6535

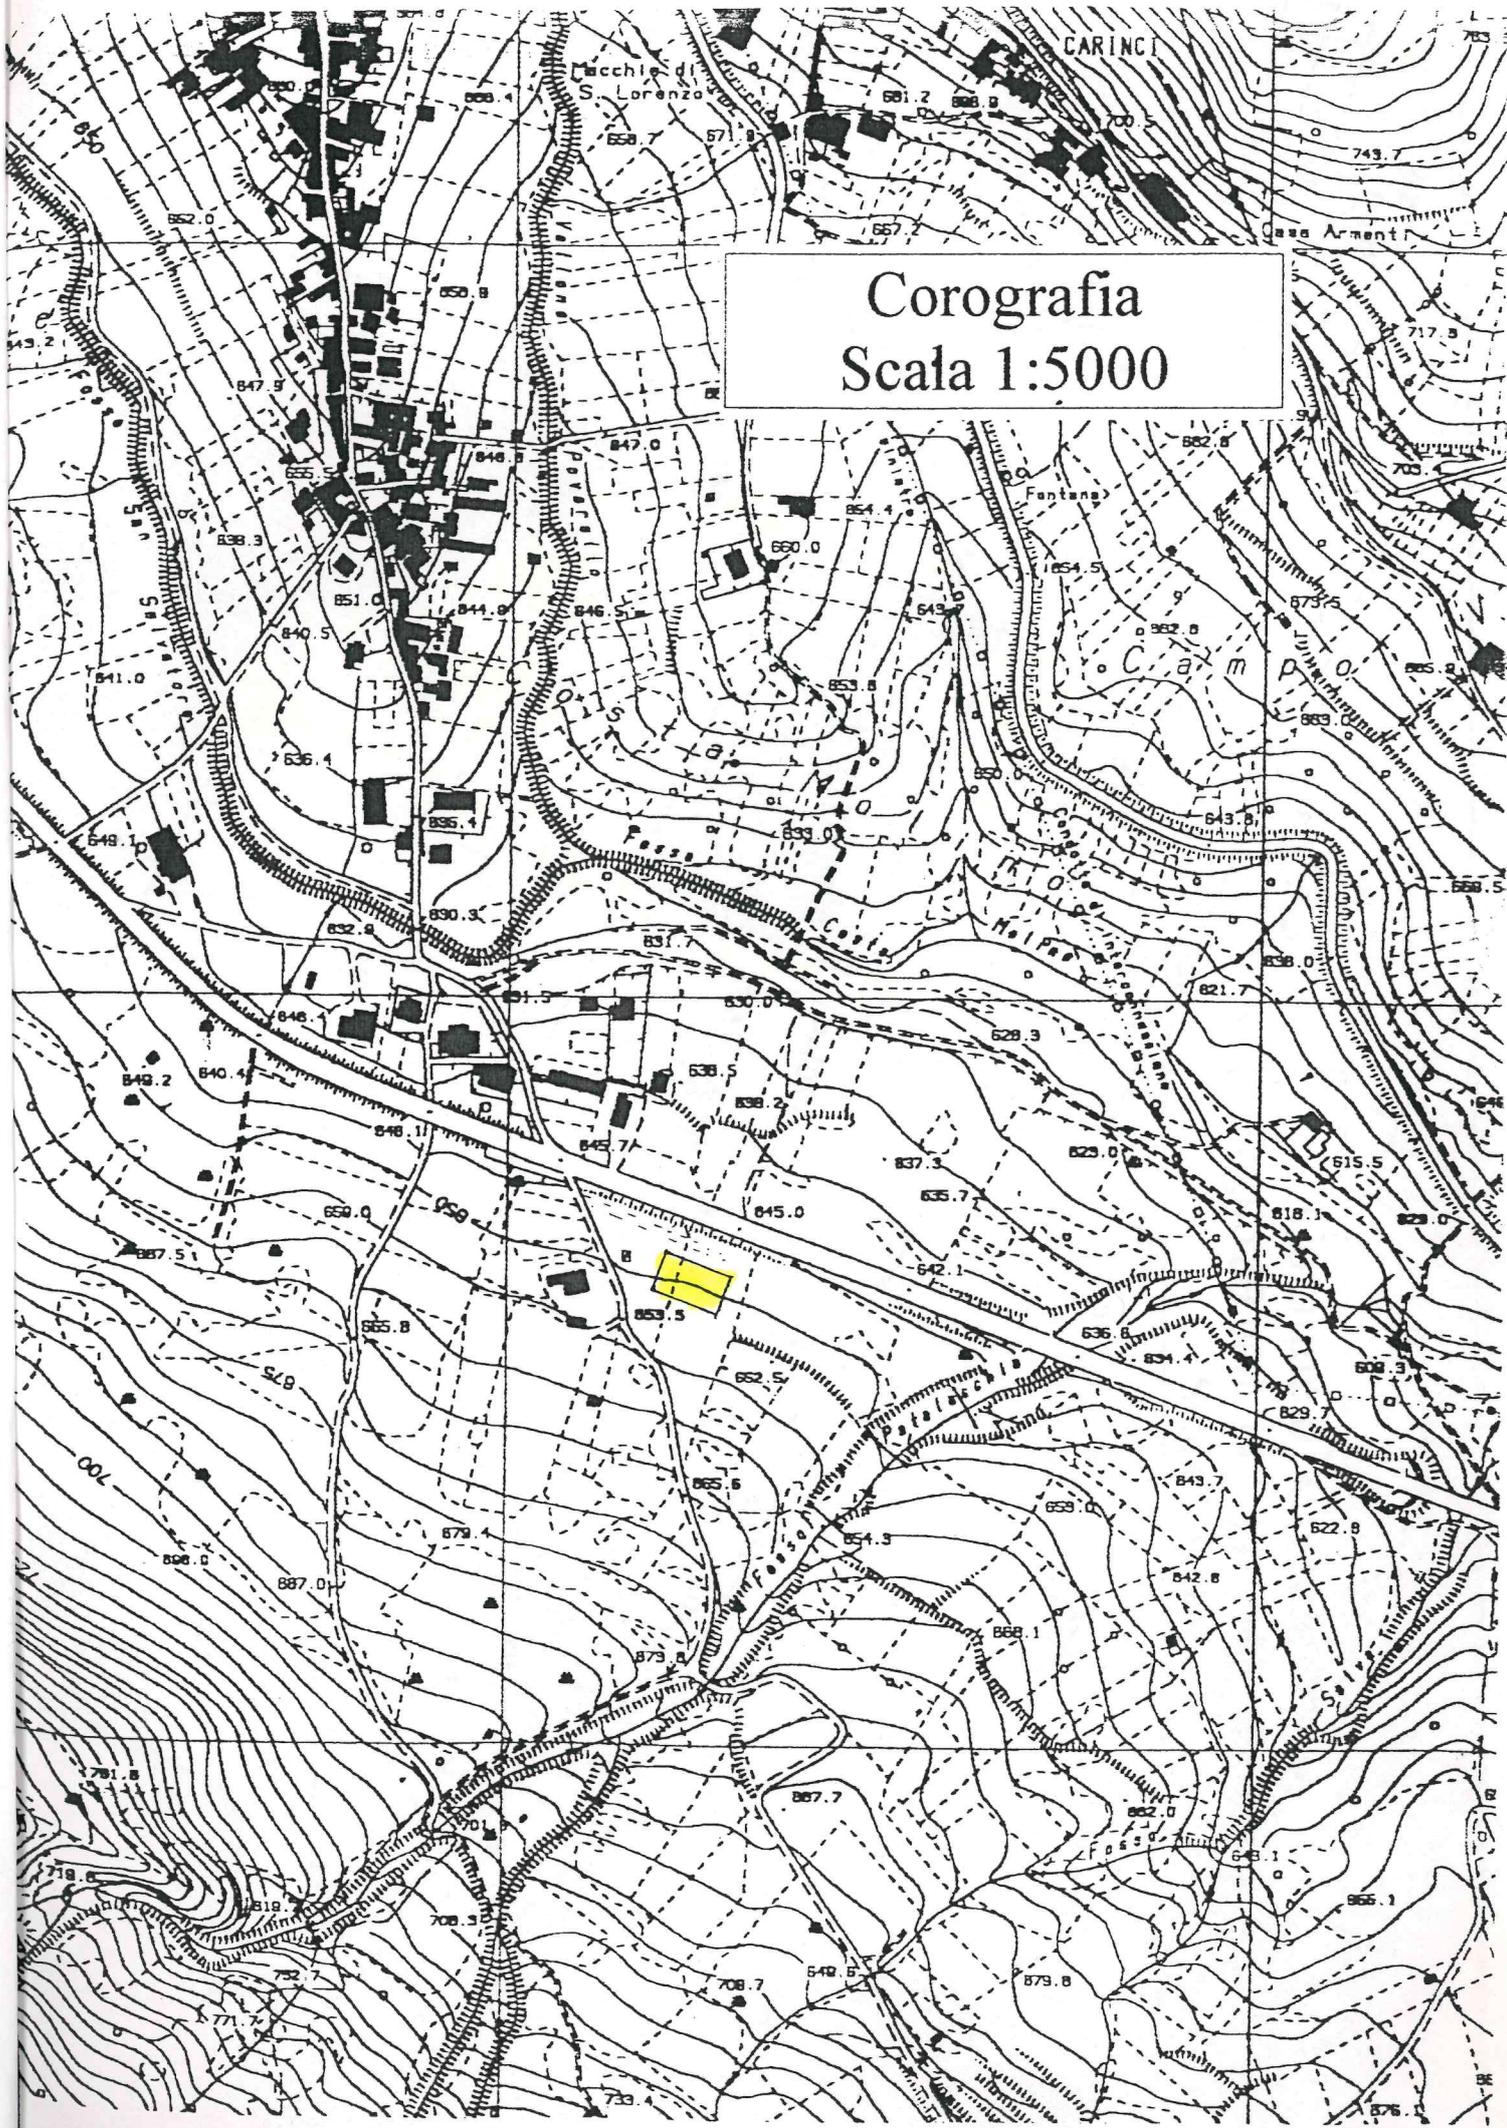

Corografia
Scala 1:5000

Comune di Castelpetroso
Foglio 59 part. 147, 148, 183, 184 e 453
Scala 1:1000

