

COMUNE di CASTELPETROSO

Provincia di Isernia

PROGETTO dei lavori di costruzione di un edificio industriale alla località Vignale Peloso, in catasto al foglio 58 part.ile 148-183-184-453

AZIONE MISURA 1 - Azione "A" sostegno agli investimenti delle PMI manifatturiere


DELIBERA 16 luglio 1999 del C. d. A. della Matese per l'Occupazione

SOGGETTO [REDACTED]

Esaminato dalla COMMISSIONE EDILIZIA nella seduta del 3 MAG. 2000
 VISTO: per quanto di competenza si esprime parere favorevole.
 IL COMMISSARIO DELEGATO
 IL MECCO DELEGATO DELLA S.P.L.

Data: dicembre '99 All.to n.3 PLANIMETRIA GENERALE e PIANO QUOTATO 1 : 200

IL PROGETTISTA Geom. Franco PECCIA	CONSULENTE PER LA PROGETTAZIONE Geom. Lucio RUSCITTO
RESPONSABILE PER LA SICUREZZA Geom. Lucio RUSCITTO	PROGETTAZIONE ED ESECUZIONE 494 Geom. Lucio RUSCITTO
IL GEOLOGO Dott. E. BORRELLI	IL PROGETTISTA IMPIANTI TECNOLOGICI Ing. Antonio SCIULLI

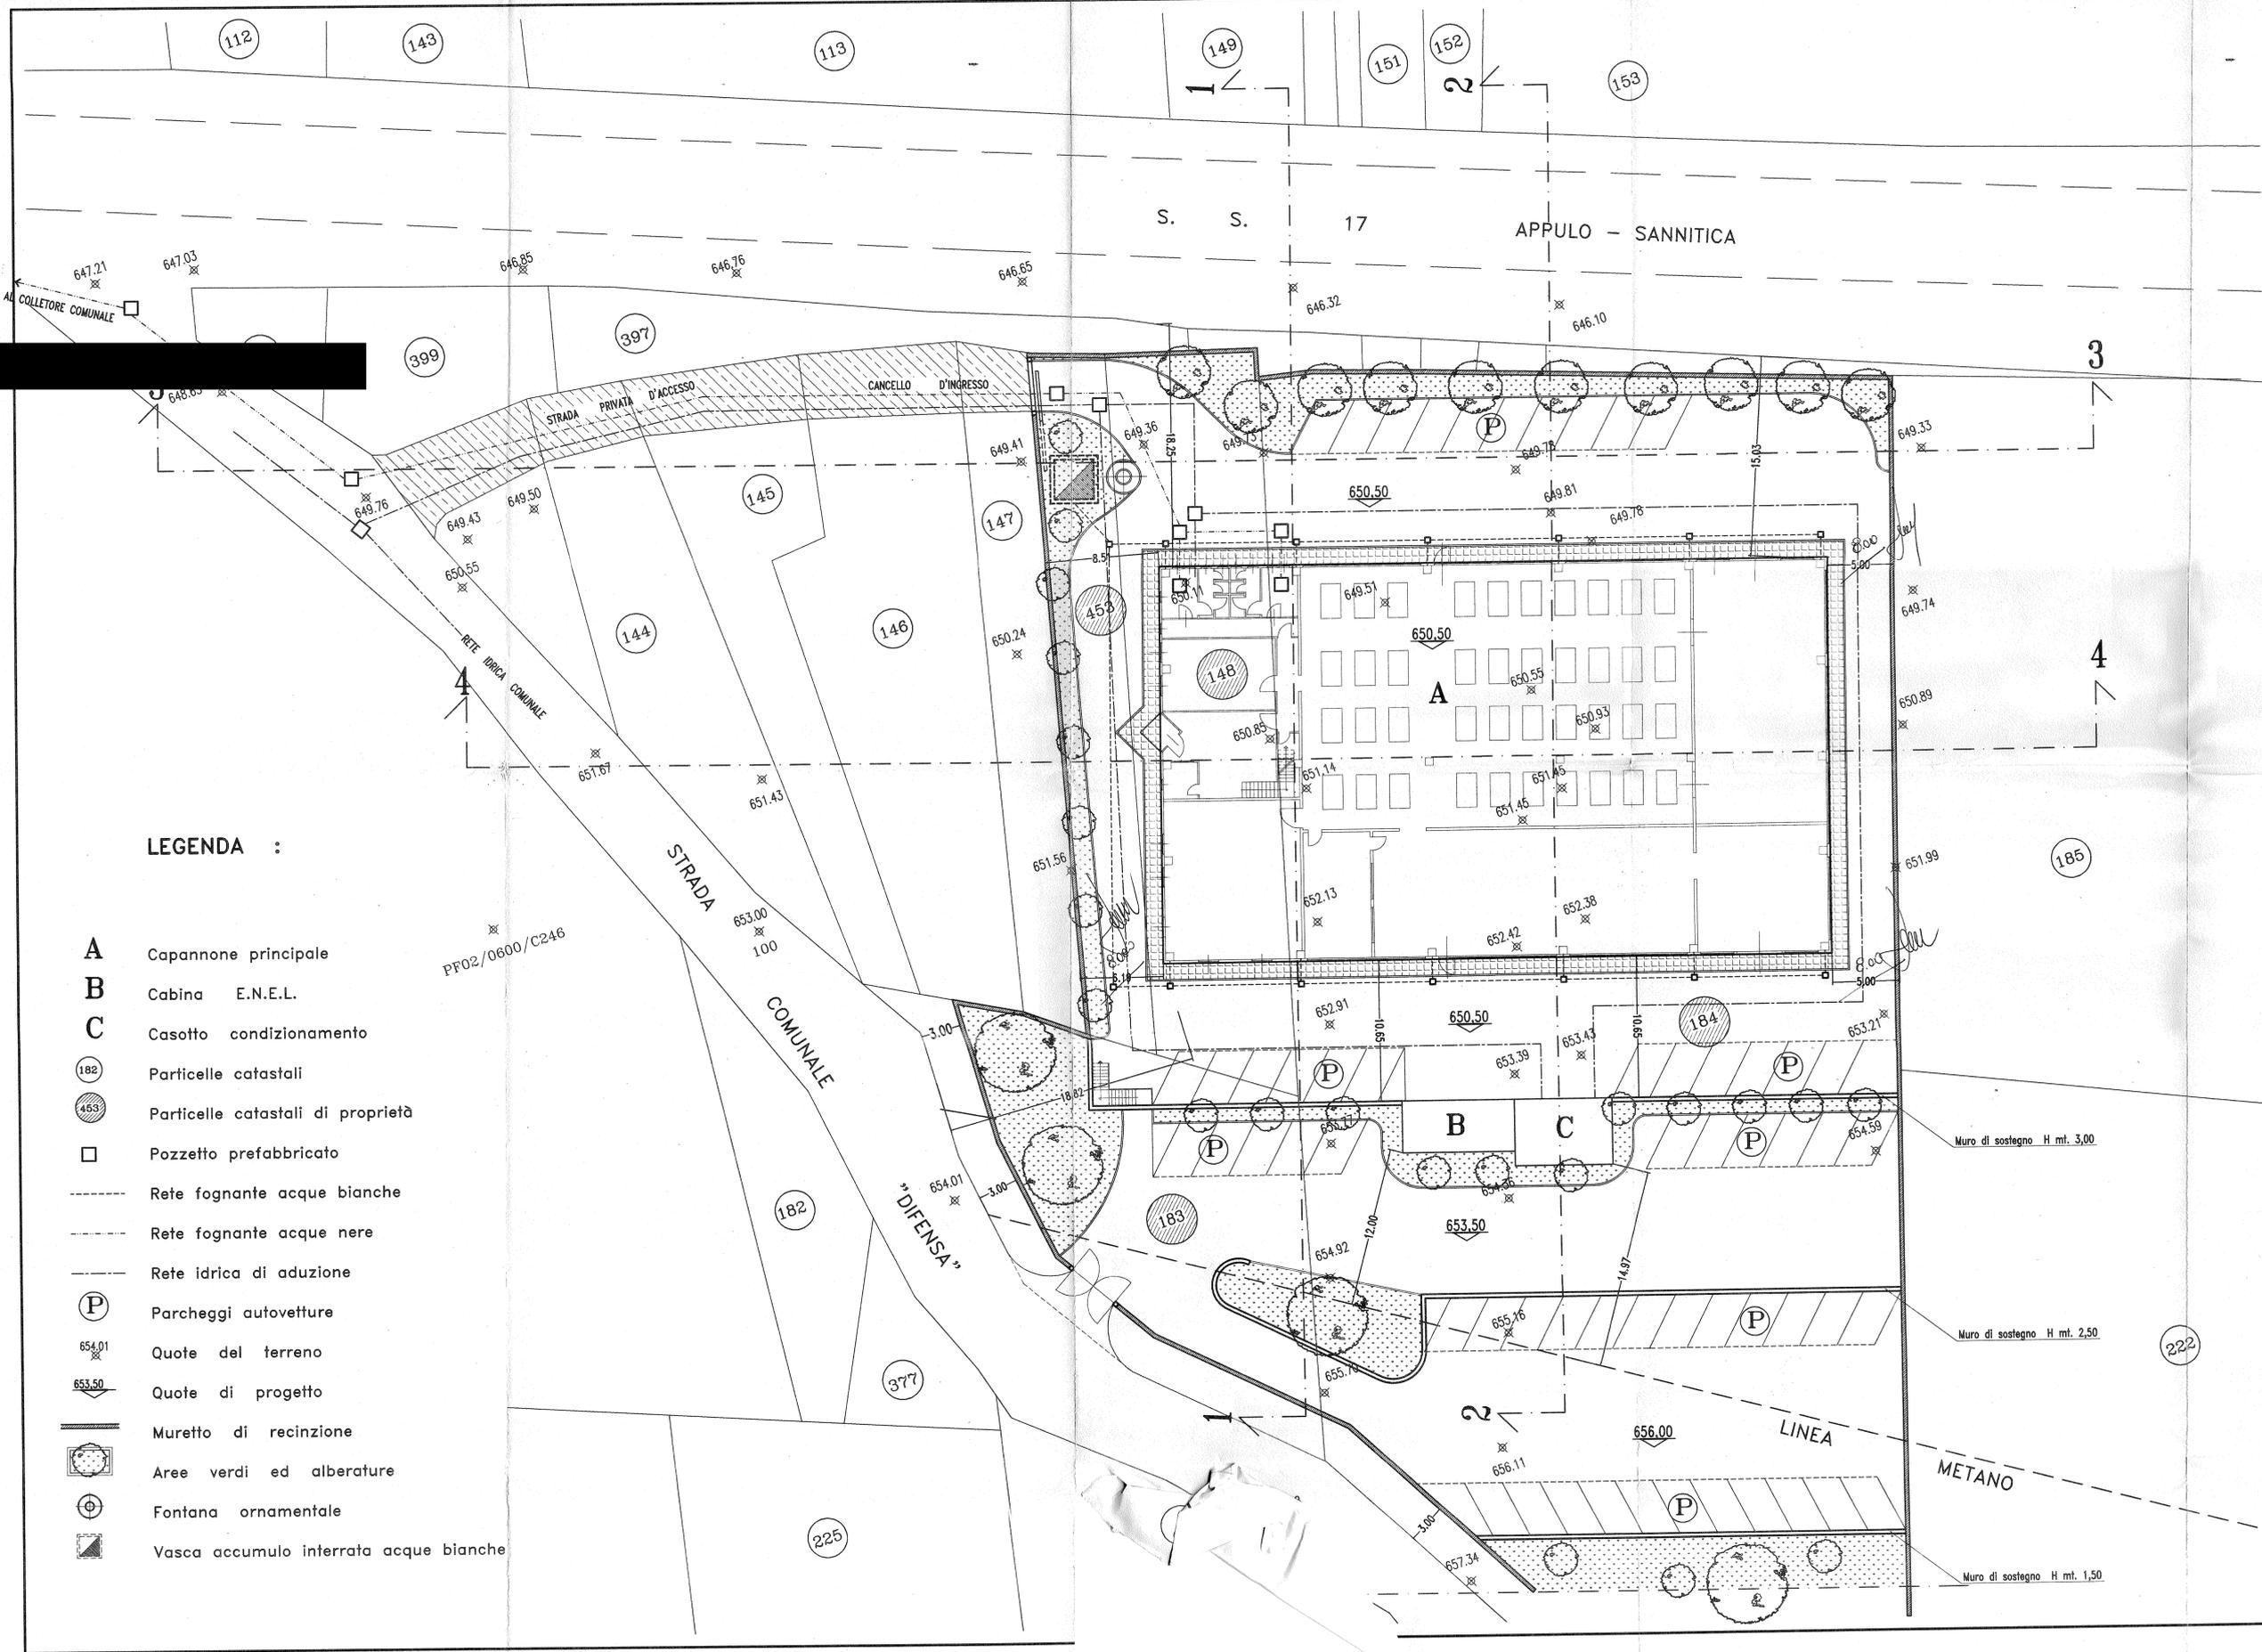

LEGENDA :

- A** Capannone principale
- B** Cabina E.N.E.L.
- C** Casotto condizionamento
- (182) Particelle catastali
- (453) Particelle catastali di proprietà
- Pozzetto prefabbricato
- - - Rete fognante acque bianche
- - - Rete fognante acque nere
- - - Rete idrica di aduzione
- (P) Parcheggi autovetture
- 654.01 Quote del terreno
- 653.50 Quote di progetto
- ▬ Muretto di recinzione
- Aree verdi ed alberature
- ⊕ Fontana ornamentale
- ▣ Vasca accumulo interrata acque bianche

Muro di sostegno H mt. 3,00

Muro di sostegno H mt. 2,50

Muro di sostegno H mt. 1,50

LINEA METANO