


ELABORATO PLANIMETRICO	
Compilato da: De Cicco Vincenzo	
Iscritto all'albo: Geometri	
Prov. Benevento	N. 381


Agenzia del Territorio
CATASTO FABBRICATI
Ufficio Provinciale di
Benevento

Comune di Benevento	Protocollo n. BN0157860 del 21/11/2005
Sezione: Foglio: 80 Particella: 273	Tipo Mappale n. 176990 del 02/02/2001
Dimostrazione grafica dei subalterni	Scala 1 : 500

PIANO SEMINTERRATO

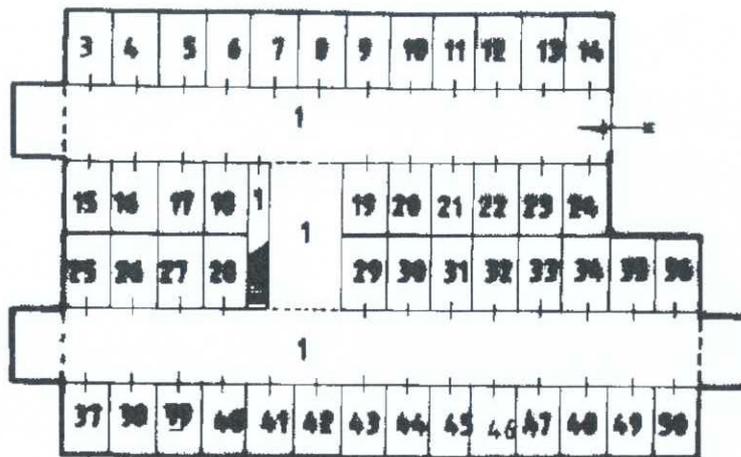

PIANO TERRA

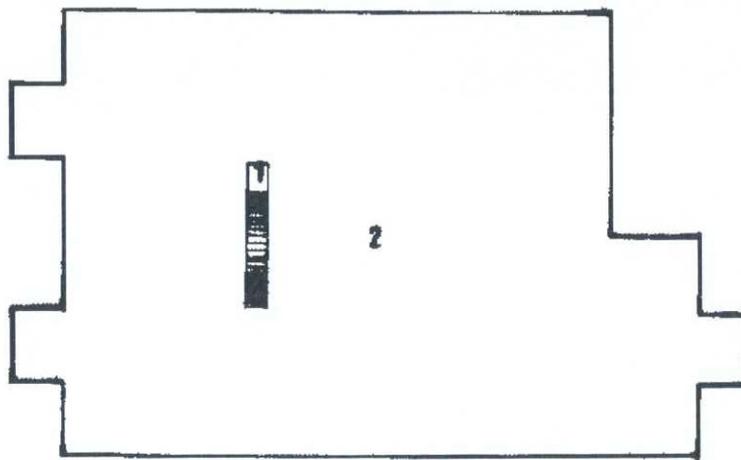

Ultima planimetria in atti