

**Agenzia del Territorio
CATASTO FABBRICATI
Ufficio Provinciale di
Napoli**

Dichiarazione protocollo n. NA0123186 del 07/02/2011

Planimetria di u.i.u. in Comune di Napoli

Via Regina Margherita

civ. 54

Identificativi Catastali:

Sezione: SCA

Foglio: 10

Particella: 13

Subalterno: 7

Compilata da:

Pianese Francesco

Iscritto all'albo:
Geometri

Prov. Napoli


N. 5612

Scheda n. 1

Scala 1:100

PIANO TERRA

H= 3.85 m

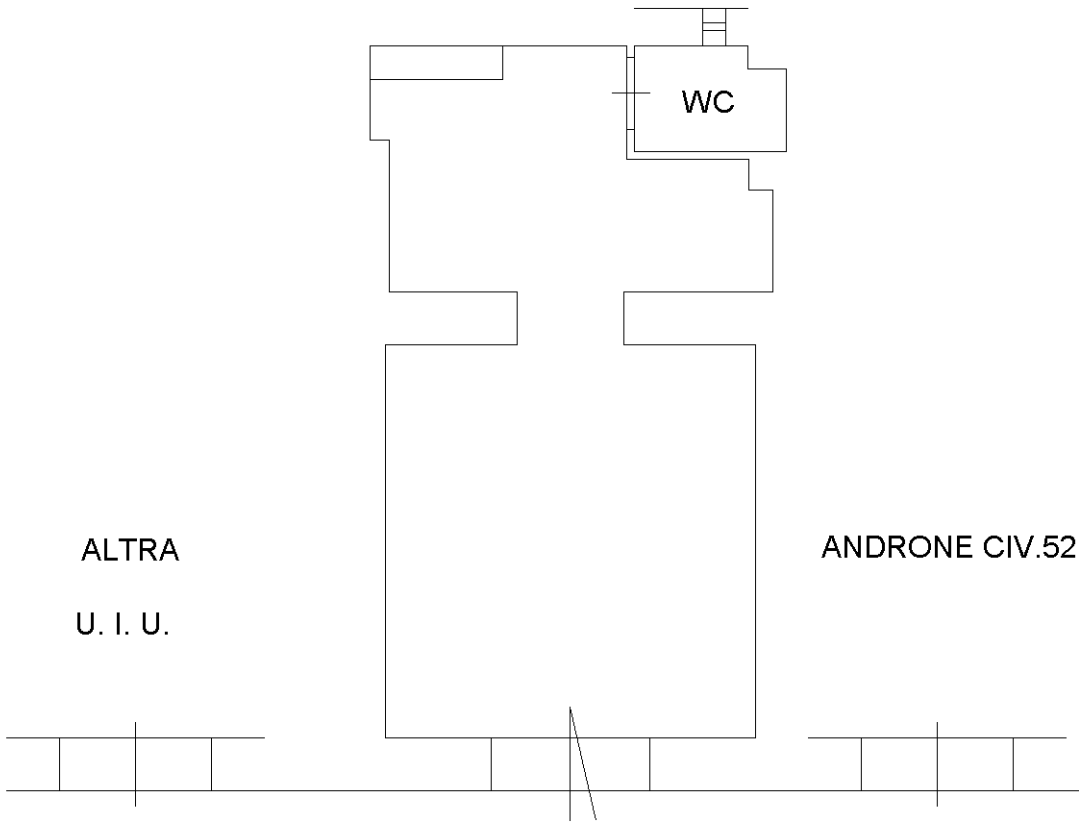

VIA REGINA MARGHERITA

NORD

Ultima planimetria in atti

