


Agenzia delle Entrate
CATASTO FABBRICATI
Ufficio Provinciale di
Teramo

Dichiarazione protocollo n. _____ del _____	
Comune di Atri	
Viale Del Risorgimento civ. 80	
Identificativi Catastali:	Compilata da: Zippilli Carmine
Sezione:	Isritto all'albo: Architetti
Foglio: 75	Prov. Teramo
Particella: 141	N. 535
Subalterno: 18	

planimetria
scheda n. 1 Scala 1:200

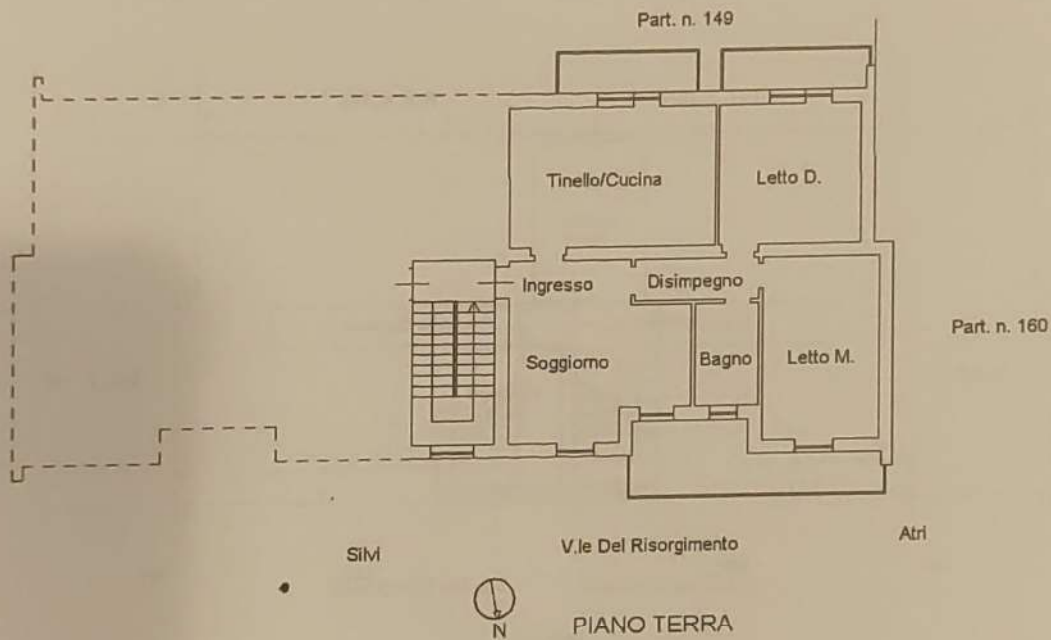


Agenzia delle Entrate
CATASTO FABBRICATI
Ufficio Provinciale di
Teramo

Dichiarazione protocollo n. _____ del _____
Comune di Atri
Viale Del Risorgimento civ. 80

Identificativi Catastali:
Sezione:
Foglio: 75
Particella: 141
Subalterno: 19

Compilata da:
Zippilli Carmine
Isritto all'albo:
Architetti
Prov. Teramo N. 535

Planimetria
Schema n. 1 Scala 1:200

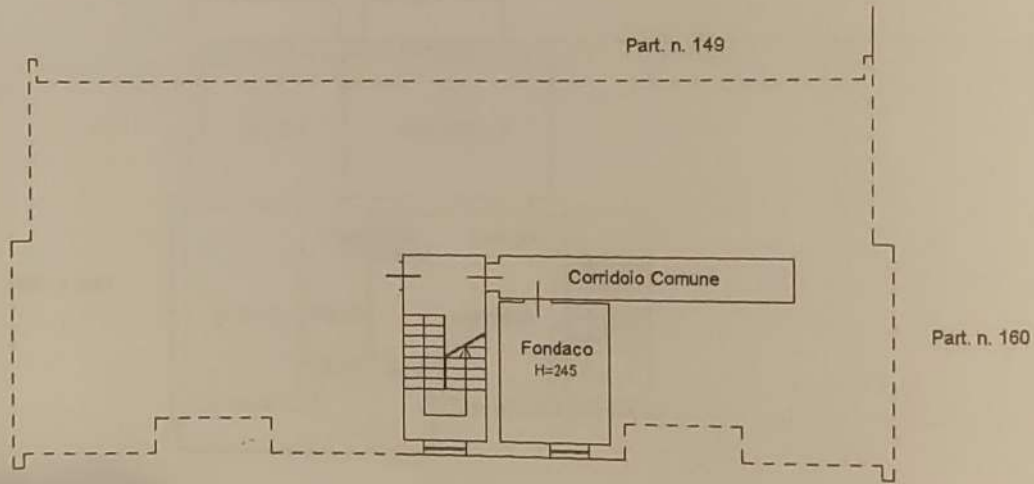


PIANO PRIMO
SEMINTERRATO

Agenzia delle Entrate
CATASTO FABBRICATI
Ufficio Provinciale di
Teramo

Dichiarazione protocollo n. _____ del _____	
Comune di Atri	
Viale Del Risorgimento	civ. 80
Identificativi Catastali: Sezione: Foglio: 75 Particella: 141 Subalterno: 20	Compilata da: Zippilli Carmine Isritto all'albo: Architetti Prov. Teramo N. 535

Planimetria
Foglia n. 1 Scala 1:200

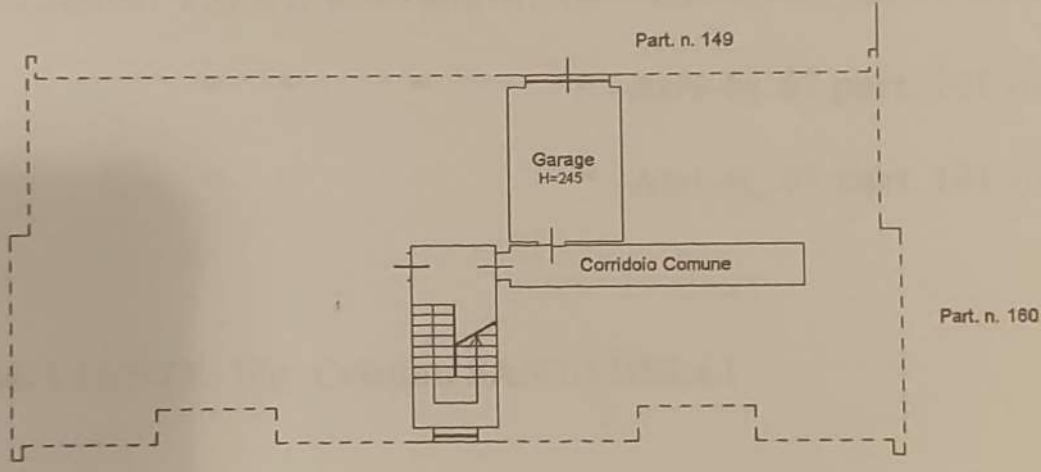

⊕
N PIANO PRIMO
SEMINTERRATO