

**Agenzia del Territorio
CATASTO FABBRICATI
Ufficio Provinciale di
Bologna**

Dichiarazione protocollo n. BO0072885 del 16/04/2004

Planimetria di u.i.u. in Comune di Bologna

Via Delle Belle Arti

civ. 19

Identificativi Catastali:

Sezione:

Foglio: 89

Particella: 200

Subalterno: 20

Compilata da:

Bolognini Lorenzo

Iscritto all'albo:
Geometri


Prov. Bologna

N. 3188


Scheda n. 1

Scala 1:200

**PIANO PRIMO
H=2.26MT**

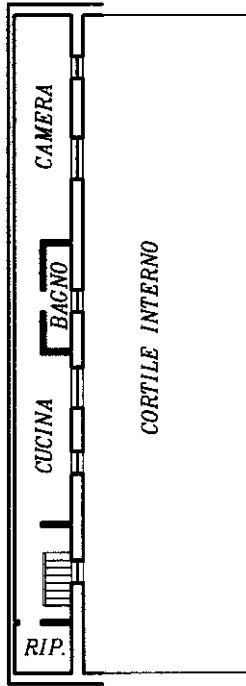

**PIANO TERRA
H=2.26MT**

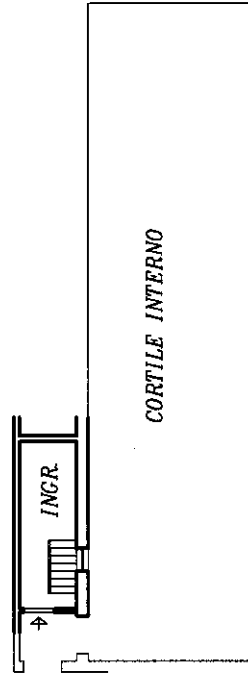

**PIANO SOTTERRANEO
H=2.30MT**

