

ELABORATO PLANIMETRICO

Compilato da:
Grandoni Antonella

Iscritto all'albo:
Architetti

Prov. Pesaro N. 525

**Agenzia del Territorio
CATASTO FABBRICATI
Ufficio Provinciale di
Ancona**

Comune di Ostra


Sezione: Foglio: 9 Particella: 960

Protocollo n. AN0102247 del 05/05/2009


Tipo Mappale n. 233615 del 03/09/2007

Dimostrazione grafica dei subalterni


Scala 1 : 500

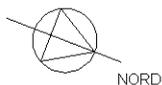


PIANO PRIMO SOTTOSTRADA

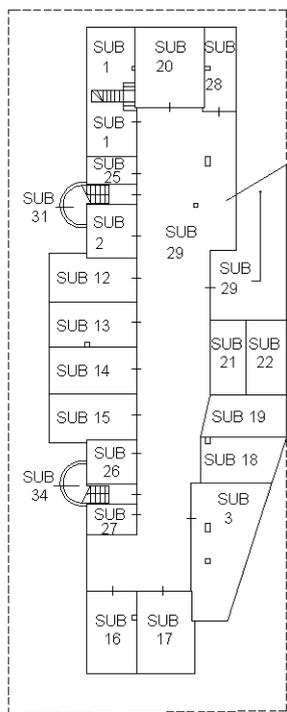


PIANO TERRA

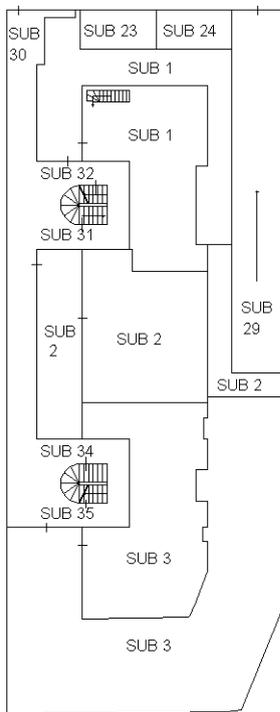

PIANO PRIMO

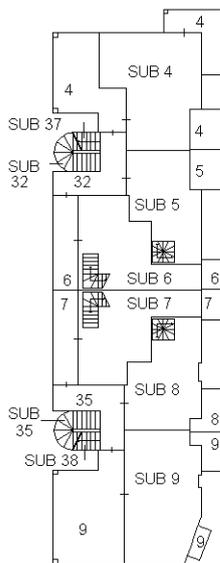

PIANO SECONDO

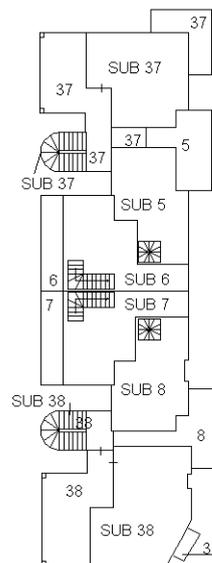

Catasto dei Fabbricati - Situazione al 26/02/2016 - Comune di OSTRA (F401) - < Foglio: 9 - Particella: 960 - Elaborato planimetrico >

Ultima planimetria in atti