

**Agenzia del Territorio
CATASTO FABBRICATI
Ufficio Provinciale di
Ancona**

Dichiarazione protocollo n. AN0338466 del 14/12/2007

Planimetria di u.i.u. in Comune di Ostra

Via Don Orione

civ. 17

Identificativi Catastali:

Sezione:
Foglio: 9
Particella: 960
Subalterno: 3

Compilata da:
Grandoni Antonella
Iscritto all'albo:
Architetti



Prov. Pesaro

N. 525

Scheda n. 1


Scala 1:200

PIANO TERRA H. CM. 270

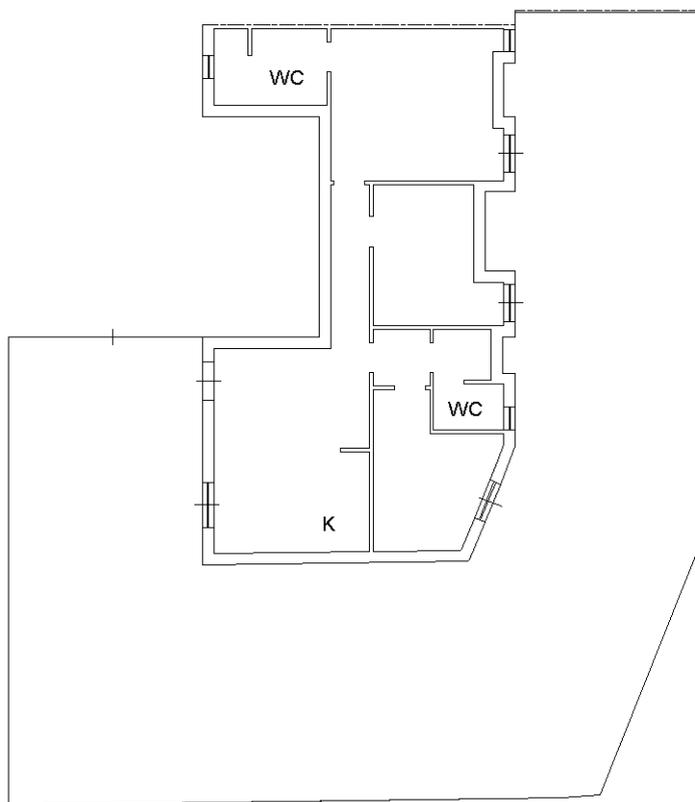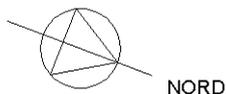

PIANO PRIMO SOTTOSTRADA

H. CM. 260

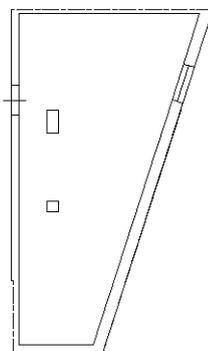

Catasto dei Fabbricati - Situazione al 25/02/2016 - Comune di OSTRA (F401) - < Foglio: 9 - Particella: 960 - Subalterno: 3 >
VIA DON ORIONE n. 17 piano: S1-T;

10 metri

Ultima planimetria in atti