

ALLEGATO 1

Documentazione
catastale
PLANIMETRIE




MINISTERO DELLE FINANZE
DIREZIONE GENERALE DEL CATASTO E DEI SERVIZI TECNICI ERARIALI

T.I.P. n. 234
N. d'ord. 117

NUOVO CATASTO EDILIZIO URBANO

(R. DECRETO-LEGGE 13 APRILE 1939-XVII, N. 652)

Planimetria dell'immobile situato nel Comune di FORLÌ Via Gramsci
Ditta Goberti Antonio fu Annibale
Allegata alla dichiarazione presentata all'Ufficio Tecnico Erariale di FORLÌ
(*) Tecnico Erariale o del Comune

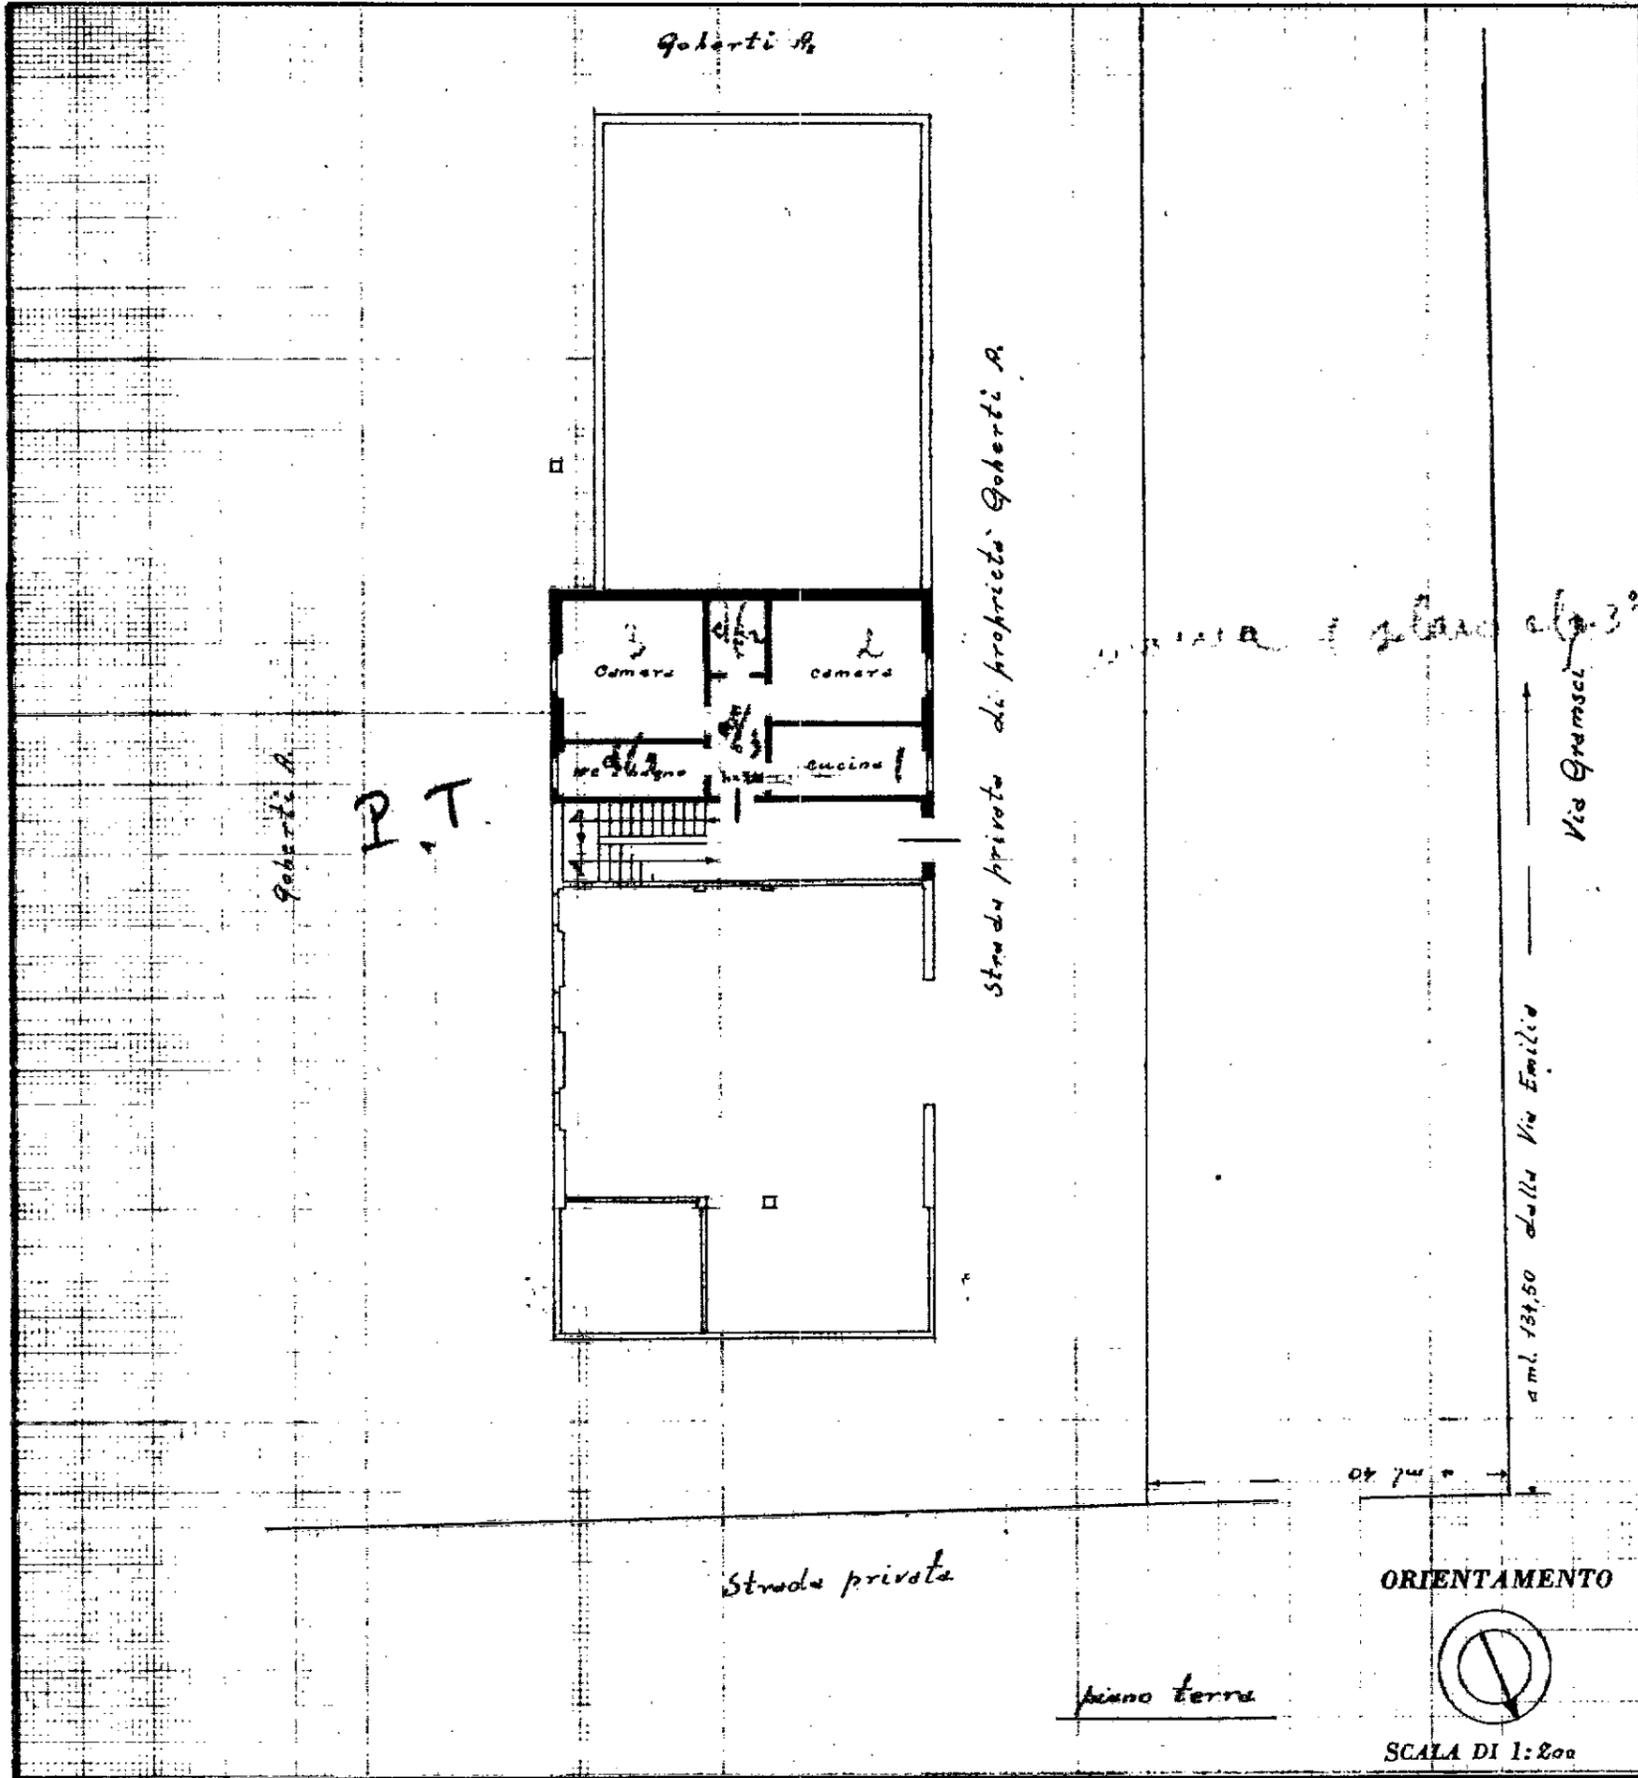

SPAZIO RISERVATO PER LE ANNOTAZIONI D'UFFICIO



DATA
 numero progr. e Ufficio
 PROT. N. 18700 u.
 data verificata in 25-8-51
 p. Costanti

accettabile

Compilata da: Geom. Marino Petricca
(Titolo, nome e cognome del tecnico)
 Iscritto all'Albo dei Geometri
 della Provincia di FORLÌ
 DATA 5 dicembre 1950
 Firma: Geom. Marino Petricca

Agenzia delle Entrate
CATASTO FABBRICATI
 Ufficio provinciale di Forlì


ELABORATO PLANIMETRICO	Compilato da: Bianchi Cristian	Iscritto all'albo: Geometri	Prov. Forlì	N. 1612
Comune di Forlì	Sezione:	Foglio: 184	Particella: 165	Protocollo n. FO0019778 del 30/03/2020
Dimostrazione grafica dei subalterni			Tipo Mappale n. del	Scala 1 : 200

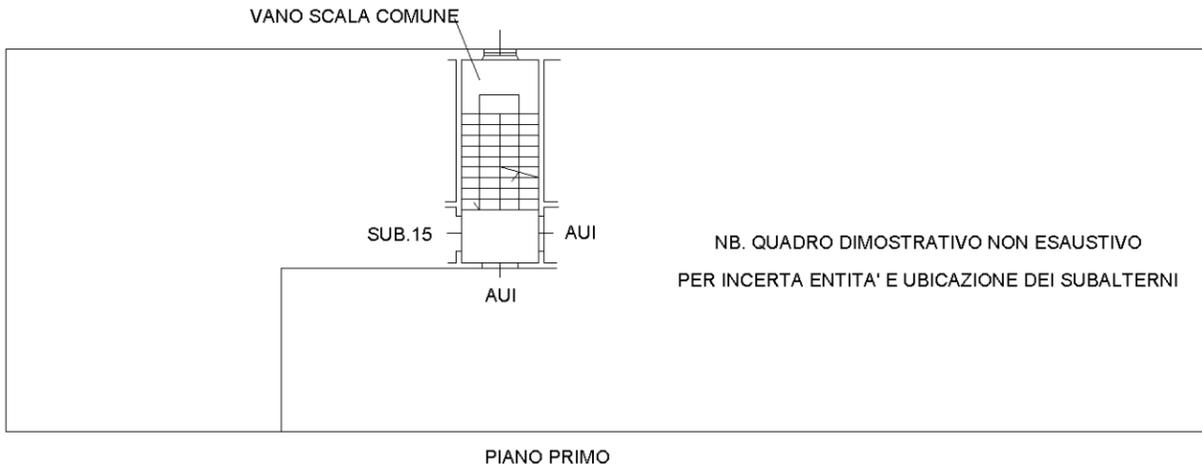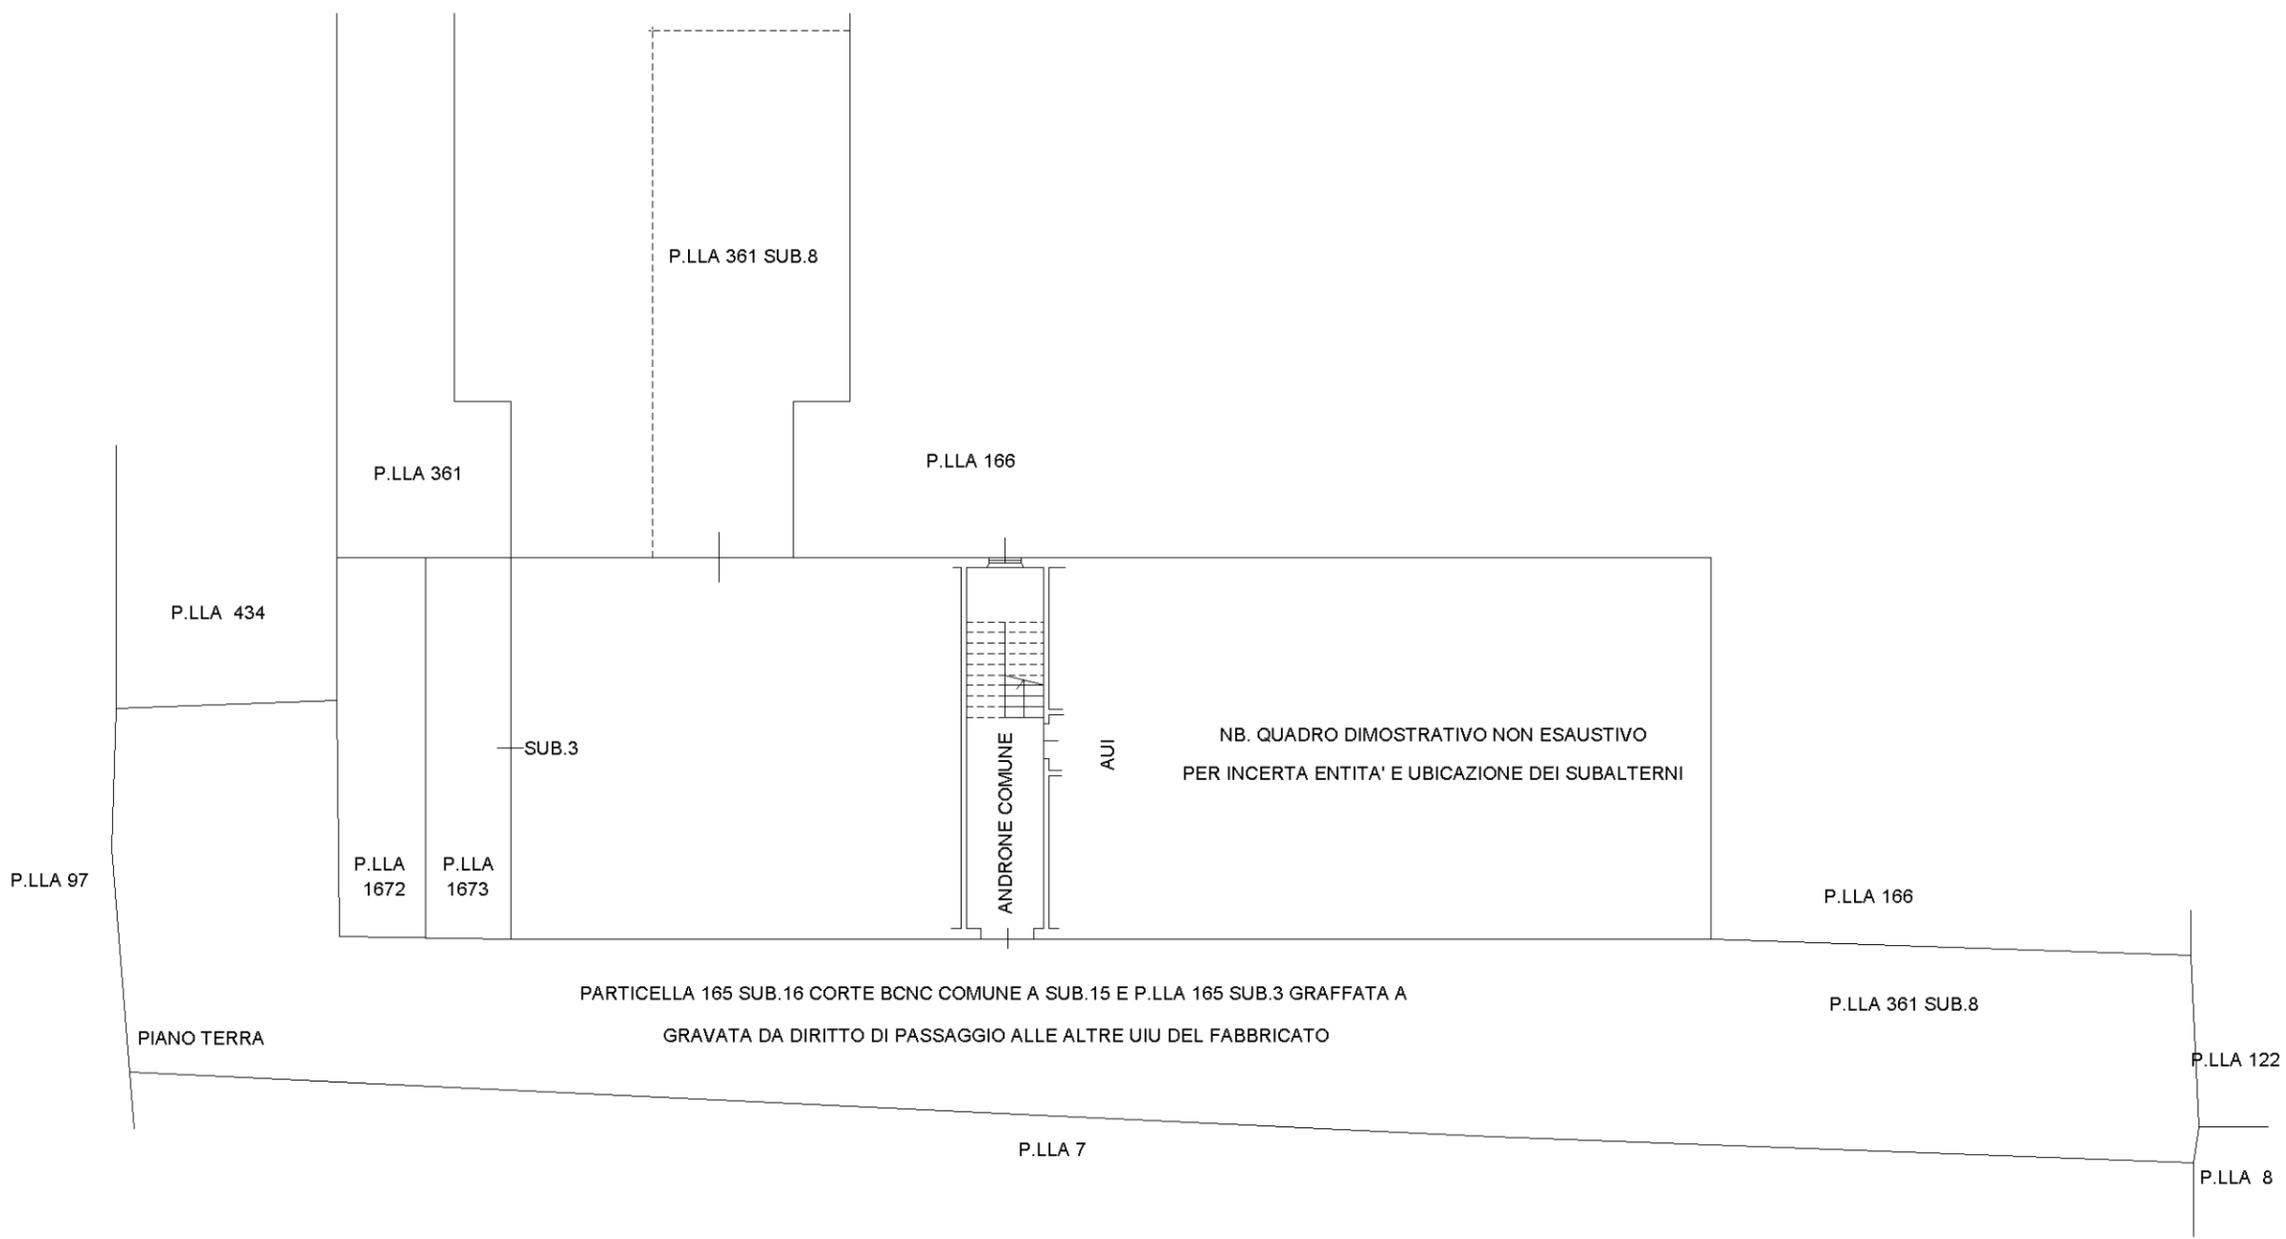

Data: 22/01/2024 - n. T245281 - Richiedente: Telematico
 Totale schede: 2 - Formato di acquisizione: A3(297x420) - Formato stampa richiesto: A3(297x420) - Fattore di scala non utilizzabile
 Ultima planimetria in atti

Data: 22/01/2024 - n. T245281 - Richiedente: Telematico

ELABORATO PLANIMETRICO	Compilato da: Bianchi Cristian	Iscritto all'albo: Geometri	Prov. Forlì	N. 1612
Comune di Forlì	Sezione:	Foglio: 184	Particella: 165	Protocollo n. FO0019778 del 30/03/2020
Dimostrazione grafica dei subalterni			Tipo Mappale n.	del Scala 1 : 200

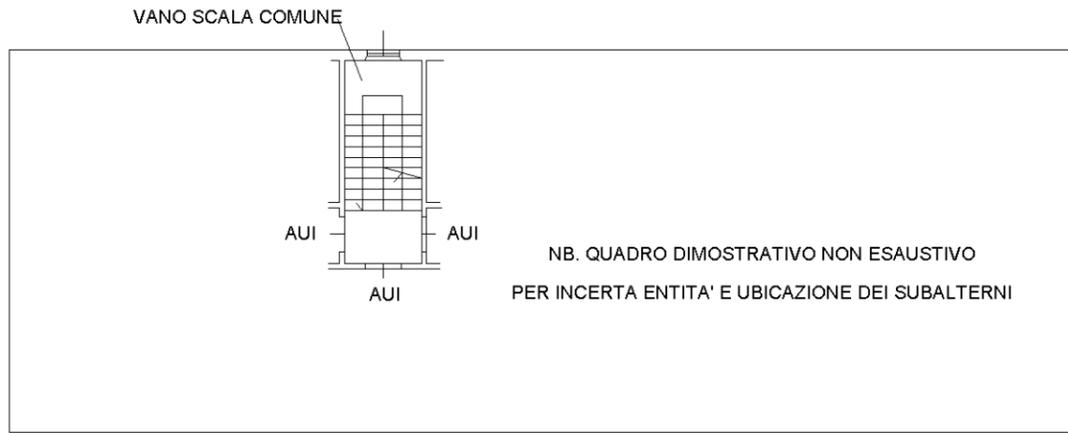

PIANO SECONDO



PIANO TERZO



ACCERTAMENTO DELLA PROPRIETÀ IMMOBILIARE URBANA ELENCO DEI SUBALTERNI ASSEGNATI

Comune FORLI'	Sezione	Foglio 184	Particella 165	Tipo mappale	del:
------------------	---------	---------------	-------------------	--------------	------

Sub	UBICAZIONE via/piazza	n.civ	Piani	Scala	Int	DESCRIZIONE
3	viale antonio gramsci	2	T			AUTORIMESSA GRAFFATA CON P.LLA 361 SUB.8
15	viale antonio gramsci	2	1			APPARTAMENTO
16	viale antonio gramsci	2	T			BENE COMUNE NON CENSIBILE CORTE COMUNE AL SUB.15 E SUB.3 GRAFFATO CON SUB.8 P.LLA 361

Visura telematica