

**ELABORATO PLANIMETRICO**

Compilato da:  
Barbiani Fabio

Iscritto all'albo:  
Architetti

Prov. Mantova N. 1035

**Agenzia delle Entrate  
CATASTO FABBRICATI  
Ufficio Provinciale di  
Mantova**

Comune di Mantova

Sezione: Foglio: 47 Particella: 511


Protocollo n. del

Tipo Mappale n. 74798 del 02/08/2024

Dimostrazione grafica dei subalterni

Scala 1 : 200

**PIANO TERRA**

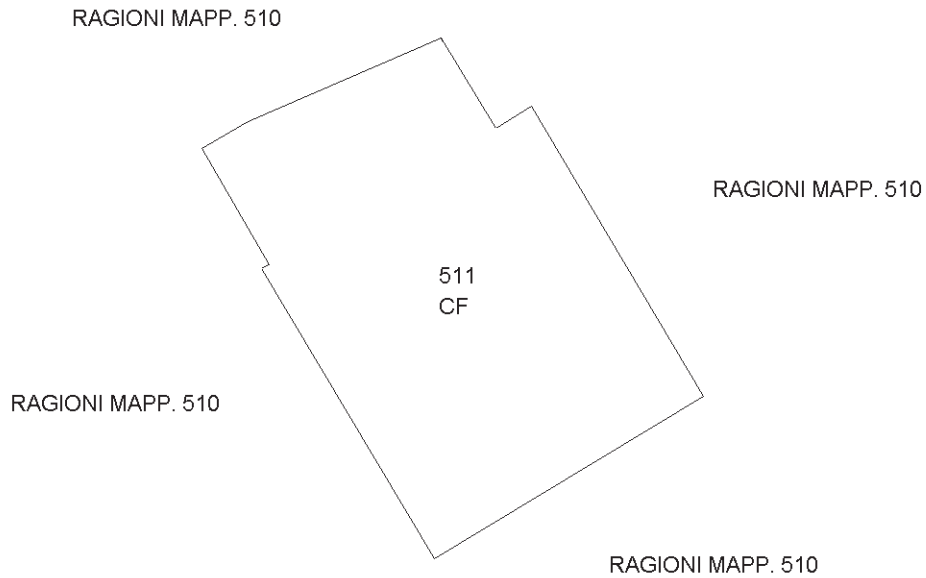

**PIANO PRIMO**

