

Agenzia del Territorio
CATASTO FABBRICATI
Ufficio Provinciale di
Latina

Dichiarazione protocollo n. del
Planimetria di u.i.u. in Comune di Latina
Via Legnano


B/3997
civ. SNC

Identificativi Catastali:
Sezione:
Foglio: 138
Particella: 454
Subalterno: 35

Compilata da:
Roma Valerio
Iscritto all'albo:
Geometri
Prov. Latina

N. 1859

ada n. 1 Scala 1:100

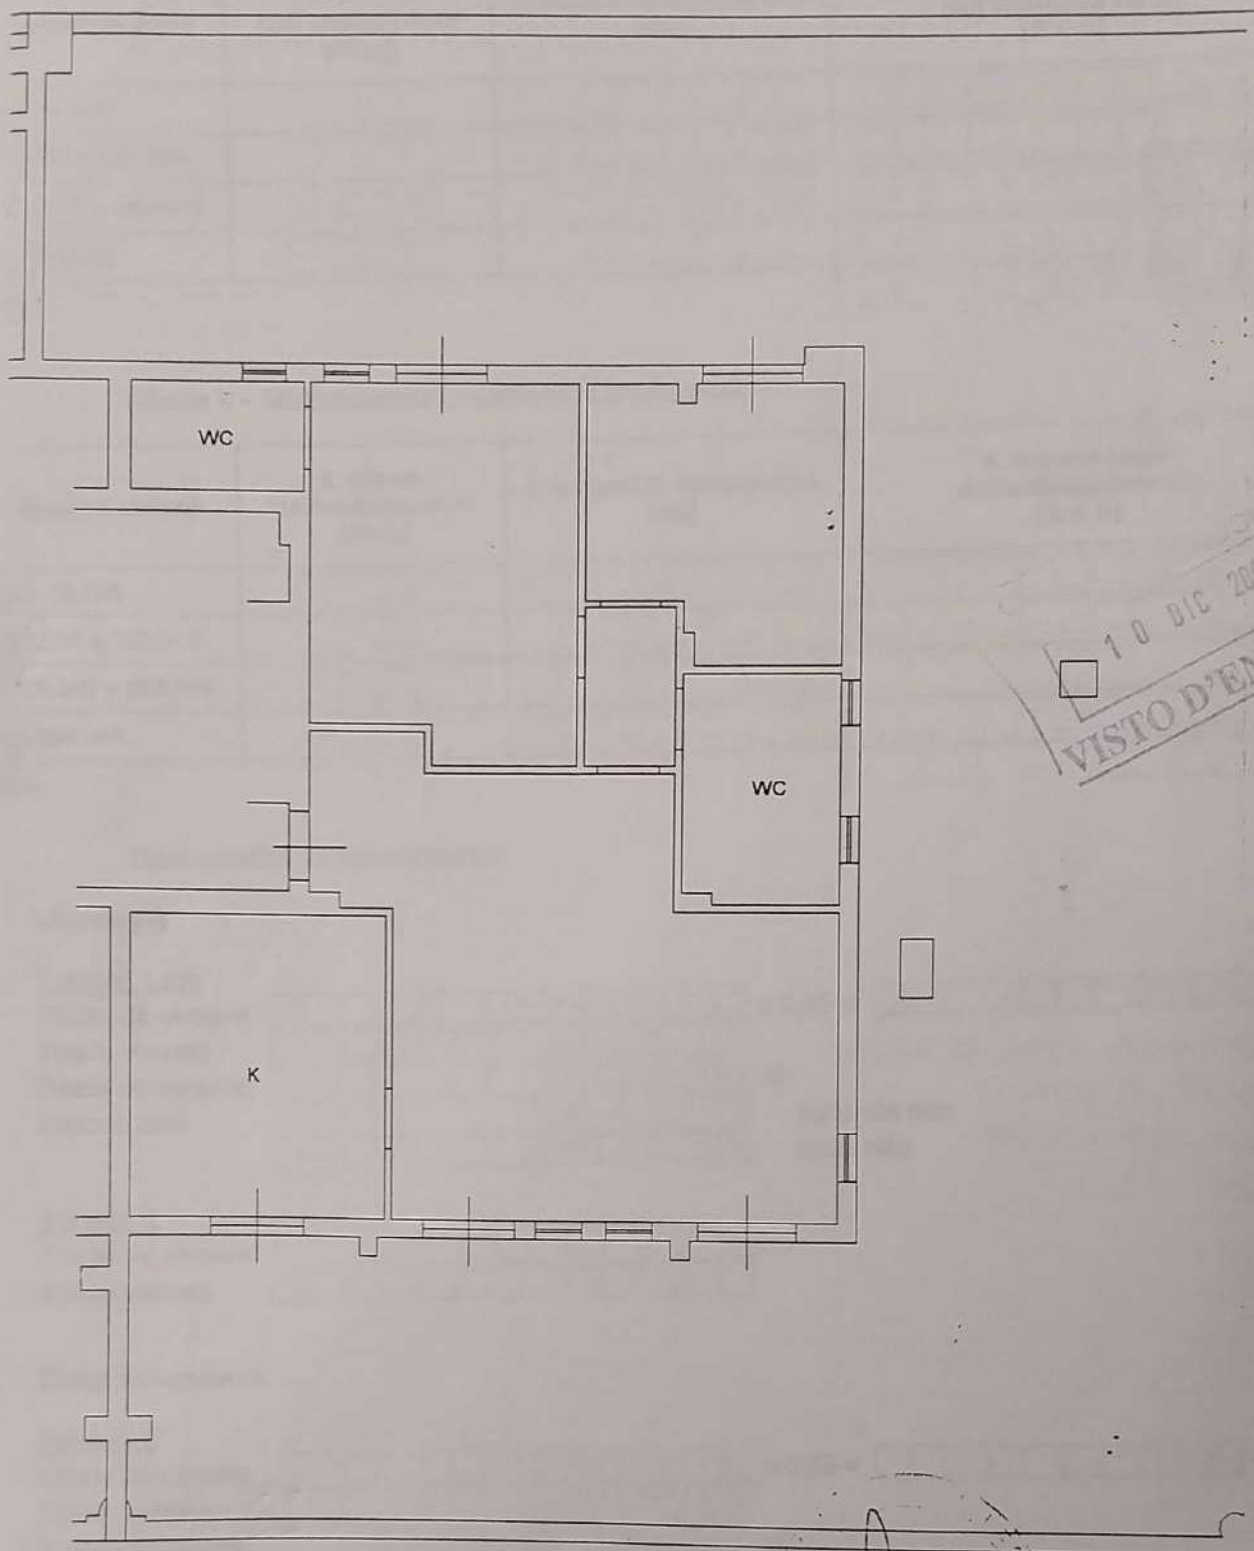

10 DIC 2004
VISTO D'ENTRATA

PIANO QUINTO
ABITAZIONE
H=2.60

