

Agenzia del Territorio
CATASTO FABBRICATI
Ufficio provinciale di
COMO

Dichiarazione protocollo n. CO0141361 del 23/09/2013
Planimetria di u.i.u. in Comune di Mozzate
Via Ugo Foscolo

civ. 11


Identificativi Catastali:
Sezione: 12
Foglio: 4466
Particella: 701
Subalterno: 701

Compilata da:
Matera Michele
Iscritto all'albo:
Geometri
Prov. Barletta Andria T. N. 00545

Scheda 1: 200

PIANTA PIANO TERRA
H = mt. 2.70

PIANTA PIANO PRIMO
H = mt. 2.70

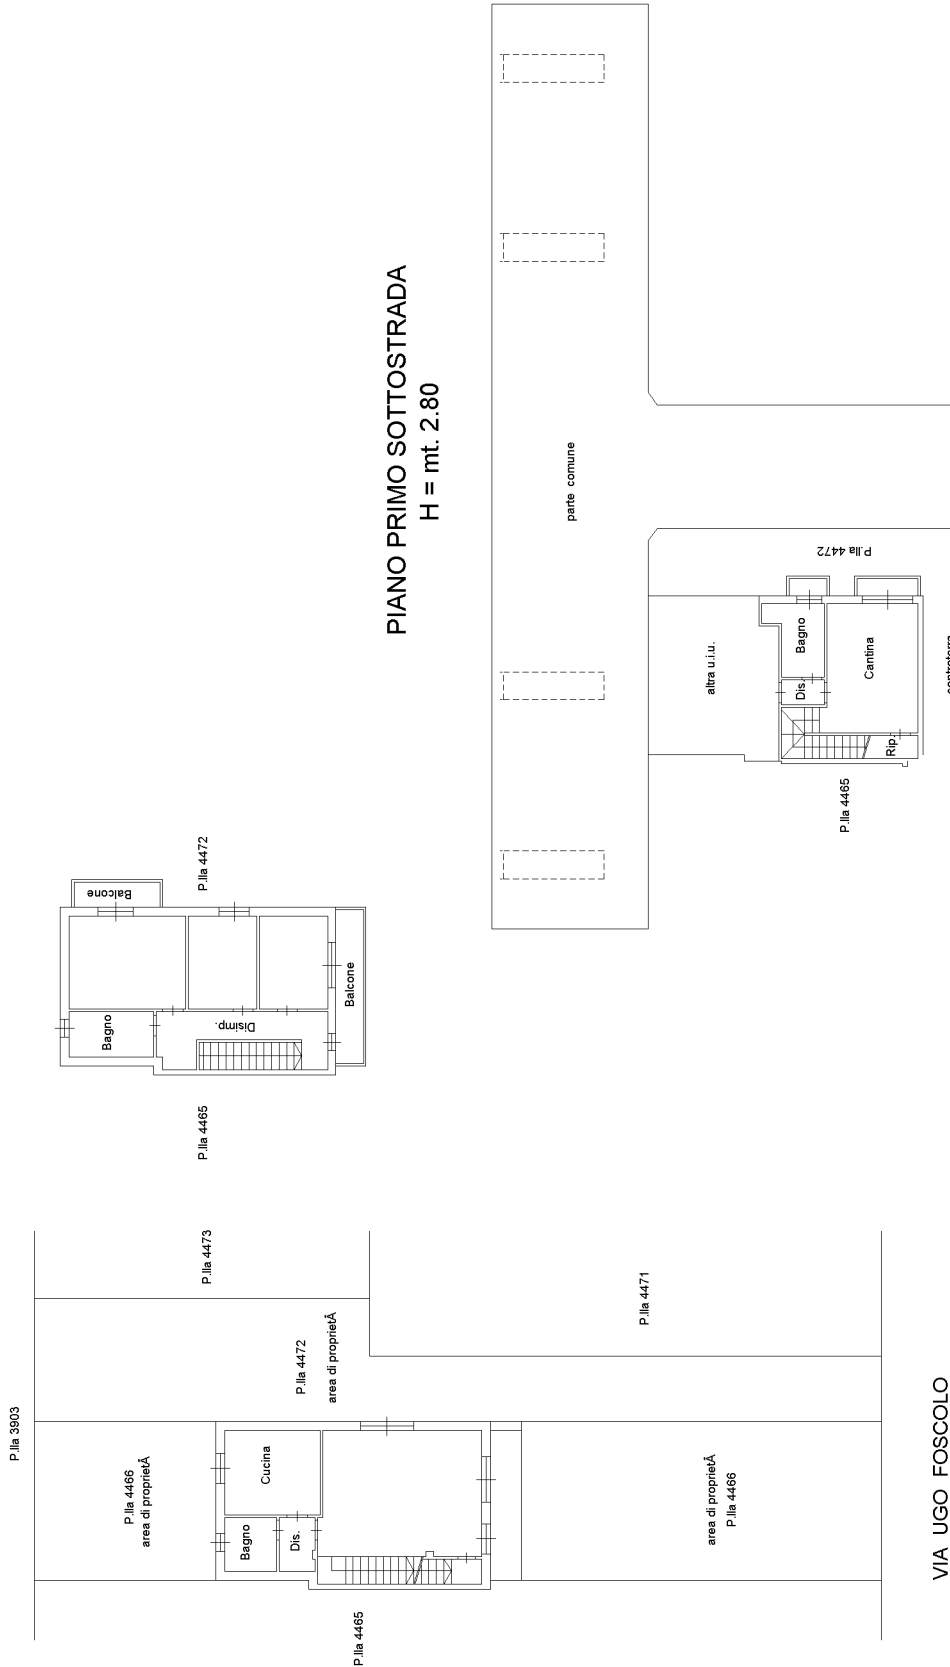

VIA UGO FOSCOLO