

MODULARIO
F. 7/g. rev. 8/87




MINISTERO DELLE FINANZE
DIREZIONE GENERALE DEL CATASTO E DEI SISTEMI
CATASTO EDILIZIO URBANO (RDL 13-4-1939, n. 652)

MOD. 8M (CEU)

LIRE
250

Planimetria di u.i.u. in Comune di GAMBOLO via ROMA civ. 54

SCHEDA N° 418 F.M.

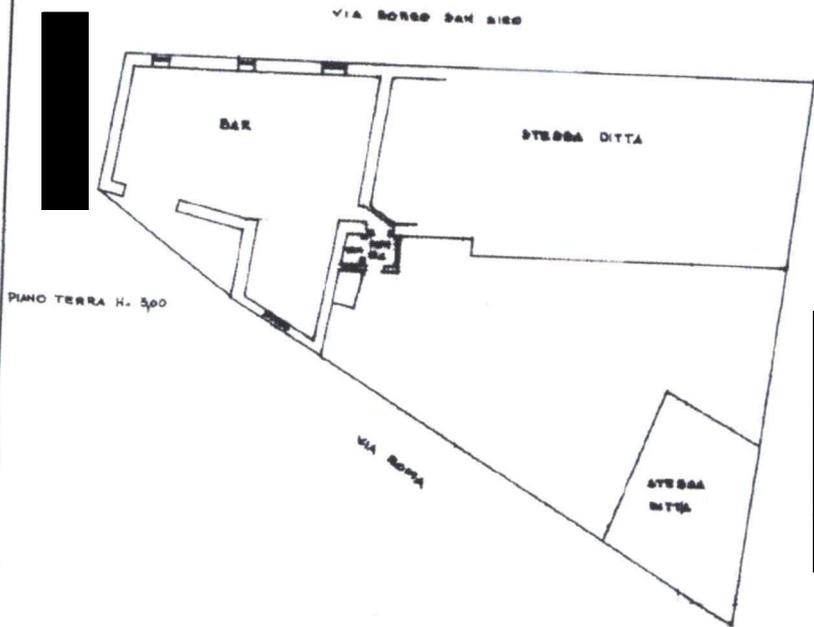

SCALA DI 1:500

Dichiarazione di N.C. <input type="checkbox"/>	Denuncia di variazione <input checked="" type="checkbox"/>	Compilate da: <u>GEOMETRA</u> (Titolo, cognome e nome) <u>LUIGI MARINONE</u>
Identificativi catastali F. <u>25</u> n. <u>124</u> sub <u>2</u>		Iscritto al libro de i. <u>GEOMETRI</u> della provincia di <u>PAVIA</u> n. <u>1388</u> data <u>18/10/89</u> Firma <u>[Signature]</u>

978/89
20/12/89
RISERVATO ALL'UFFICIO

Ultima planimetria in atti

Catasto dei Fabbricati - Situazione al 19/07/2021 - Comune di GAMBOLO (D901) - < Foglio: 25 - Particella: 1683 - Subalterno: 2 >

**Agenzia del Territorio
CATASTO FABBRICATI
Ufficio Provinciale di
Pavia**

Dichiarazione protocollo n. PV0149229 del 05/09/2006

Planimetria di u.i.u. in Comune di Gambolo'

Via Roma

civ. 56

Identificativi Catastali:

Sezione:

Foglio: 25

Particella: 1683

Subalterno: 9

Compilata da:
Marinone Fabio Emilio


Iscritto all'albo:
Ingegneri

Prov. Pavia


N. 1485

Scheda n. 1

Scala 1:200

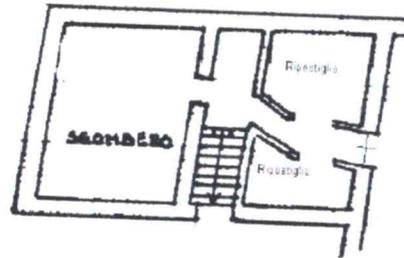

Piano interrato h. 1.90

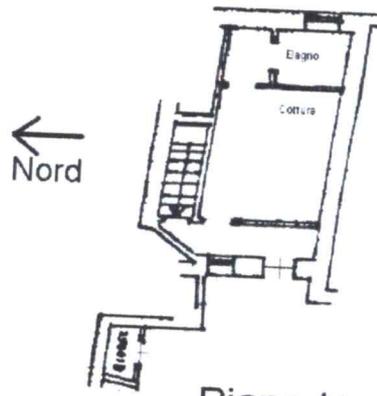

Piano terra
H. 2.90

Ultima planimetria in atti

Data: 19/07/2021 - n. T308223 - Richiedente: RMRLRD65D05F205J

Totale schede: 1 - Formato di acquisizione: A4(210x297) - Formato stampa richiesto: A4(210x297)

Catasto dei Fabbricati - Situazione al 19/07/2021 - Comune di GAMBOLO (D901) - < Foglio: 25 - Particella: 1683 - Subalterno: 9 >
VIA ROMA n. 56 piano: T-S1;