

Agenzia del Territorio
CATASTO FABBRICATI
Ufficio Provinciale di
Lucca

Dichiarazione protocollo n. LU0168122 del 24/07/2008

Planimetria di u.i.u. in Comune di Massarosa

Via Del Rio

civ.

Identificativi Catastali:

Sezione:
Foglio: 1
Particella: 172
Subalterno: 27

Compilata da:


Isritto all'albo:
Geometri

Prov. Lucca

N. 1470

Scheda n. 1

Scala 1:200

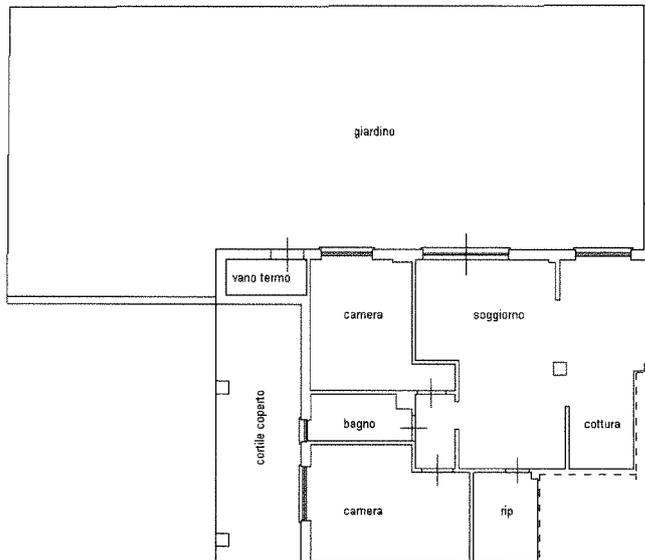

piano terreno h = 2,58 mt

Ultima planimetria in atti

Data: 02/09/2023 - n. T30629 - Richiedente: DMRBNR60M27E202B

Totale schede: 1 - Formato di acquisizione: A4(210x297) - Formato stampa richiesto: A4(210x297)