



MINISTERO DELLE FINANZE  
DIPARTIMENTO DEL TERRITORIO

Ufficio Tecnico Erariale di **ENNA**

ELABORATO PLANIMETRICO

Pag. n. **1**, di **1**

Ubicazione e riferimenti catastali dell'immobile

Comune <b>AGIRA</b>	C.T.	Fgl. <b>34</b>	Mapp. <b>380</b>
Via/ Piazza <b>C.da FRONTE'</b>	C.E.U.	Sez.	Fgl. Mapp.
ESTRATTO DI MAPPA	SCALA 1: <b>2000</b>	Tipo Mappale	n. <b>413042</b> del <b>17-11-98</b>

380



Riservato all'Ufficio Tecnico Erariale

Protocollo **B00895**

L'operatore

IL TECNICO

**10-12-98**



Catasto dei Fabbricati - Situazione al 29/08/2016 - Comune di AGIRA (A070) - < Foglio: 34 - Particella: 380 - Elaborato planimetrico >

MODULARIO  
F. - Catasto - 432



**MINISTERO DELLE FINANZE**  
**DIPARTIMENTO DEL TERRITORIO**

Mod. EP/2 CEU

Ufficio Tecnico Erariale di **ENNA**


**ELABORATO PLANIMETRICO**

Pag. n. **1** di **1**


Comune <b>AGIRA</b>	Sezione	Foglio <b>34</b>	Numero <b>380</b>	Tipo mappale n. <b>413042</b>	del <b>17.11.98</b>
------------------------	---------	---------------------	----------------------	----------------------------------	------------------------

DIMOSTRAZIONE GRAFICA DEI SUBALTERNI ASSEGNATI

scala 1: 00

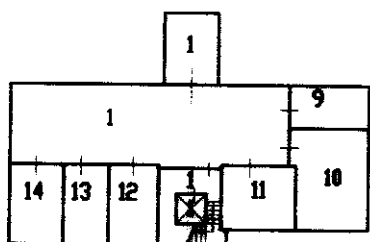


P. S1

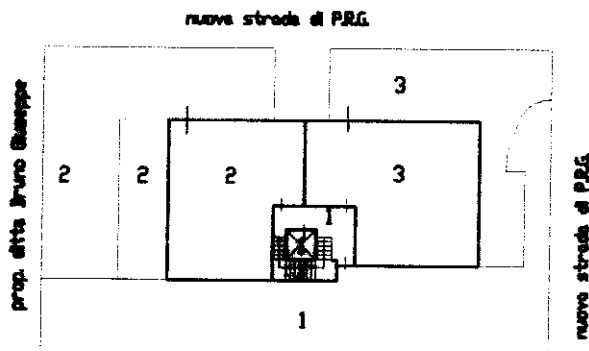


prop. ditta Bruno Giuseppe


P. T.

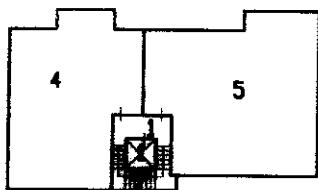

P. 1

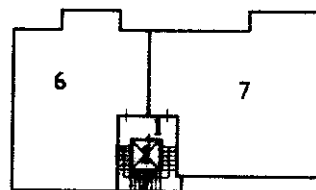

P. 2

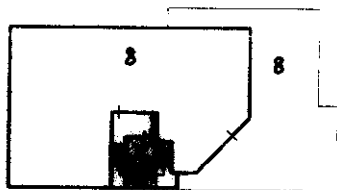

P. 3



**Riservato all'Ufficio Tecnico Erariale**

Protocollo **B00895**  
Sostituisce il presente mod. EP/2 prot.

Operatore

IL TECNICO



Catasto dei Fabbricati - Situazione al 29/08/2016 - Comune di AGIRA (A070) - < Foglio: 34 - Particella: 380 - Elaborato planimetrico >

MODULARIO  
F. - Catasto - 433



**MINISTERO DELLE FINANZE**  
**DIPARTIMENTO DEL TERRITORIO**

Mod. EP/3 CEU


Ufficio Tecnico Erariale di ENNA

**ELABORATO PLANIMETRICO**

ELENCO DEI SUBALTERNI ASSEGNATI

Pag. n. 1 di 1

Comune		Sezione	Foglio	Numero	Tipo mappale n.		dei	
AGIRA			34	380	412123		27.10.98	
Numero	Sub.	UBICAZIONE via/piazza		N. civico	piano	scala	int.	DESCRIZIONE
380	1	C.DA FRONTE'			51-1			BENE COMUNE NON CENSIBILE (ANDRONE ASLENDORE SCALA E CAMMINAMENTI) A SERVIZIO DEI SUB DAZA 14
					2-3			
380	2	C.DA FRONTE'			T			ABITAZIONE
380	3	C.DA FRONTE'			T			ABITAZIONE
380	4	C.DA FRONTE'			1			UNITA' IN CORSO DI DEFINIZIONE
380	5	C.DA FRONTE'			1			UNITA' IN CORSO DI DEFINIZIONE
380	6	C.DA FRONTE'			2			UNITA' IN CORSO DI DEFINIZIONE
380	7	C.DA FRONTE'			2			ABITAZIONE
380	8	C.DA FRONTE'			3			UNITA' IN CORSO DI DEFINIZIONE
380	9	C.DA FRONTE'			51			GARAGE
380	10	C.DA FRONTE'			51			GARAGE
380	11	C.DA FRONTE'			51			GARAGE
380	12	C.DA FRONTE'			51			GARAGE
380	13	C.DA FRONTE'			51			GARAGE
380	14	C.DA FRONTE'			51			GARAGE
(1) AGGIUNGI SI: E CORSIA DI MANOVRA 10-12-98 Mario Daidone								

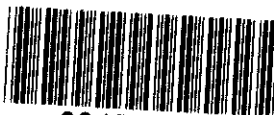

08482044

Riservato all'Ufficio Tecnico Erariale

L'operatore


Protocollo

B00895

29 DIC 1998

Sostituisce il presente mod. EP/3 prot. Data presentazione: 29/12/1998 - Data: 29/08/2016 - n. T190340 - Richiedente: Telematico

Totale schede: 3 Formato di acquisizione: A4 (210x297) Formato stampa richiesto: A4 (210x297) - Fattore di scala non utilizzato

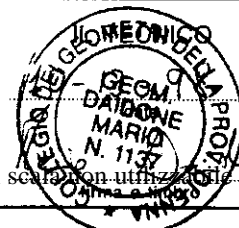

Catasto dei Fabbricati - Situazione al 29/08/2016 - Comune di AGIRA (AGZD) - Foglio: 34 - Particella: 380 - Elaborato planimetrico >

Fonte: Istituto Poligrafico e Zecca dello Stato - P.V.

MODULARIO  
F. rig. rend. 497




MINISTERO DELLE FINANZE  
DIPARTIMENTO DEL TERRITORIO  
**CATASTO EDILIZIO URBANO** (RDL 13-4-1939, n. 652)


MOD. **BN** (CEU)

LIRE  
**500**

Planimetria di u.i.u. in Comune di AGIRA via c.da FRONTE civ. ....

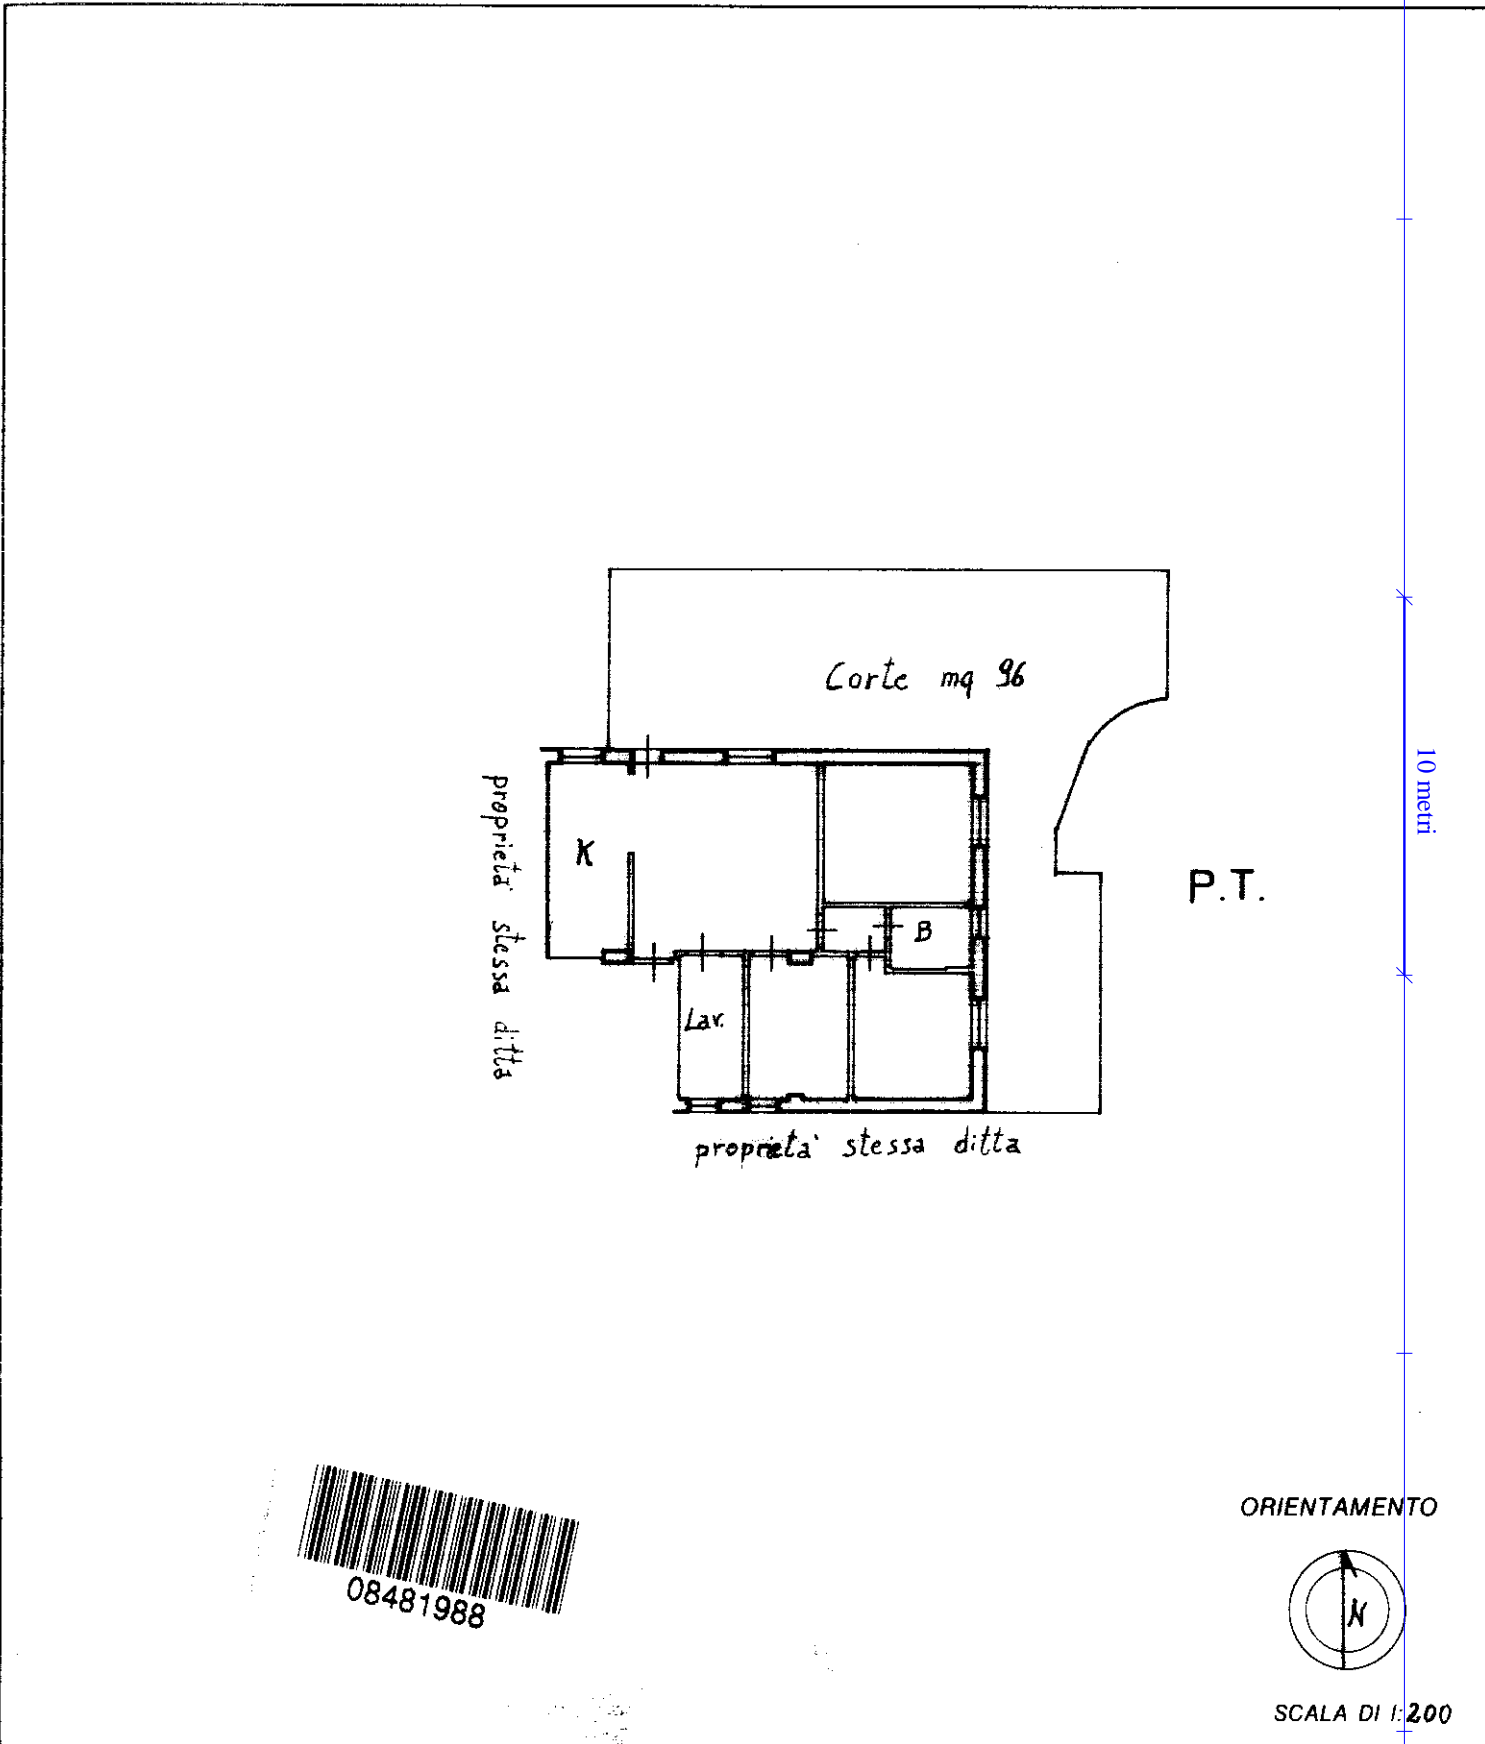

ORIENTAMENTO

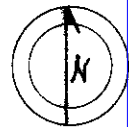

SCALA DI 1:200

Catasto dei Fabbricati - Situazione al 02/09/2016 - Comune di AGIRA (A070) - < Foglio: 34 - Particella: 380 - Subalterno: 3 >  
CONTRADA ANCIANI NEL PIANO P.T.

Dichiarazione di N.C.   
Dichiarazione di variazione   
Ultima planimetria in atti

Compilata dal Geom. DAIDONE MARIO  
(Titolo, cognome e nome)



RISERVATO ALL'UFFICIO

B00895

Data presentazione: 29/12/1998 - Data: 02/09/2016 - n. T197412 - Richiedente: SCRFPP79T12F892Z

Totale schede: 1. - Formato di acquisizione: A4(210x297) della provincia di ENNA - Formato stampa richiesto: A4(210x297)

n. 380 sub 3 data 10-12-98 Firma Mario Daidone

MODULARIO  
F. rig. rend. 497




MINISTERO DELLE FINANZE  
DIPARTIMENTO DEL TERRITORIO

**CATASTO EDILIZIO URBANO** (RDL 13-4-1939, n. 652)


MOD. BN (CEU)

LIRE  
**500**

Planimetria di u.i.u. in Comune di AGIRA via c.da FRONTE civ. ....

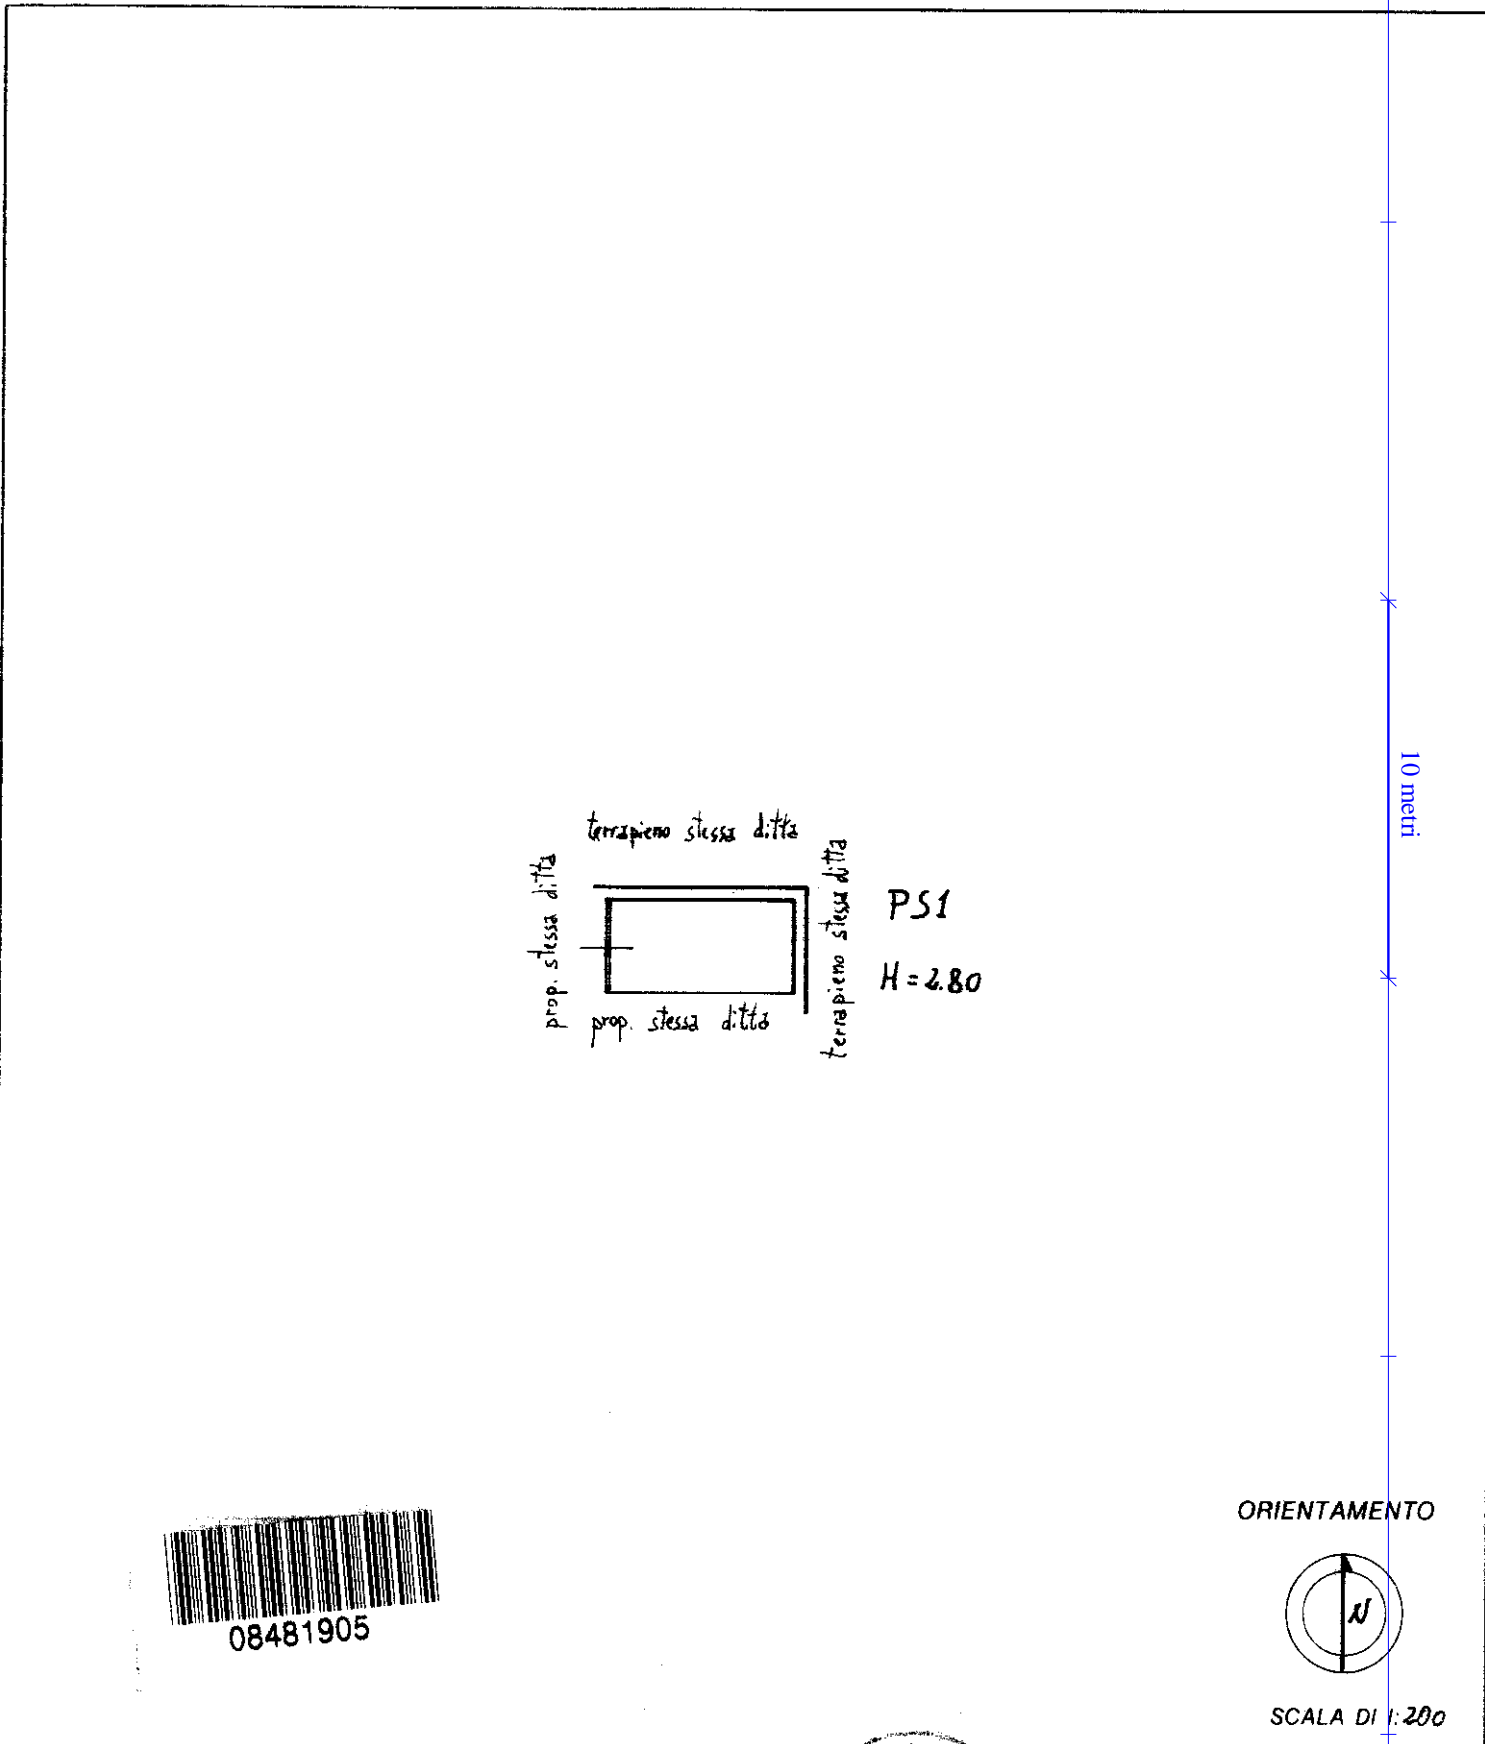

ORIENTAMENTO

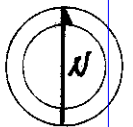


SCALA DI 1:200

Catasto dei Fabbricati - Situazione al 02/09/2016 - Comune di AGIRA (A070) - < Foglio: 34 - Particella: 380 - Subalterno: 9 >  
CONTRADA ANGELI piano: S1;  
Roma - Istituto Poligrafico e Zecca dello Stato - P.V.

Dichiarazione di N.C.   
Denuncia di variazione   
Ultima planimetria in atti

Compilata dal Geom. DAIDONE MARIO  
(Titolo, cognome e nome)

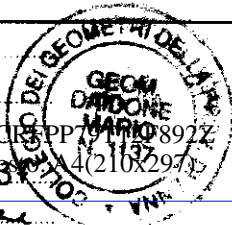

RISERVATO ALL'UFFICIO

000895

Data presentazione: 29/12/1998 - Data: 02/09/2016 - n. T197414 - Richiedente: SCRFPP79T12F892Z  
Totale schede: 1 - Formato di acquisizione: A4(210x297) - Formato stampa richiesto: A4(210x297)  
n. 380 sub 9  
data 12-12-98 Firma Mario Daidone