









## TERRAZZO P. 3















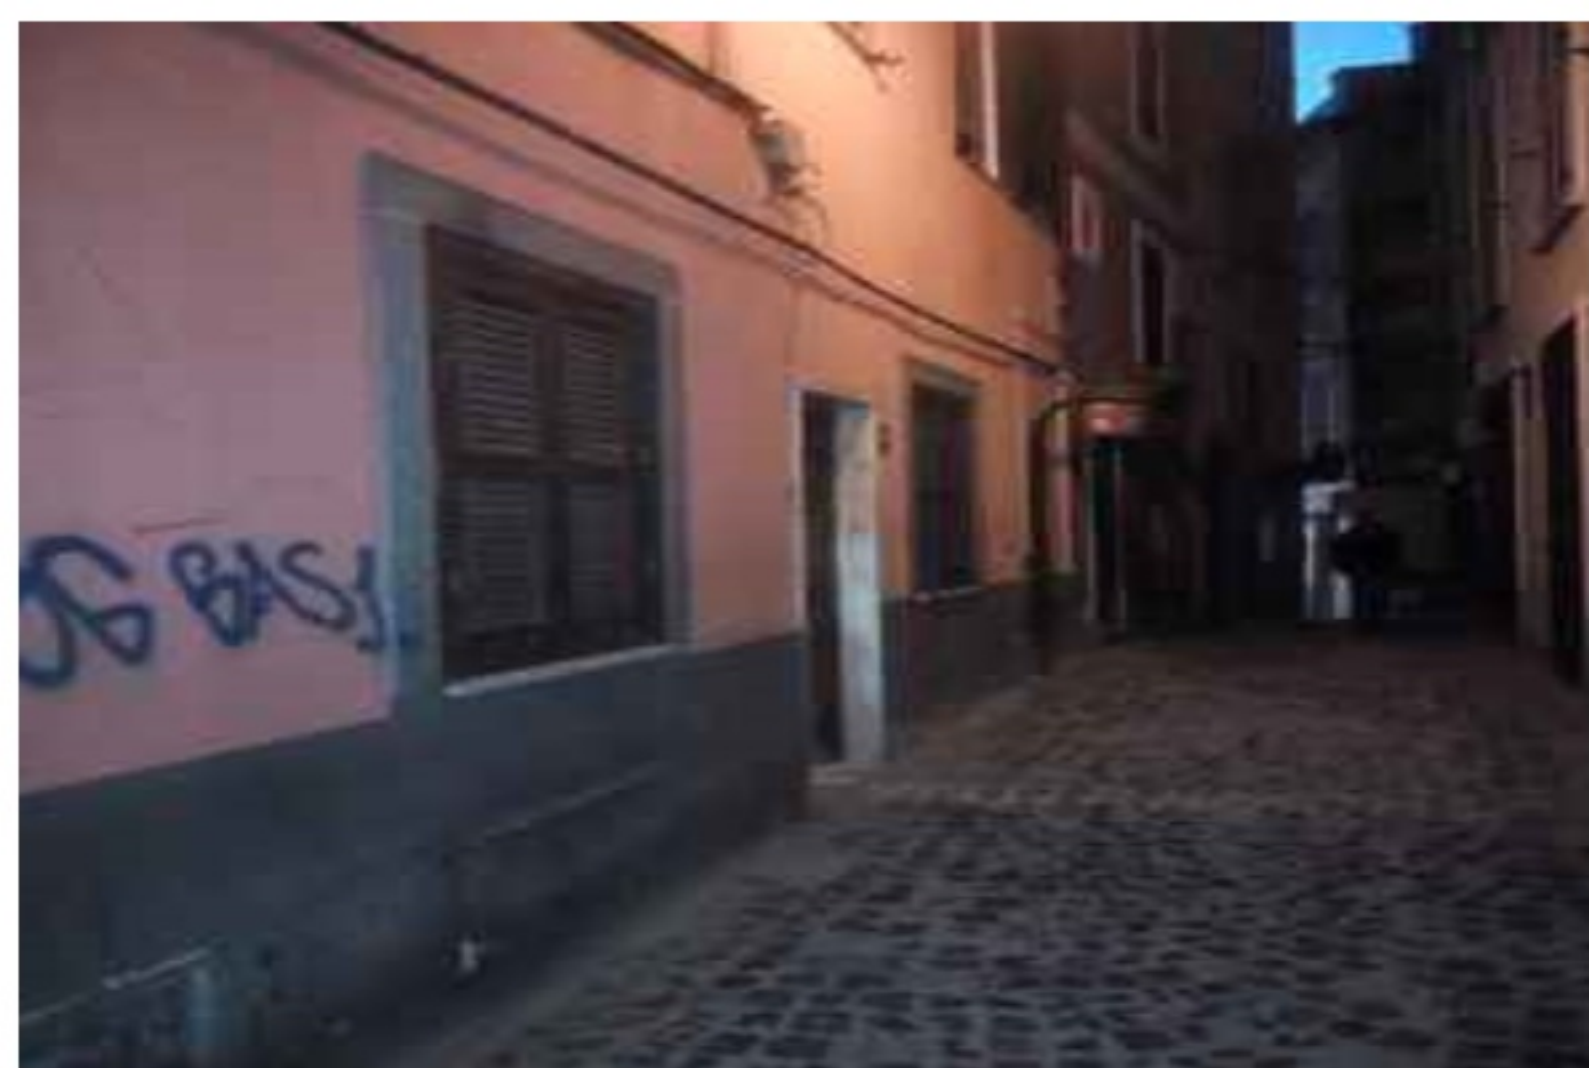









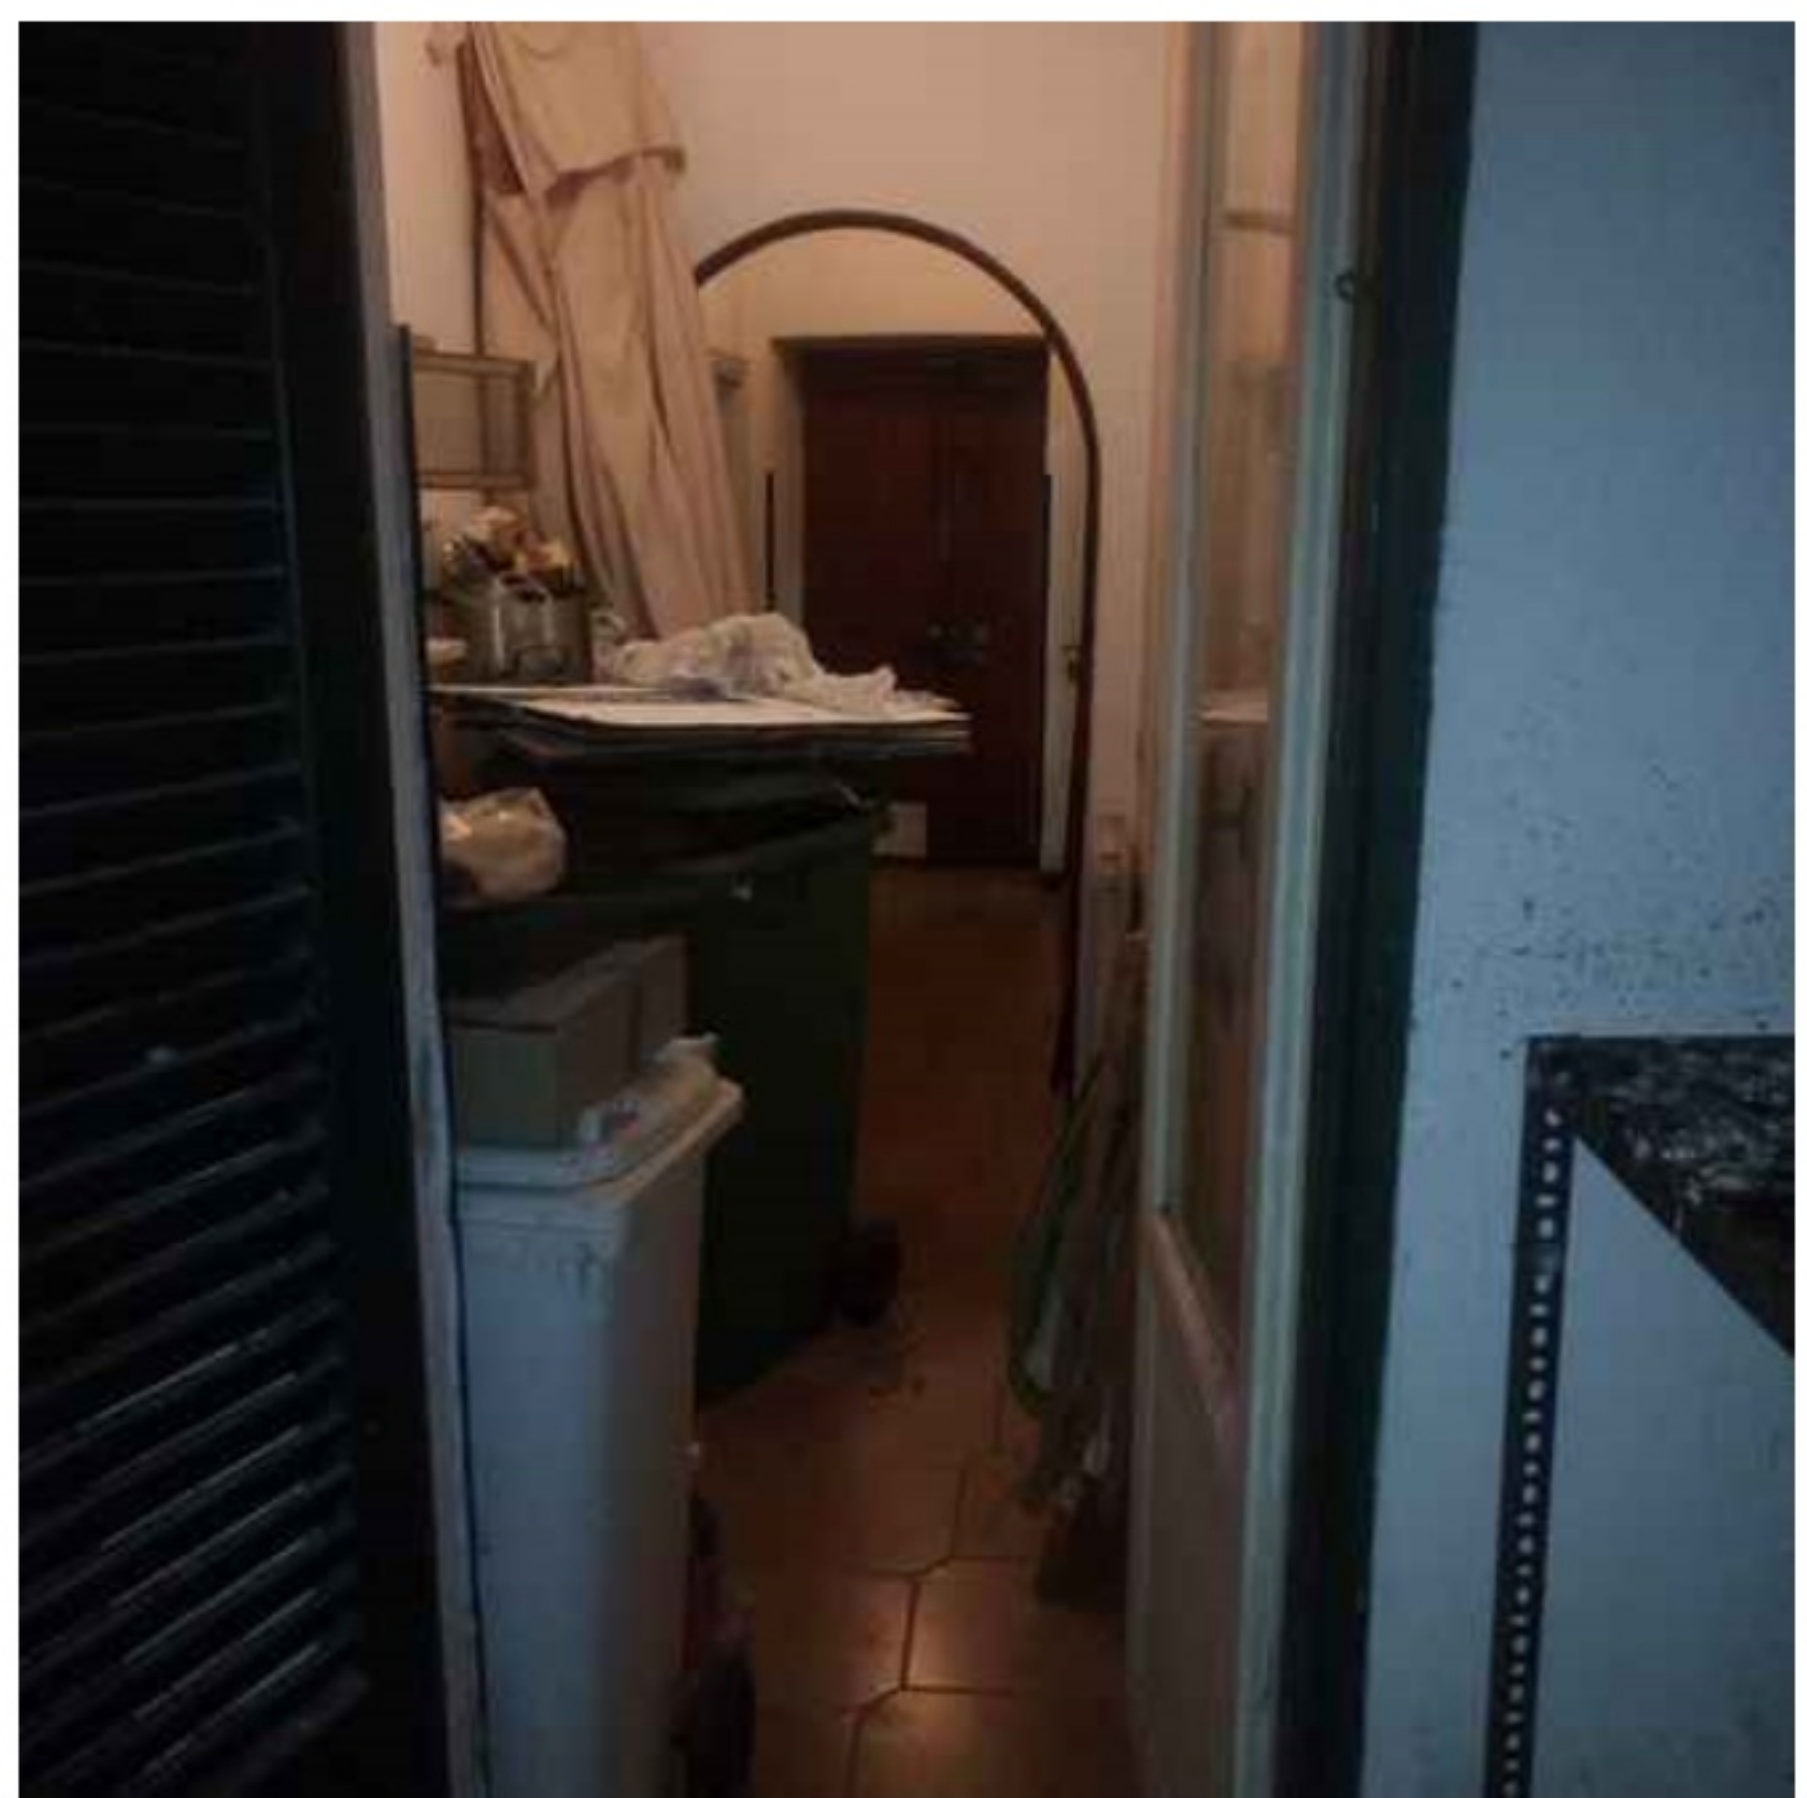

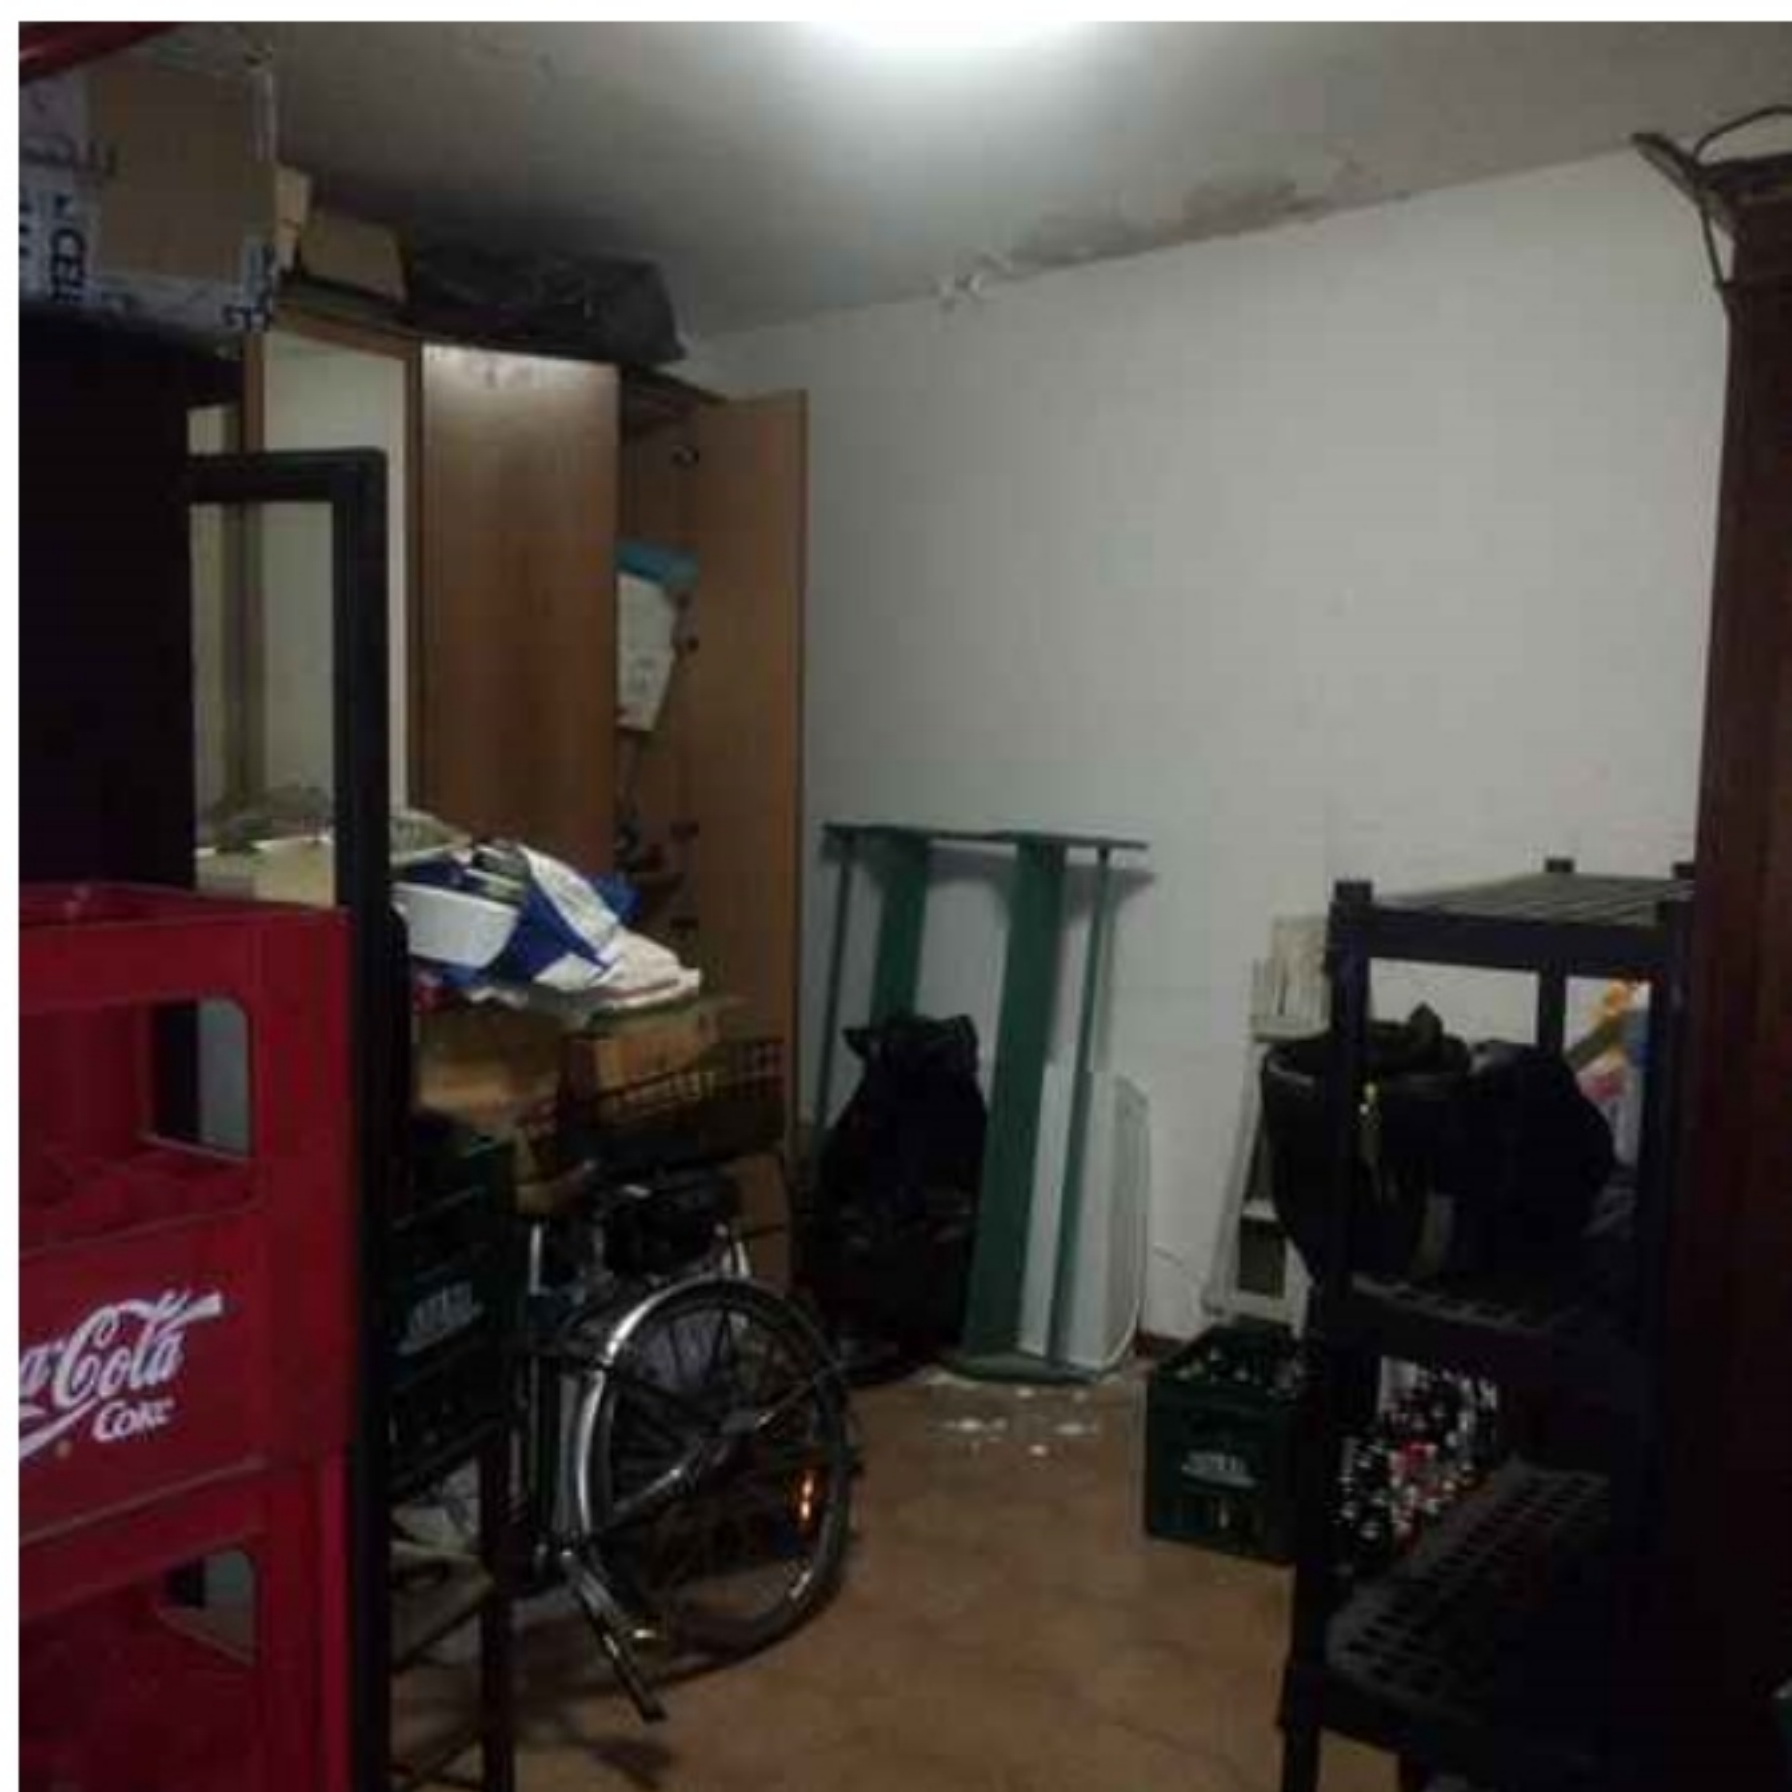

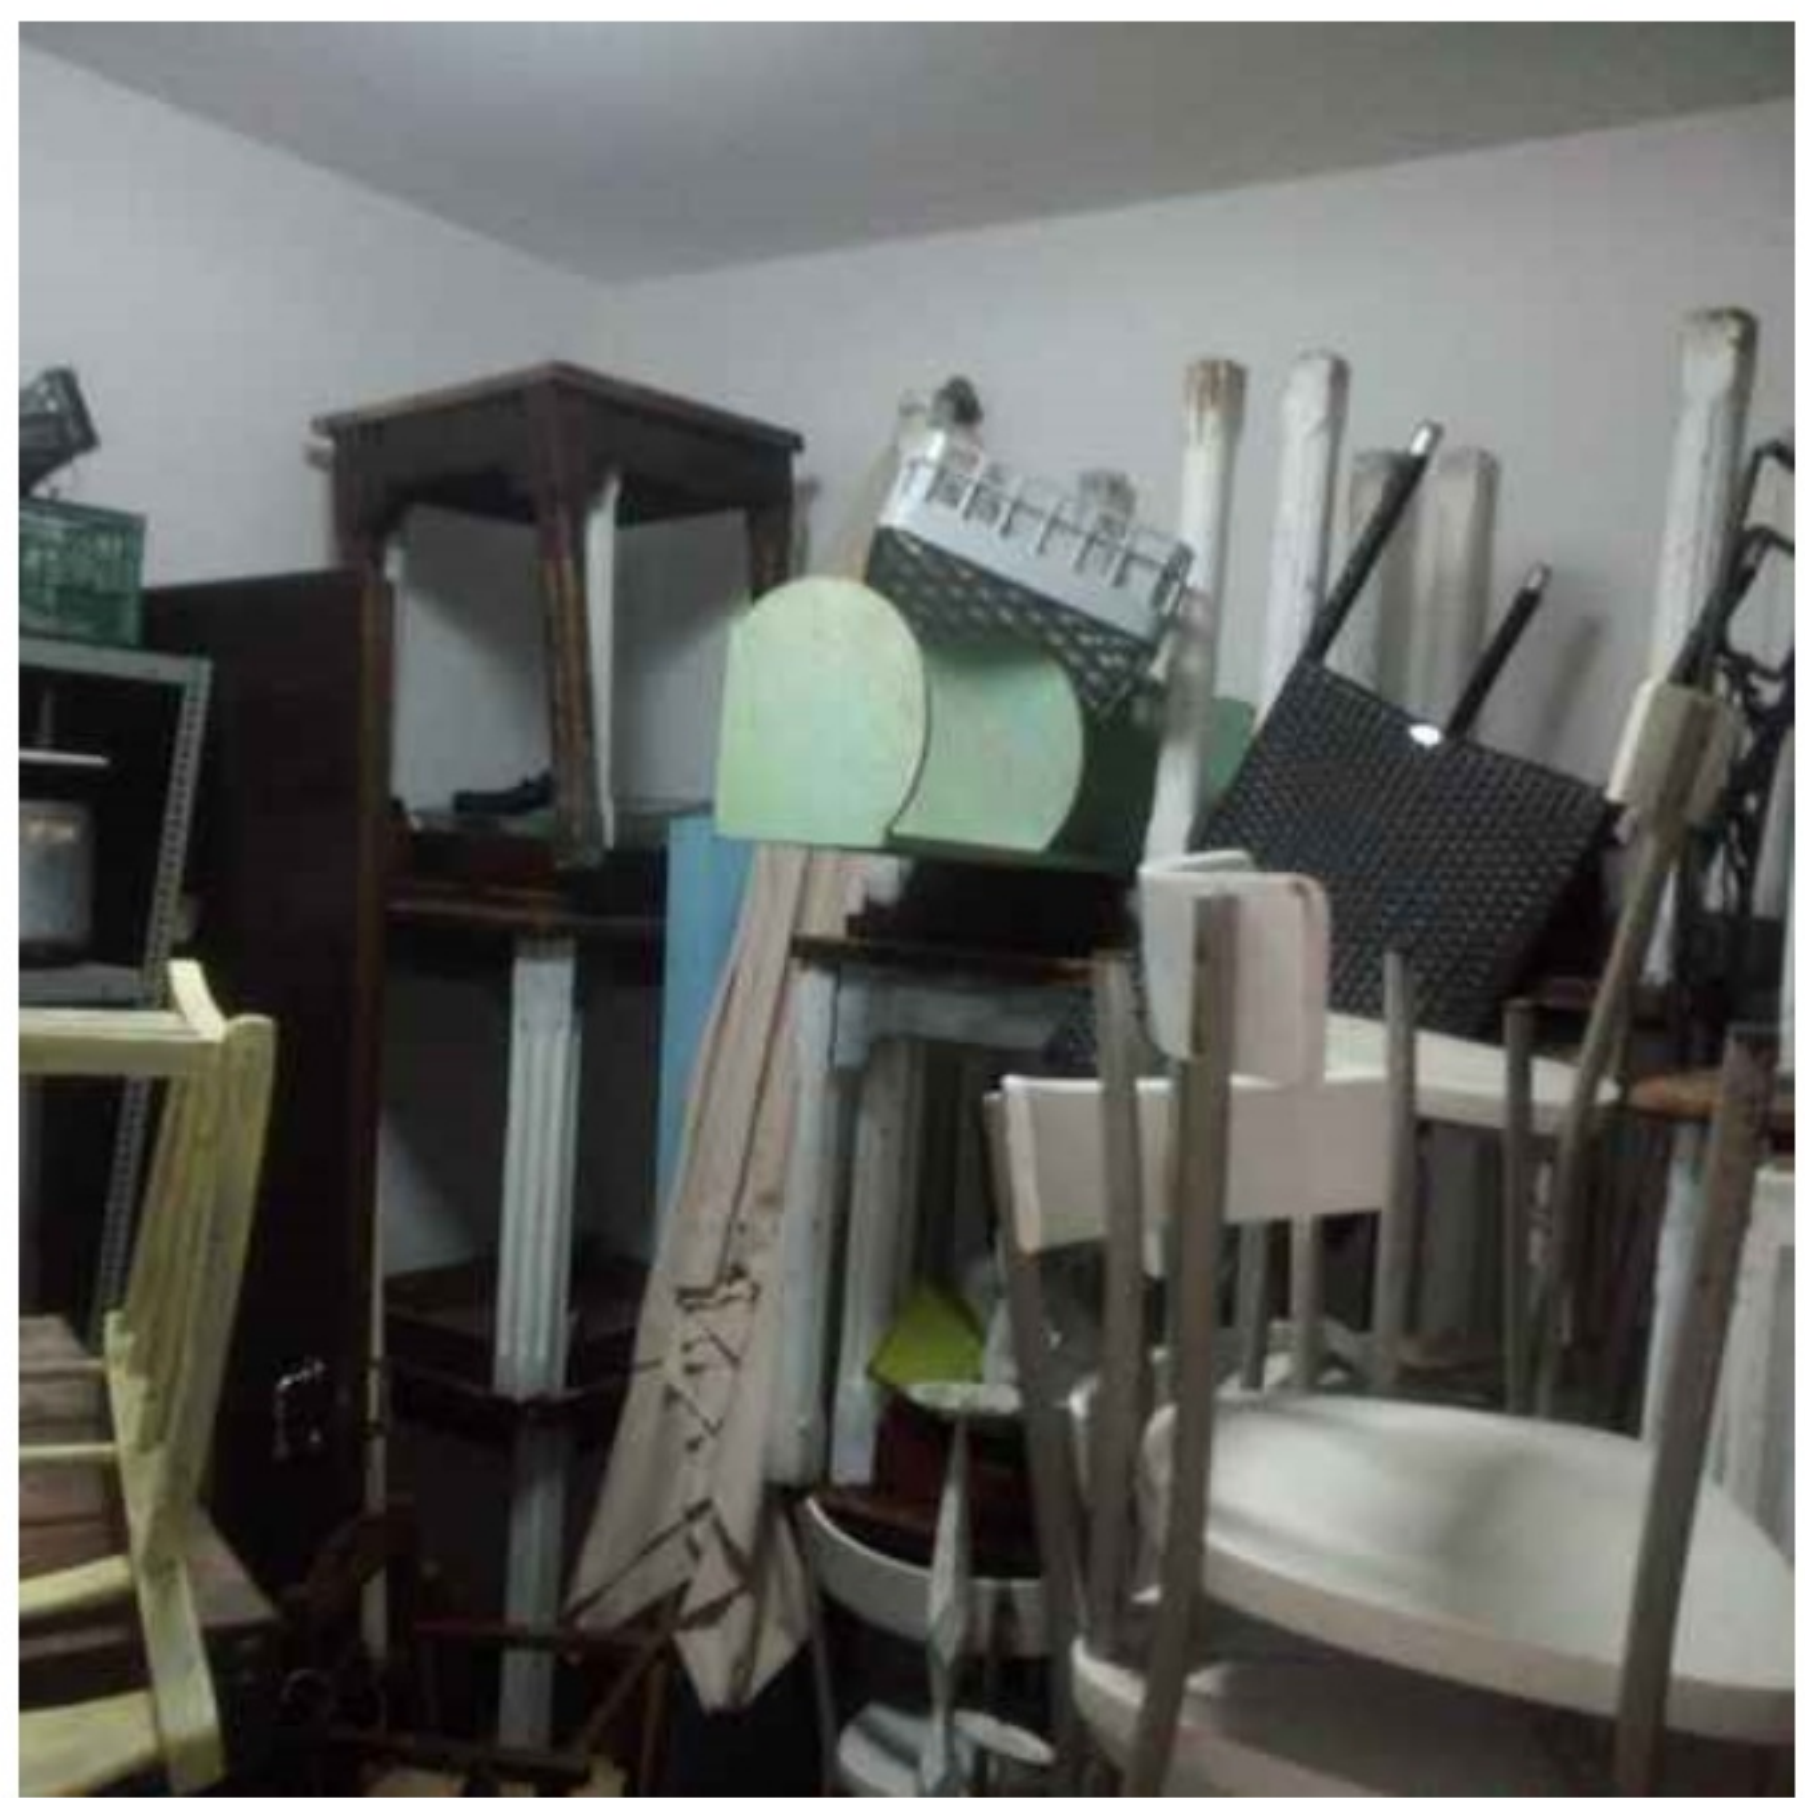
















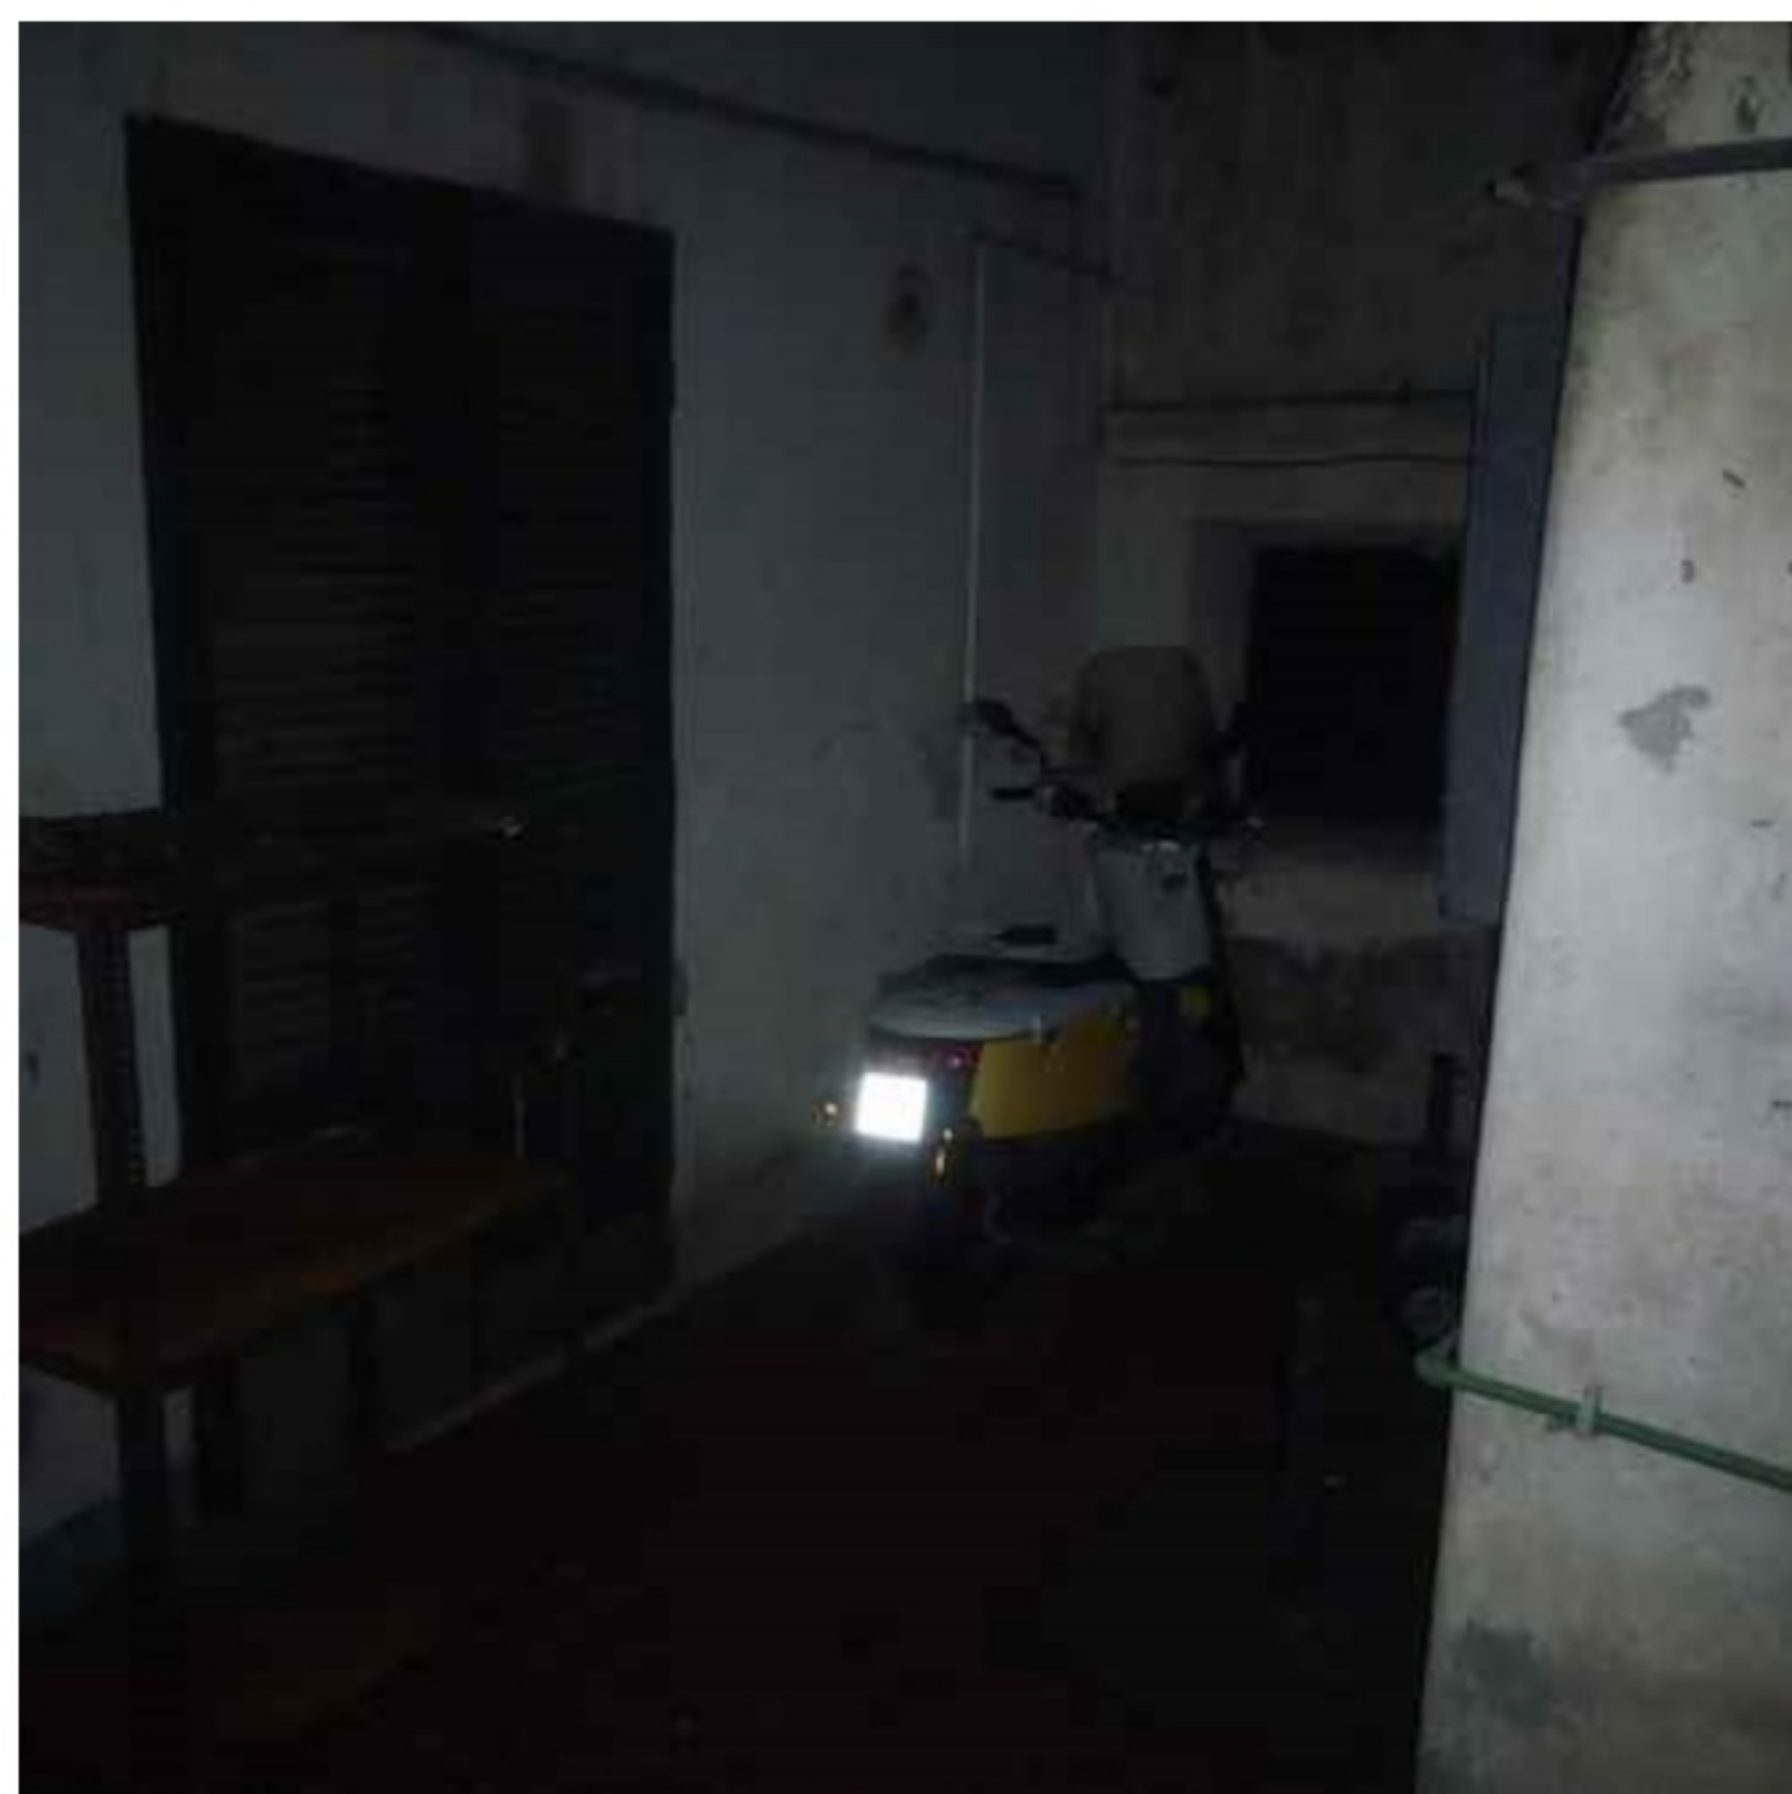



MODULARIO  
F. rig. rend. 487




MINISTERO DELLE FINANZE  
DIREZIONE GENERALE DEL CATASTO E DEI SS.TT.EE.  
**CATASTO EDILIZIO URBANO** (RDL 13-4-1939, n. 652)

MOD. BN (CEU)

LIRE  
**385**


Planimetria di u.i.u. in Comune di NETTUNO via DELLA SECCIA civ. ....

APPARTAMENTO  
H = m. 2,70

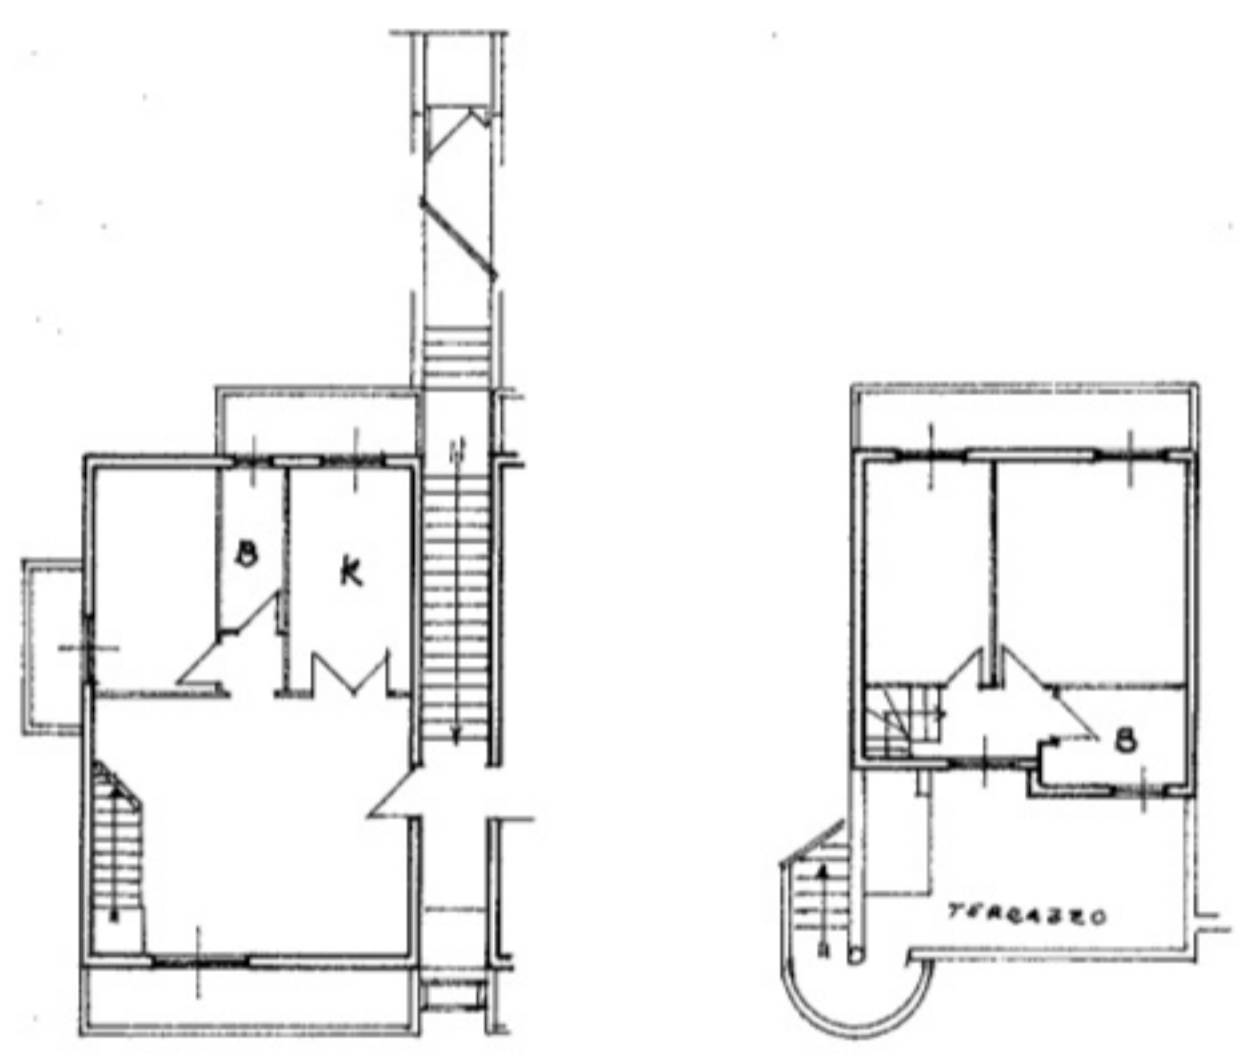


PIANO PRIMO

PIANO SECONDO

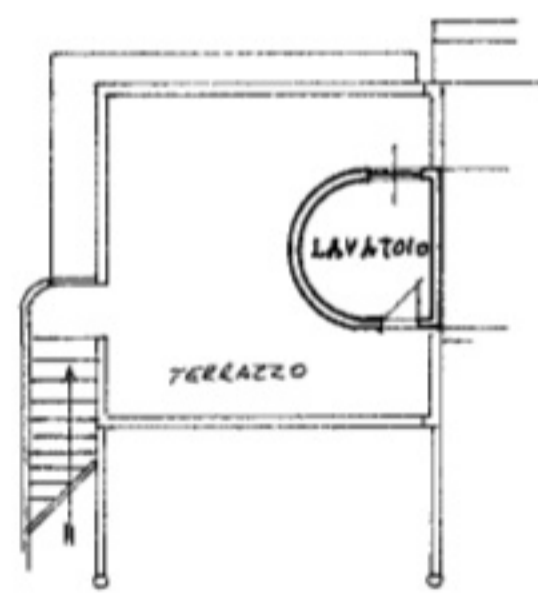

PIANO TERZO

ORIENTAMENTO

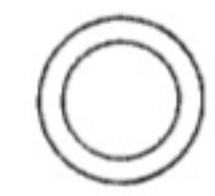

SCALA DI 1:200

Dichiarazione di N.C.   
Denuncia di variazione

Identificativi catastali  
F. 30  
n. 1401 sub. 4

Compilata dal GEOMETRA  
(Titolo, cognome e nome)  
LIBONI ARNALDO  
Iscritto all'albo dei GEOMETRI  
della provincia di ROMA n. 4735  
data ..... Firma Arnaldo Liboni



RISERVATO ALL'UFFICIO

44



MODULARIO  
F. rig. rend. 487




MINISTERO DELLE FINANZE  
DIREZIONE GENERALE DEL CATASTO E DEI SS.TT.EE.  
**CATASTO EDILIZIO URBANO** (RDL 13-4-1939, n. 652)

MOD. BN (CEU)

LIRE  
**385**


Planimetria di u.i.u. in Comune di NETTUNO via DELLA SECCIA civ. ....

APPARTAMENTO  
H = m. 2,70

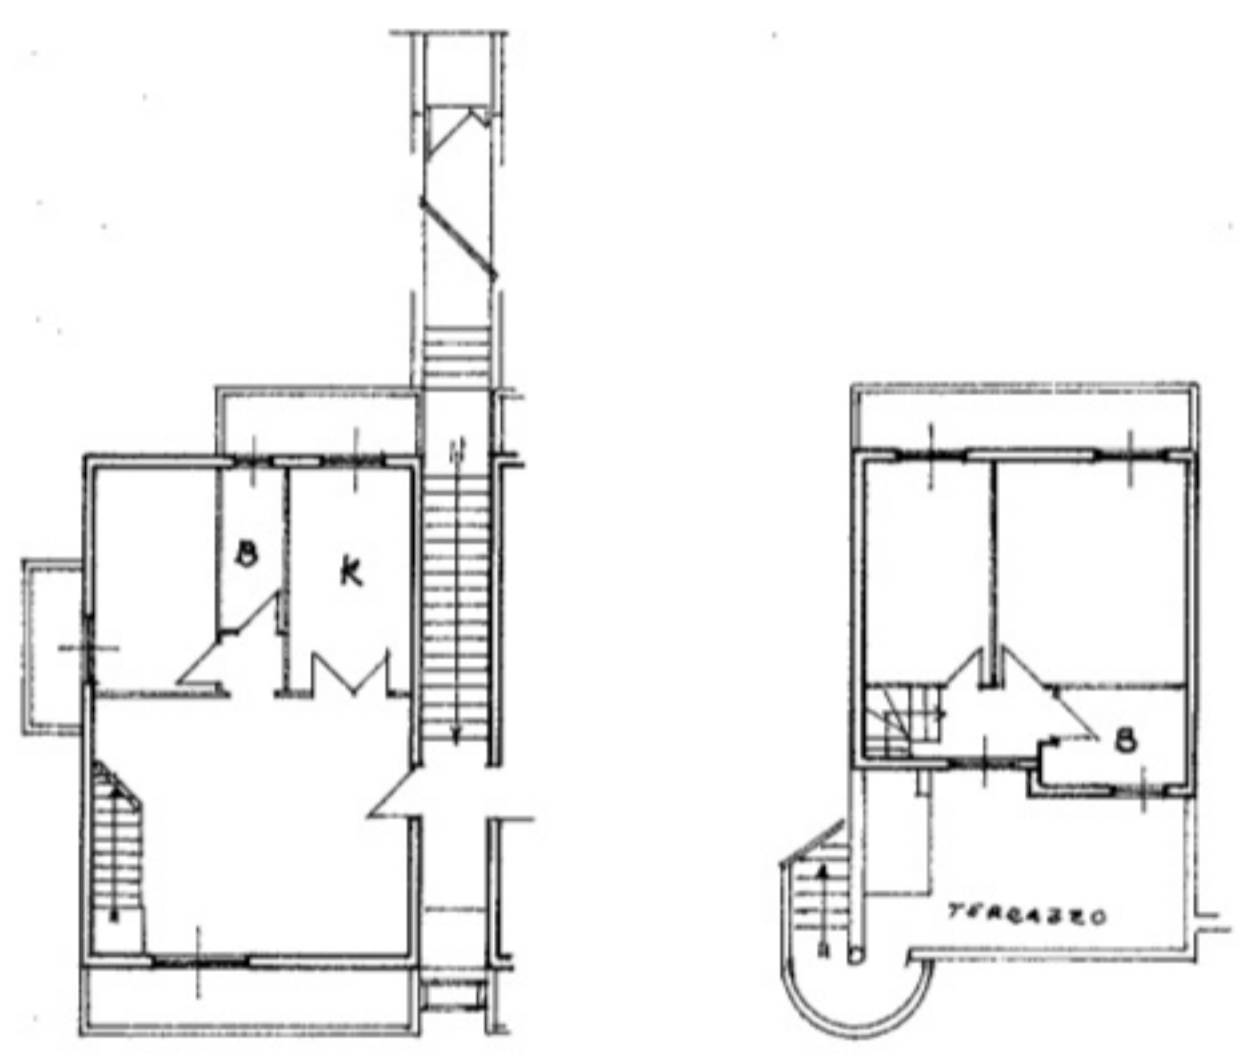


PIANO PRIMO

PIANO SECONDO

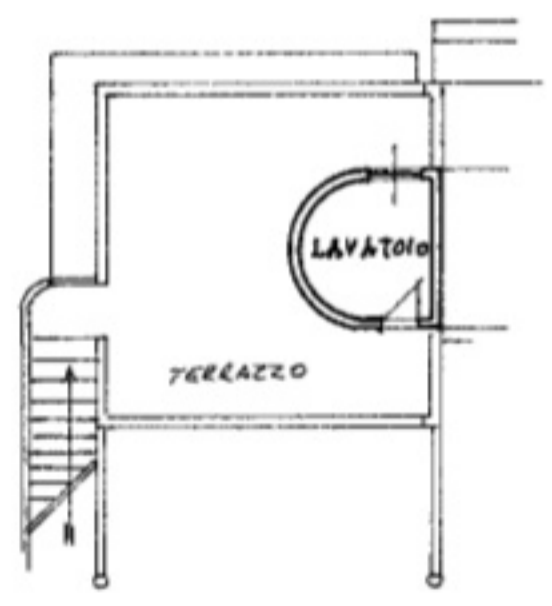

PIANO TERZO

ORIENTAMENTO

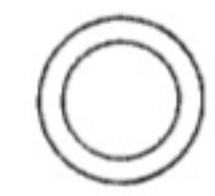

SCALA DI 1:200

Dichiarazione di N.C.   
Denuncia di variazione

Identificativi catastali  
F. 30  
n. 1401 sub. 4

Compilata dal GEOMETRA  
(Titolo, cognome e nome)  
LIBONI ARNALDO  
Iscritto all'albo dei GEOMETRI  
della provincia di ROMA n. 4735  
data ..... Firma Arnaldo Liboni



RISERVATO ALL'UFFICIO

44

**Agenzia del Territorio  
CATASTO FABBRICATI  
Ufficio Provinciale di  
Roma**

Dichiarazione protocollo n. RM0140508 del 03/02/2009	
Planimetria di u.i.u. in Comune di Nettuno	
Via Del Baluardo	civ. 8
Identificativi Catastali:	Compilata da: Belleudi Giancarlo
Sezione:	Iscritto all'albo: Geometri
Foglio: 39	Prov. Roma
Particella: 799	N. 7889
Subalterno: 1	

Scheda n. 1      Scala 1:200

PIANO PRIMO  
APPARTAMENTO



VIA DEL BALUARDO



**Agenzia del Territorio  
CATASTO FABBRICATI  
Ufficio Provinciale di  
Roma**

Dichiarazione protocollo n. RM0140508 del 03/02/2009	
Planimetria di u.i.u. in Comune di Nettuno	
Via Del Baluardo	civ. 8
Identificativi Catastali:	Compilata da: Belleudi Giancarlo
Sezione:	Iscritto all'albo: Geometri
Foglio: 39	Prov. Roma
Particella: 799	N. 7889
Subalterno: 1	

Scheda n. 1      Scala 1:200

PIANO PRIMO  
APPARTAMENTO



VIA DEL BALUARDO







**via del Baluardo n. 8**





**PROSPETTO PALAZZINA**