

**Agenzia delle Entrate
CATASTO FABBRICATI
Ufficio Provinciale di
Aosta**

Dichiarazione protocollo n. AO0010069 del 14/03/2016

Planimetria di u.i.u. in Comune di Saint Marcel

Localita' Surpian

civ. 65

Identificativi Catastali:

Sezione:
Foglio: 9
Particella: 45
Subalterno: 4

Compilata da:
Penna Gabriele

Iscritto all'albo:
Geometri


Prov. Asti

N. 1517



Scheda n. 1

Scala 1:200

PIANO PRIMO
H = mt 2,55

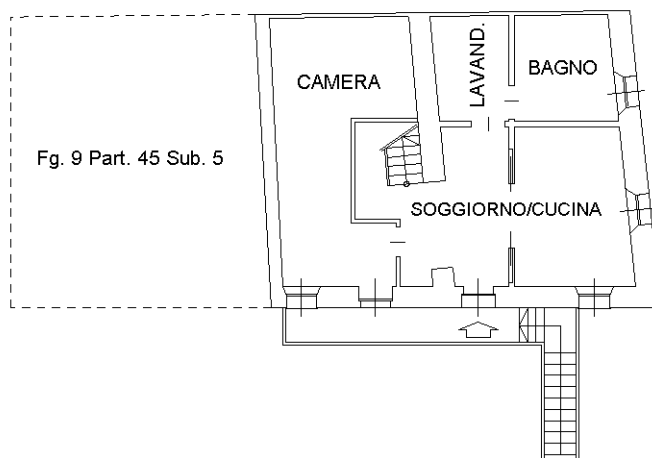

PIANO SECONDO (sottotetto)
Hmed = mt 2,86

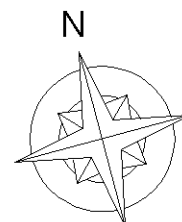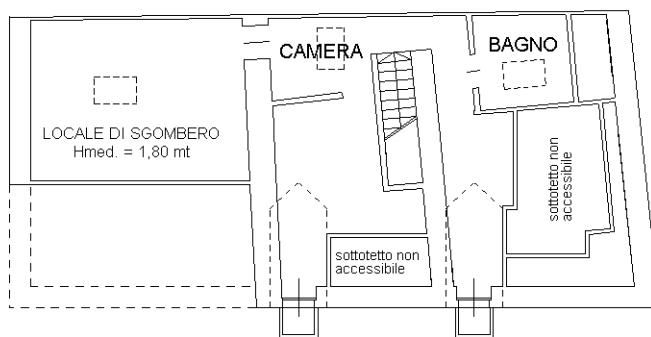

Ultima planimetria in atti