



N. 81100

E. 8800

9 Dic 2021 19 1:59
Prof. n. 1110610 2021

Scala grafica: 1:2000
Dimensione cartacea: 531,000 x 378,000 mc1:1

Comune: ELMAS
Foglio: 2

2 Particelle: 389,1059



N. 81/000

E. 8900

3 Baricelle: 221, 231, 238

Comune: ASSISMINI
Fog. 1/01: 05
Scala grafica: 1:2000
Dimensione cartacea: 531,000 x 378,000 mt
9 Dic. 2021 19:06:29
Prof. n. 111168/2021

**Agenzia delle Entrate
CATASTO FABBRICATI
Ufficio Provinciale di
Cagliari**

Dichiarazione protocollo n. CA0094978 del 02/08/2019

Planimetria di u.i.u. in Comune di Elmas

Localita' Sa Mura

civ. SN

Identificativi Catastali:

Sezione:
Foglio: 2
Particella: 1032
Subalterno: 3

Compilata da:


Nioi Alberto
Iscritto all'albo:
Periti Edili

Prov. Cagliari

N. 00998

Scheda n. 1

Scala 1:200

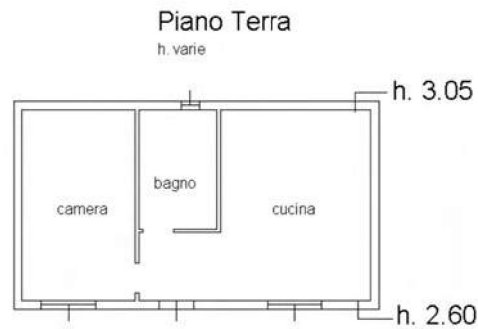

Ultima planimetria in atti

Data: 08/05/2022 - n. T26466 - Richiedente:

Totale schede: 1 - Formato di acquisizione: A4(210x297) - Formato stampa richiesto: A4(210x297)

Agenzia delle Entrate
CATASTO FABBRICATI
Ufficio Provinciale di
Cagliari

Dichiarazione protocollo n. CA0094978 del 02/08/2019

Planimetria di u.i.u. in Comune di Elmas

Localita' Sa Mura

civ. SN

Identificativi Catastali:

Sezione:

Foglio: 2

Particella: 1032

Subalterno: 4

Compilata da:

Nioi Alberto

Iscritto all'albo:

Periti Edili


Prov. Cagliari

N. 00998

Scheda n. 1

Scala 1:200

PIANO TERRA

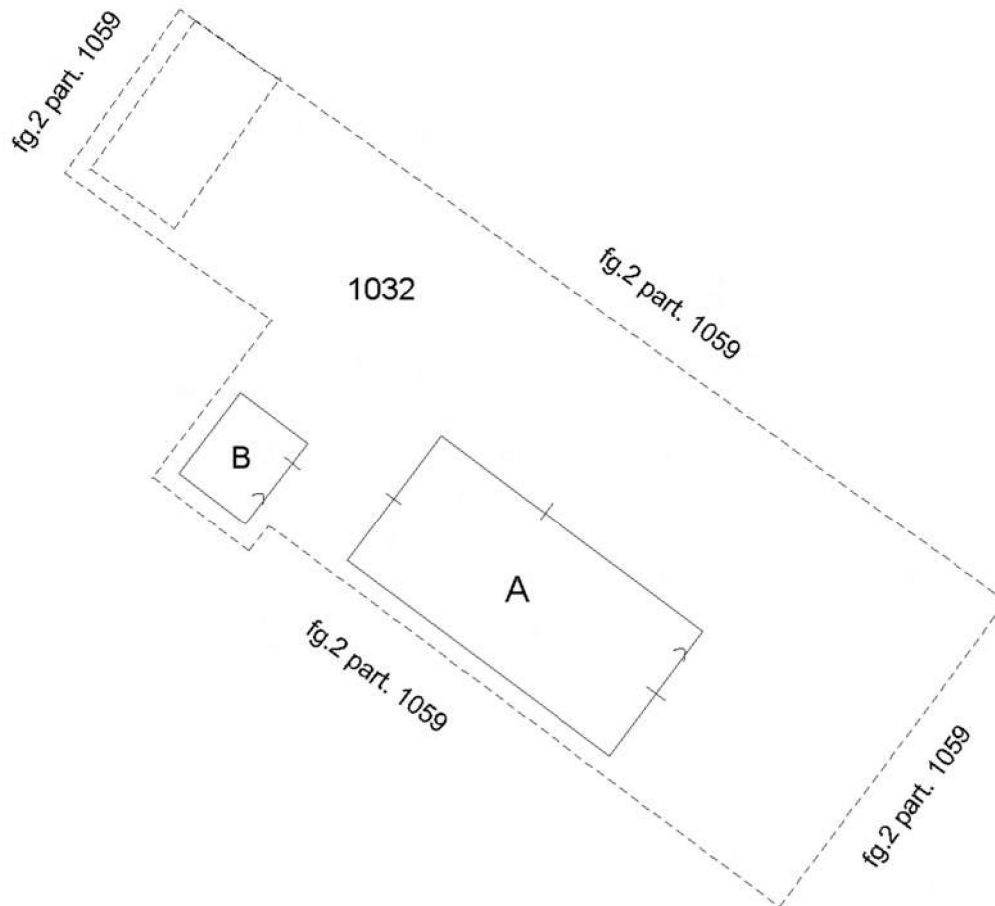

Ultima planimetria in atti

Data: 08/05/2022 - n. T26482 - Richiedente:

Totale schede: 2 - Formato di acquisizione: A4(210x297) - Formato stampa richiesto: A4(210x297)

Agenzia delle Entrate
CATASTO FABBRICATI
Ufficio Provinciale di
Cagliari

Dichiarazione protocollo n. CA0094978 del 02/08/2019

Planimetria di u.i.u. in Comune di Elmas

Localita' Sa Mura

civ. SN

Identificativi Catastali:

Sezione:

Foglio: 2

Particella: 1032

Subalterno: 4

Compilata da:

Nioi Alberto

Iscritto all'albo:

Periti Edili

Prov. Cagliari

N. 00998

Scheda n. 2

Scala 1:200

Piano Terra

h. varie



Ultima planimetria in atti

Data: 08/05/2022 - n. T26482 - Richiedente

Totale schede: 2 - Formato di acquisizione: A4(210x297) - Formato stampa richiesto: A4(210x297)