


Agenzia del Territorio
CATASTO FABBRICATI
Ufficio Provinciale di
Arezzo

ELABORATO PLANIMETRICO	
Compilato da: Ceccoli Luciano	
Iscritto all'albo: Geometri	
Prov. Arezzo	N. 725

Comune di Cortona		Protocollo n. AR0021525 del 24/02/2005	
Sezione:	Foglio: 295	Particella: 114	Tipo Mappale n. 145455 del 30/12/2004

Dimostrazione grafica dei subalterni Scala 1 : 500

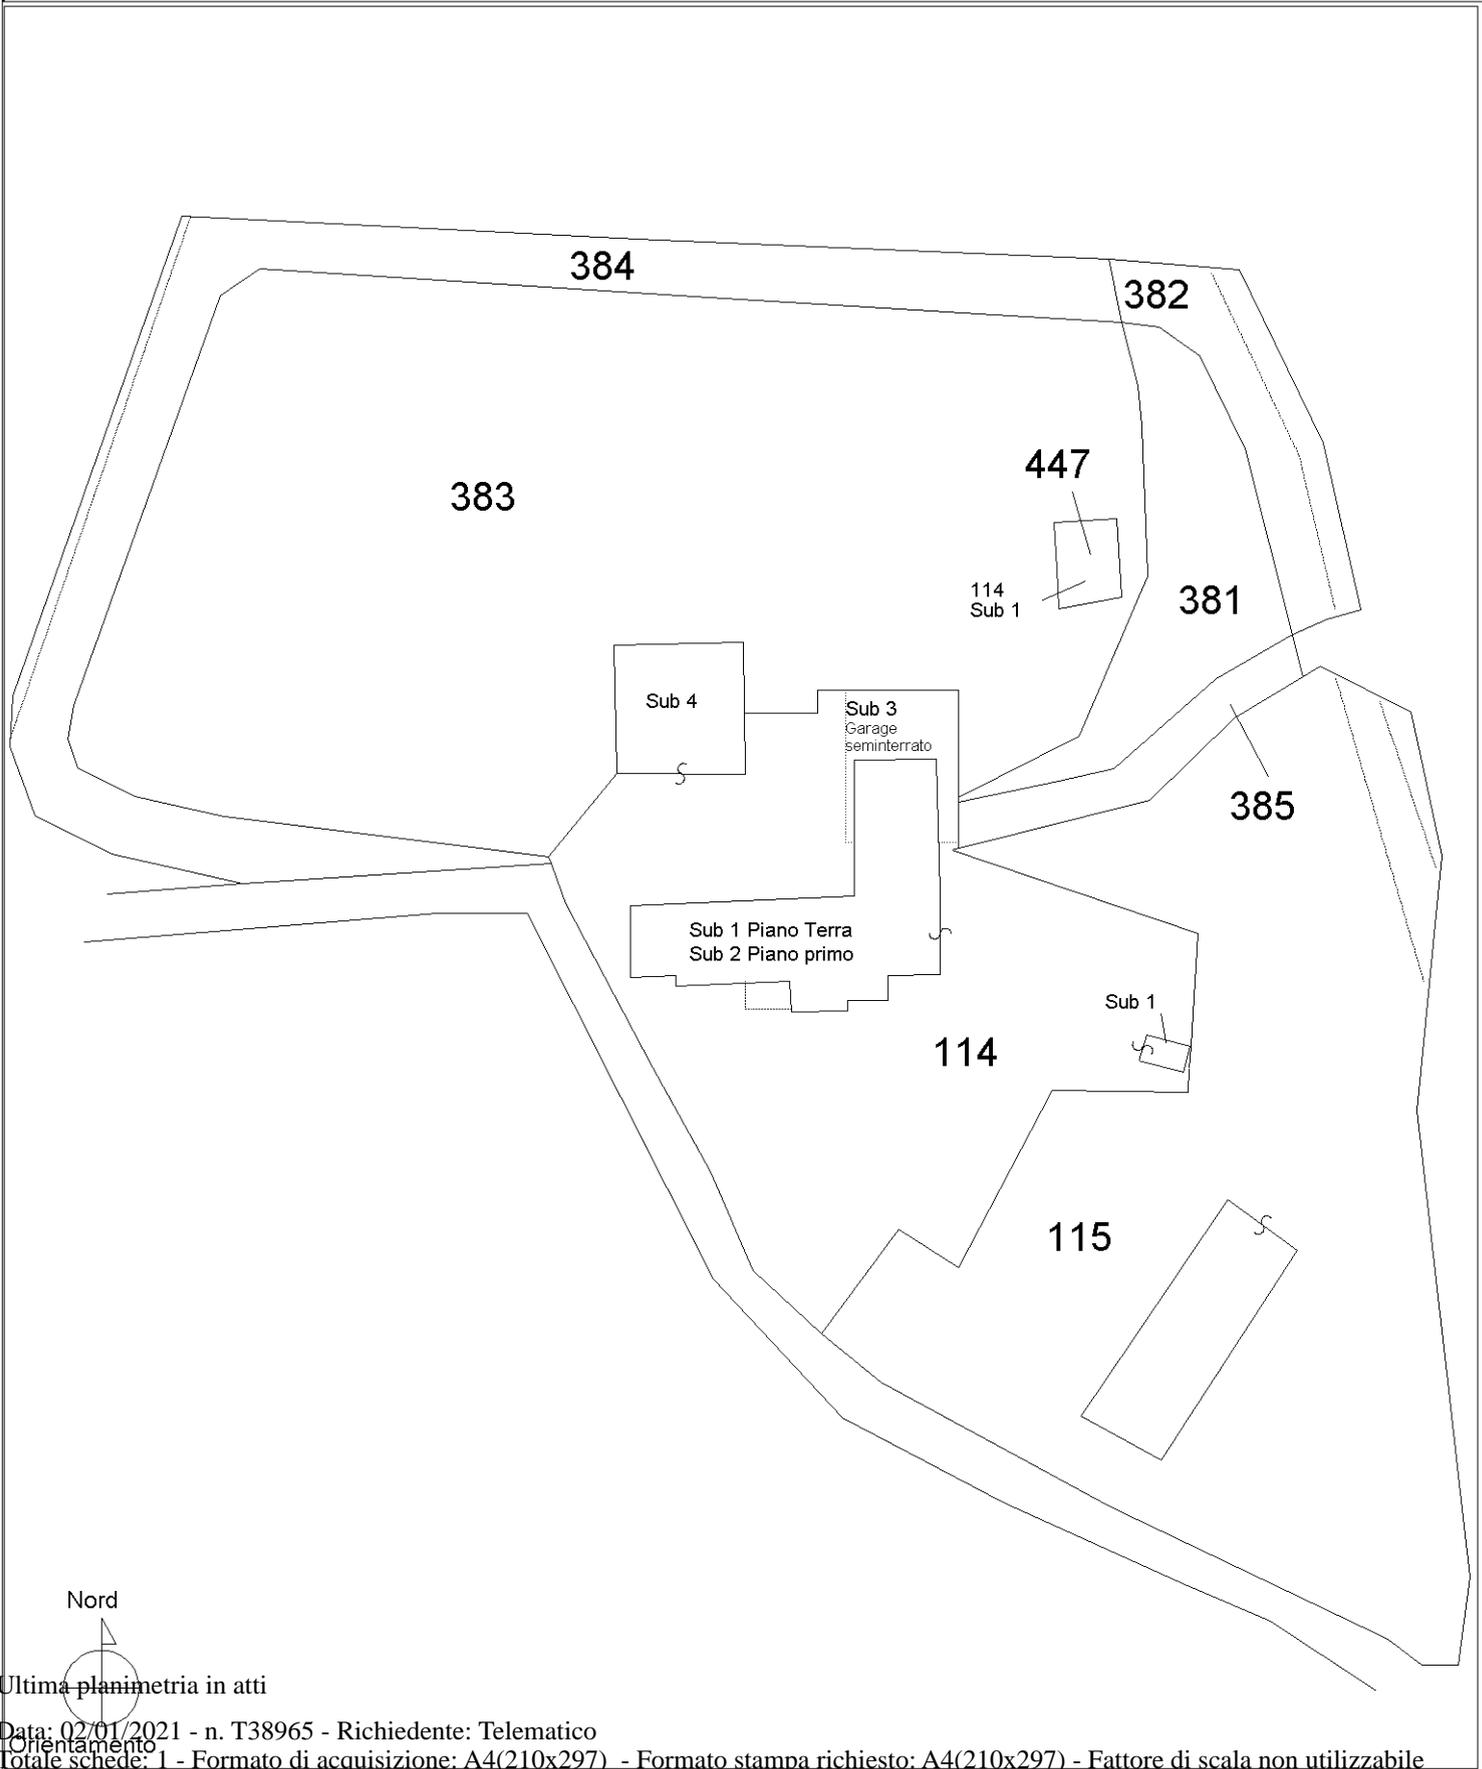

Catasto dei Fabbricati - Situazione al 02/01/2021 - Comune di CORTONA (D077) - < Foglio: 295 - Particella: 114 - Elaborato planimetrico >

Ultima planimetria in atti