


**Agenzia del Territorio  
CATASTO FABBRICATI  
Ufficio Provinciale di  
Latina**

Dichiarazione protocollo n. <b>LT0248815</b> del <b>28/09/2011</b>	
Planimetria di u.i.u. in Comune di Fondi	
Via Giuseppe Amante	civ. 62
Identificativi Catastali:	Compilata da: De Benedictis Giovanni
Sezione:	Iscritto all'albo: Ingegneri
Foglio: 17	Prov. Latina
Particella: 965	N. 437
Subalterno: 9	

Scheda n. 1      Scala 1:100

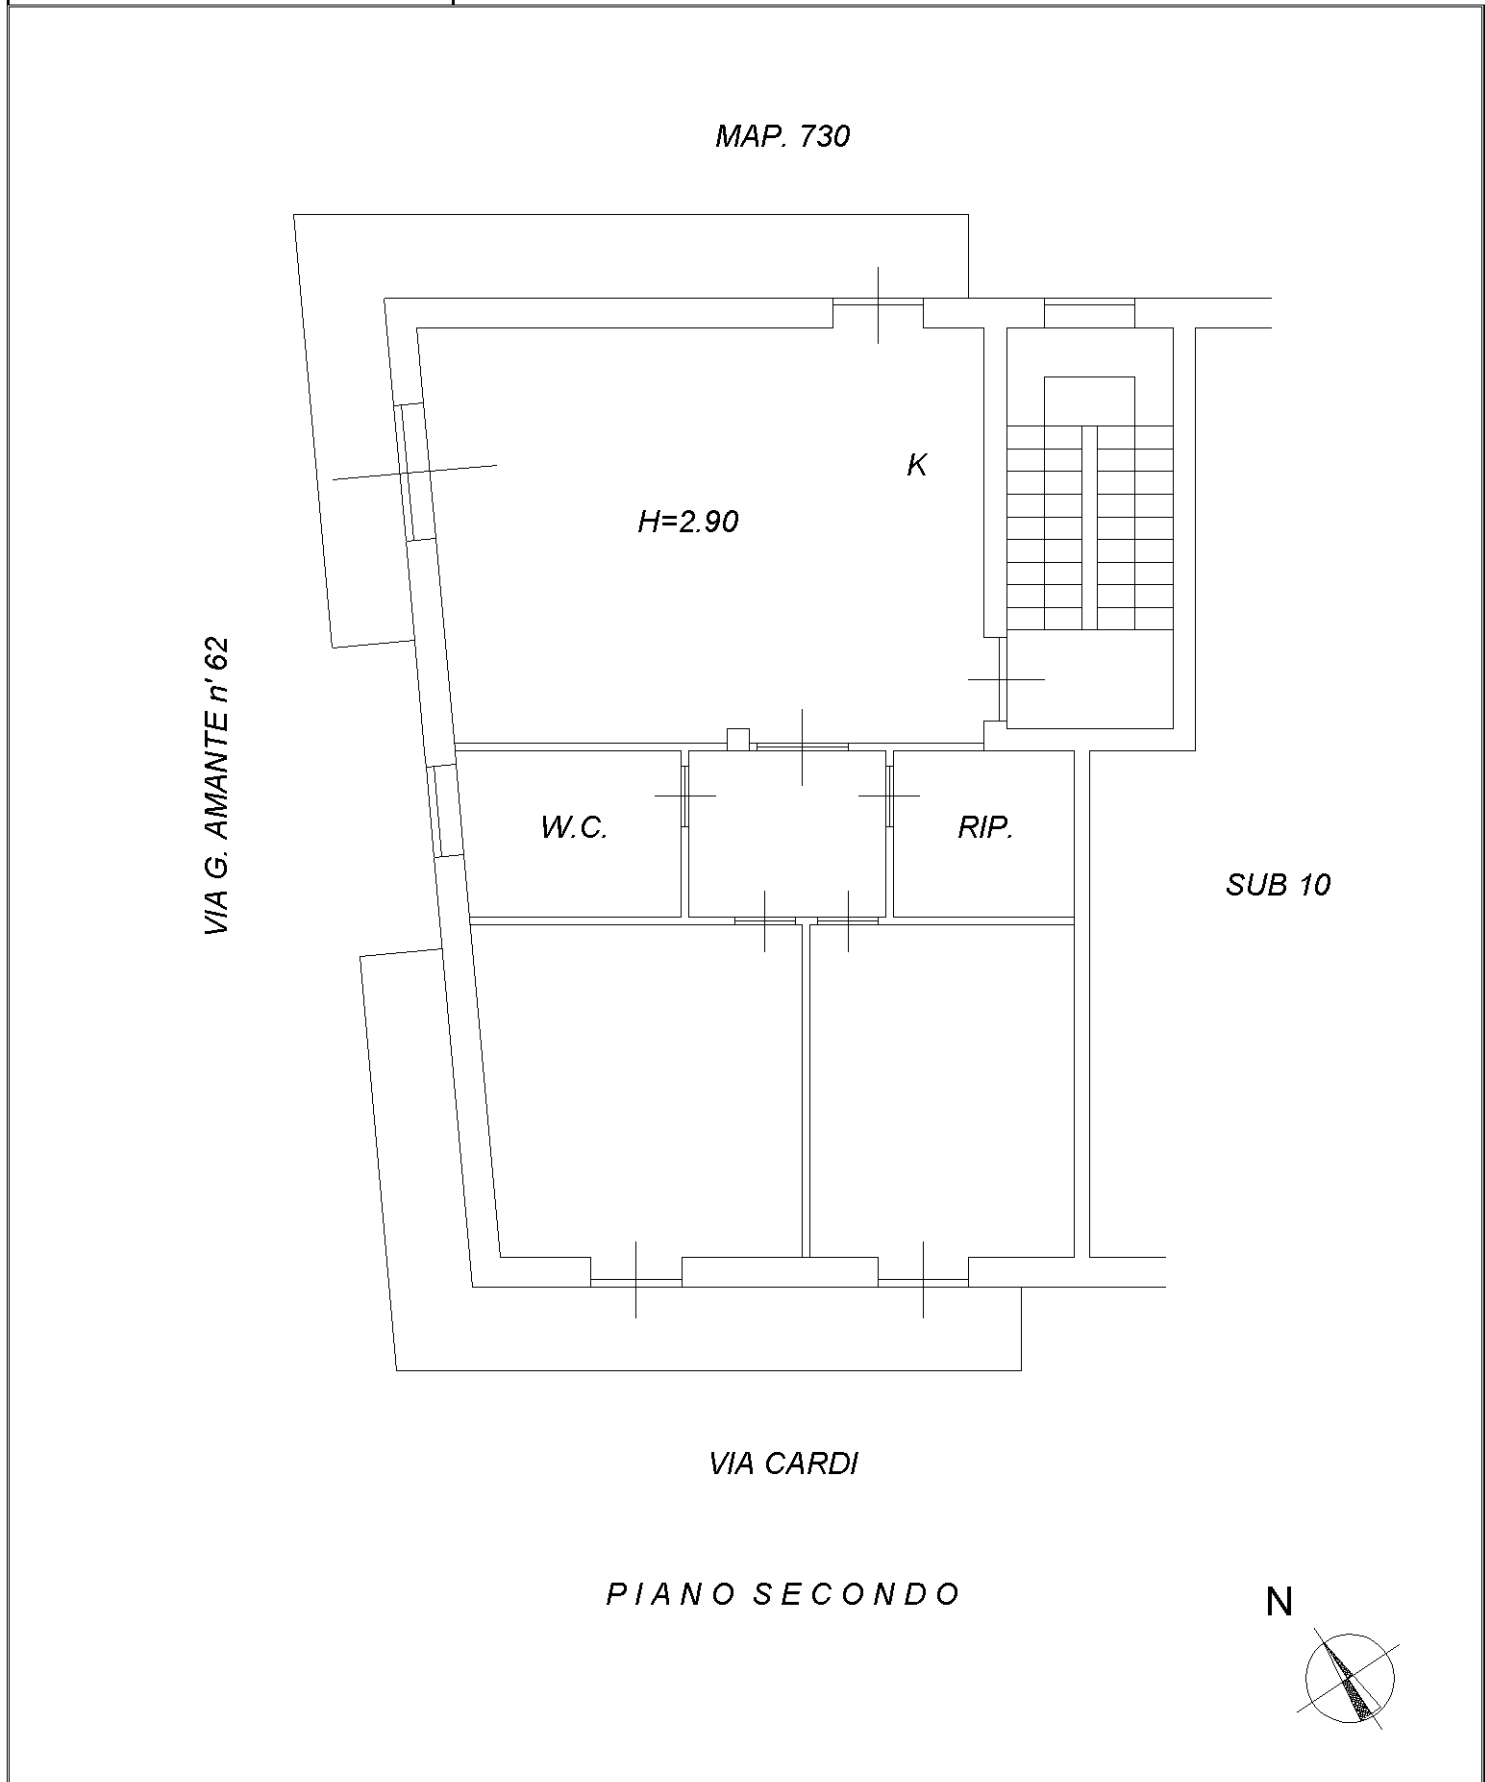

mapa 01

Catasto dei Fabbricati - Situazione al 06/04/2017 - Comune di FONDI (D662) - < Foglio: 17 - Particella: 965 - Subalterno: 9 >  
VIA GIUSEPPE AMANTE n. 62 piano: 2;