



Pianta Primo livello  
Scala 1:100



Pianta Secondo livello  
Scala 1:100

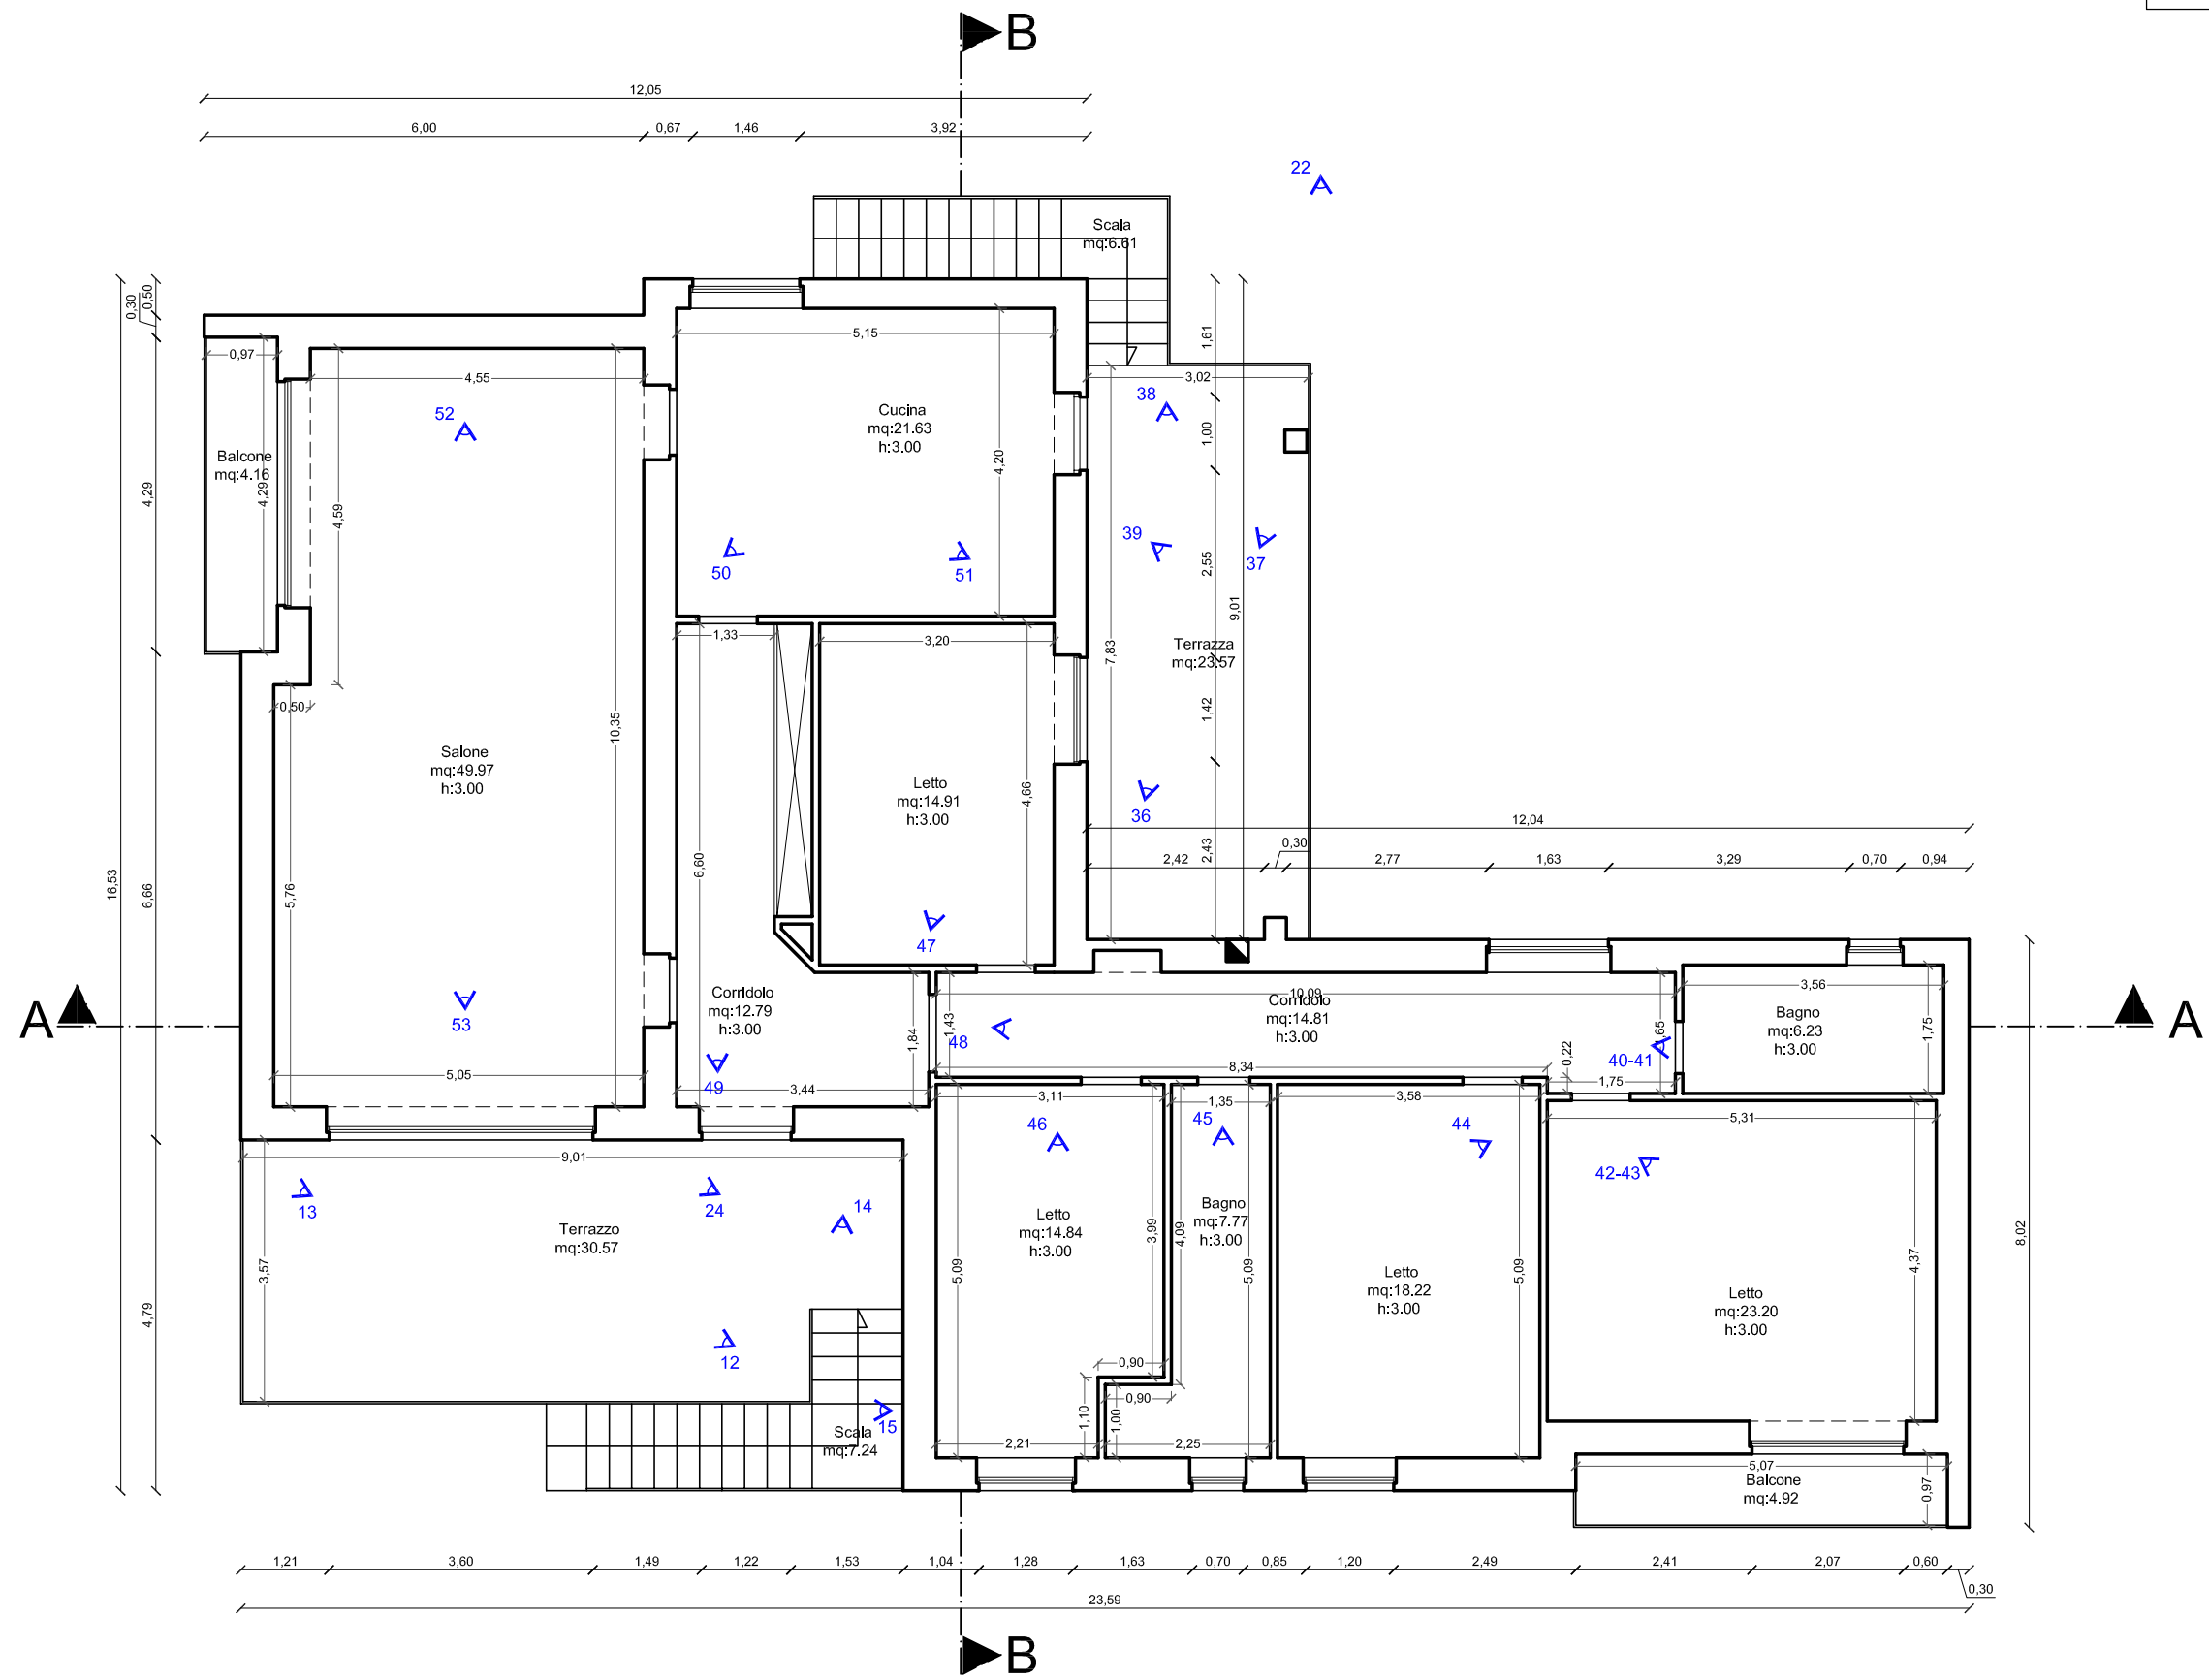


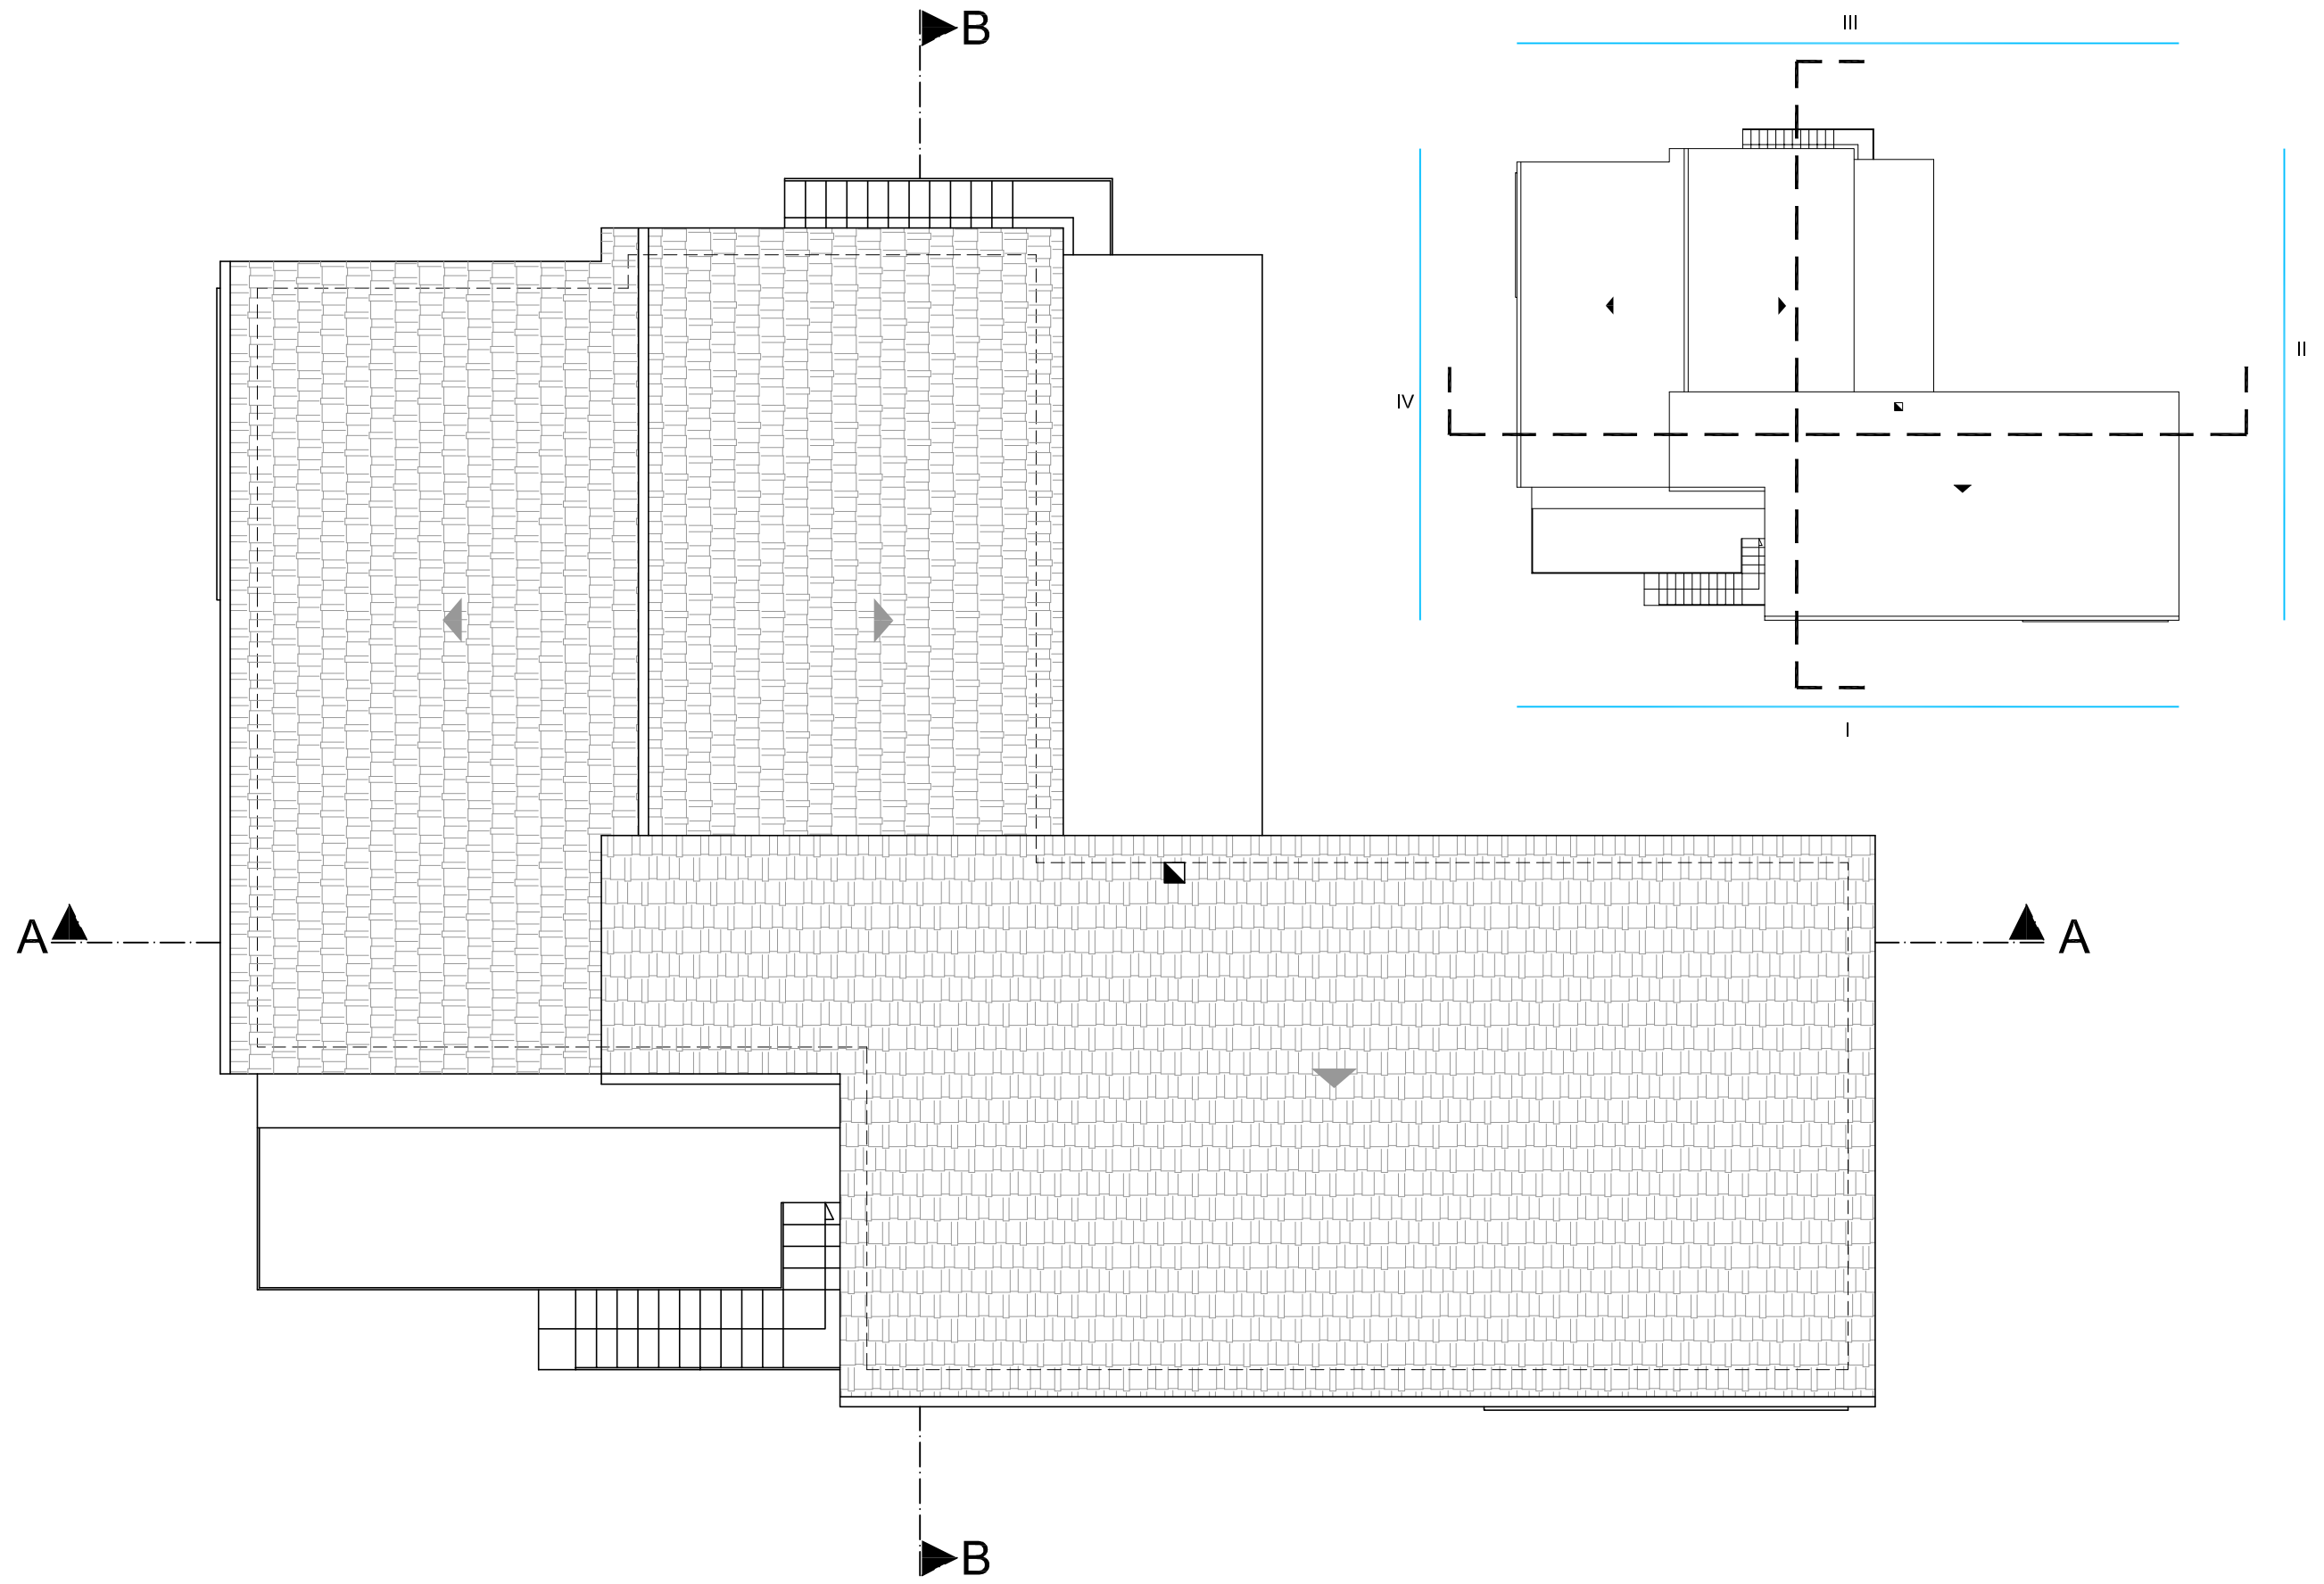


Pianta livello Copertura  
Scala 1:100




Prospetto I Scala 1:100

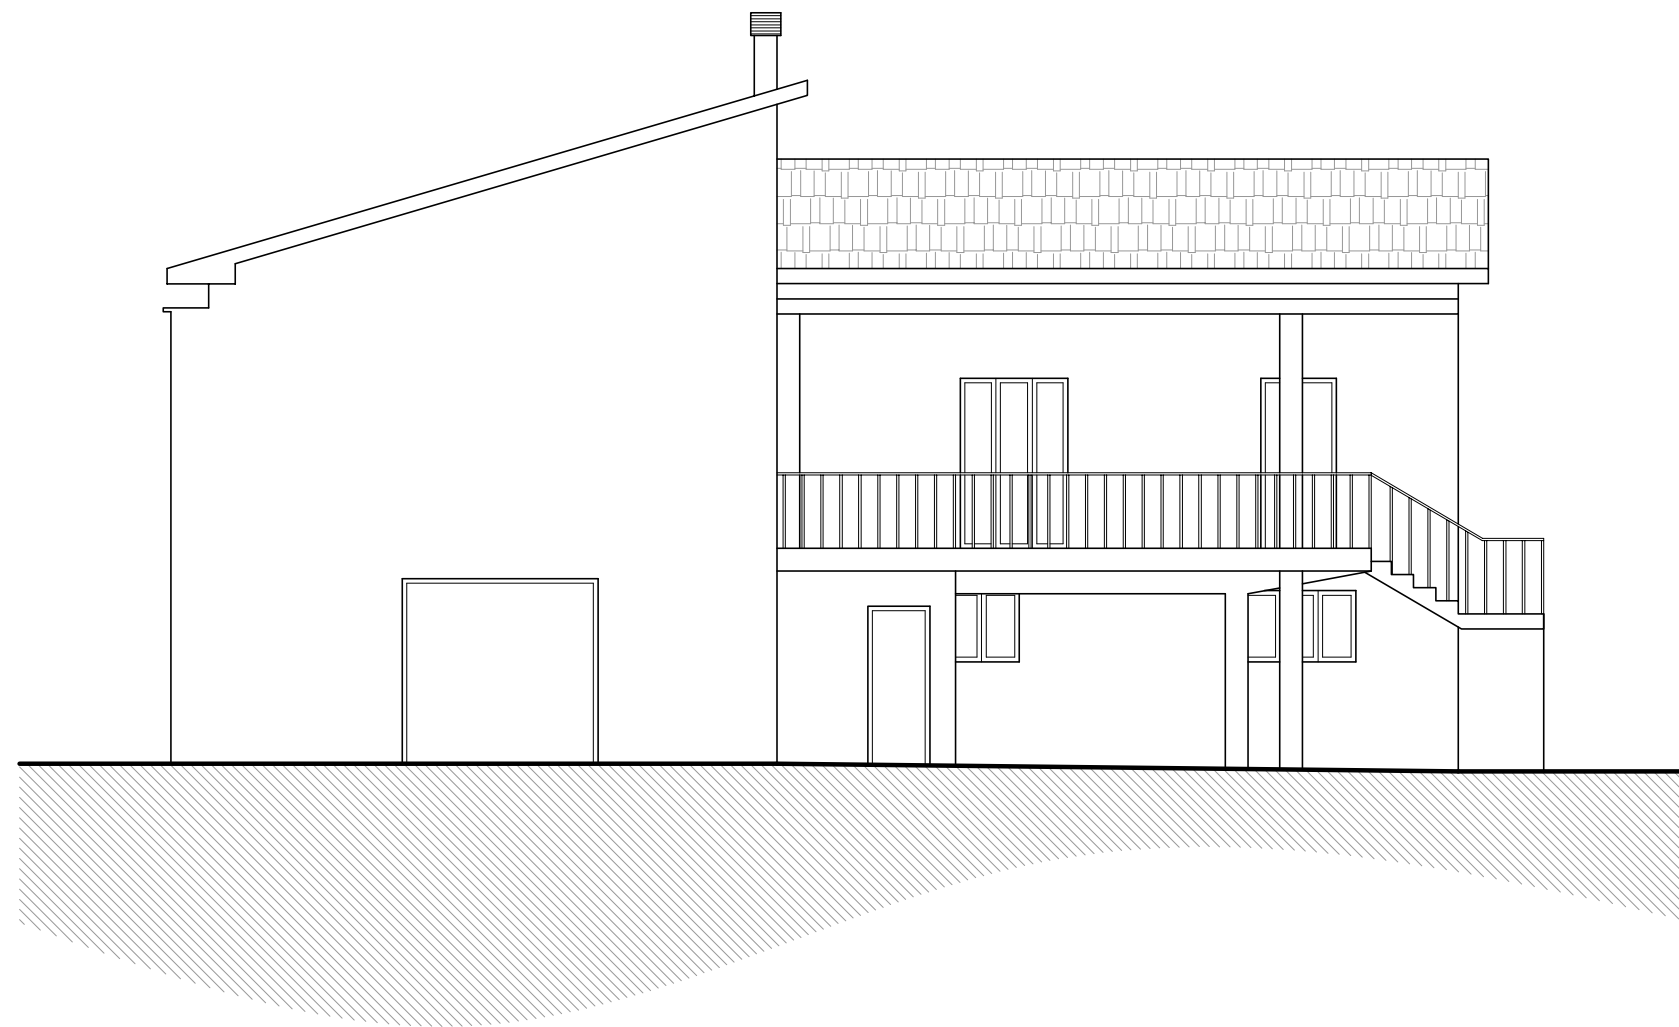

Prospetto II Scala 1:100

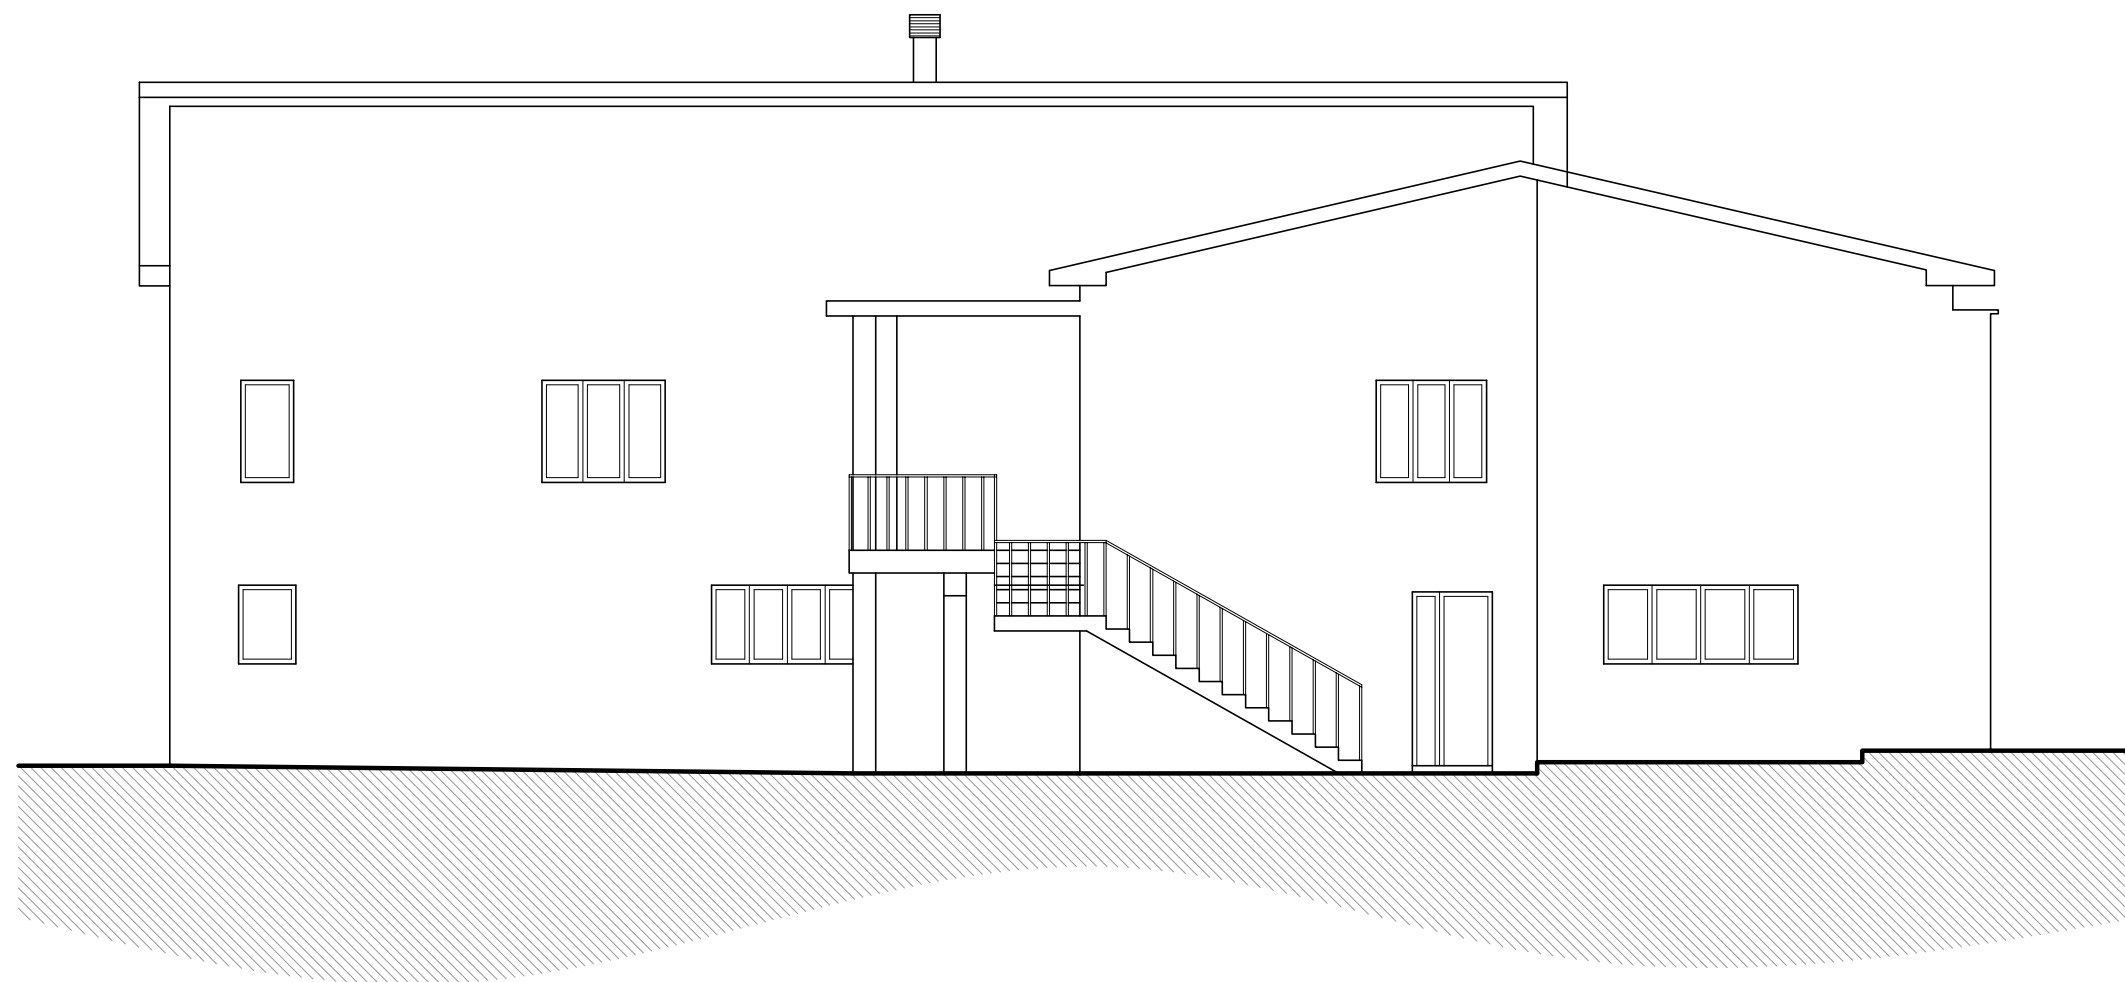


Prospetto III Scala 1:100

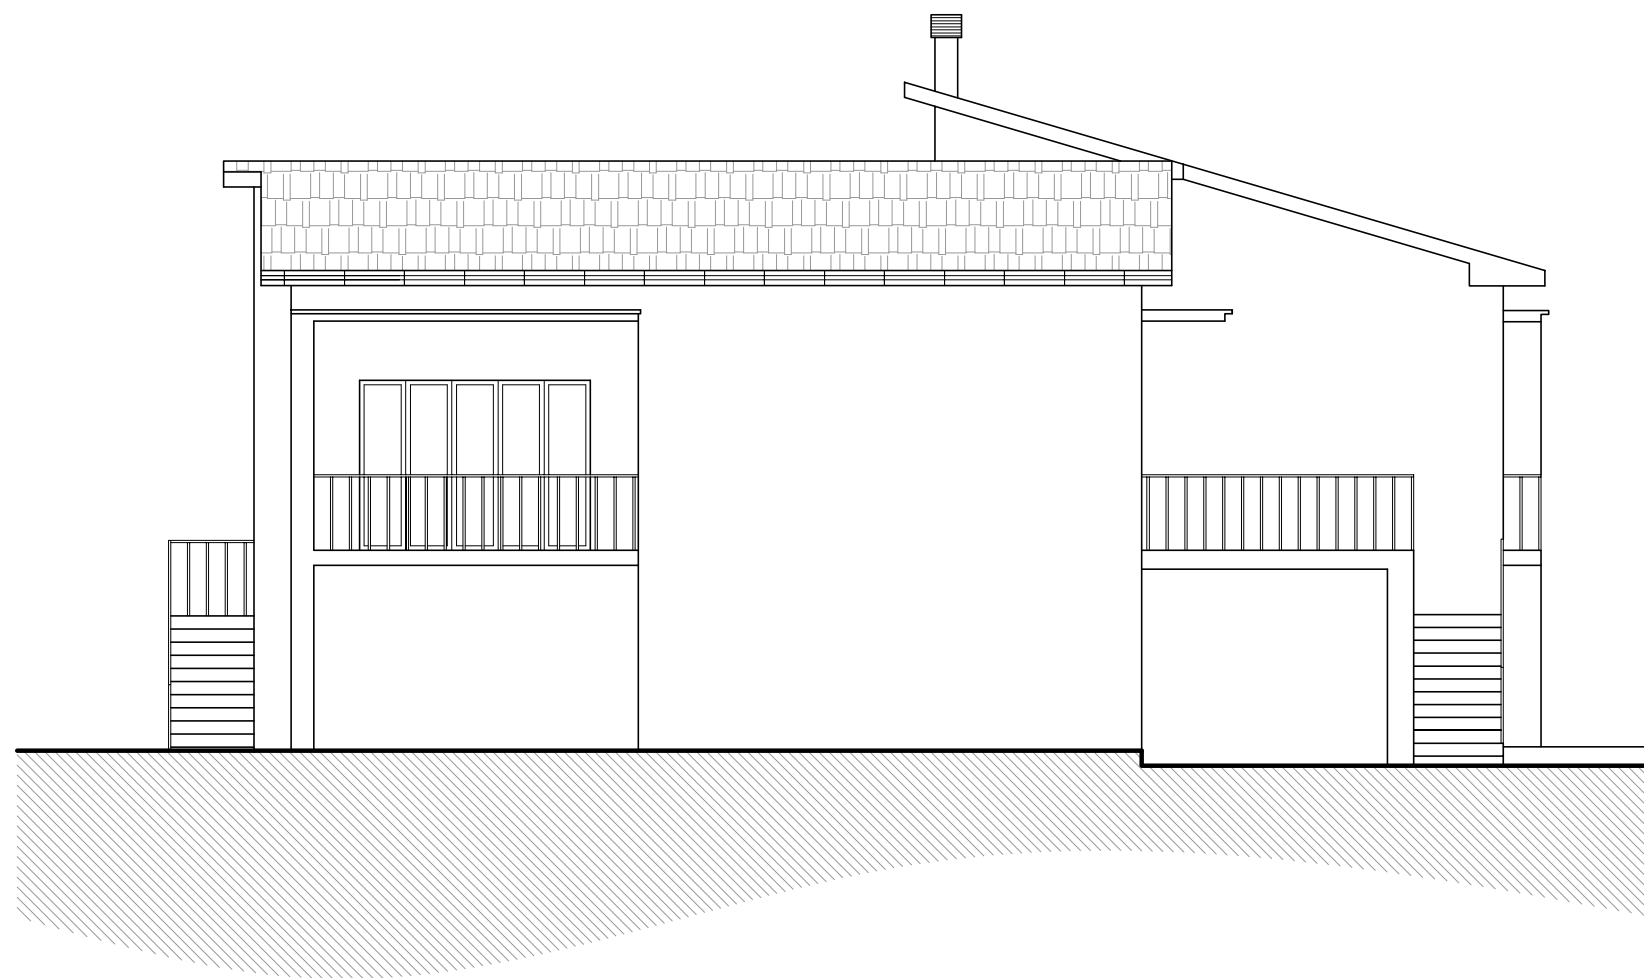


Prospetto IV Scala 1:100



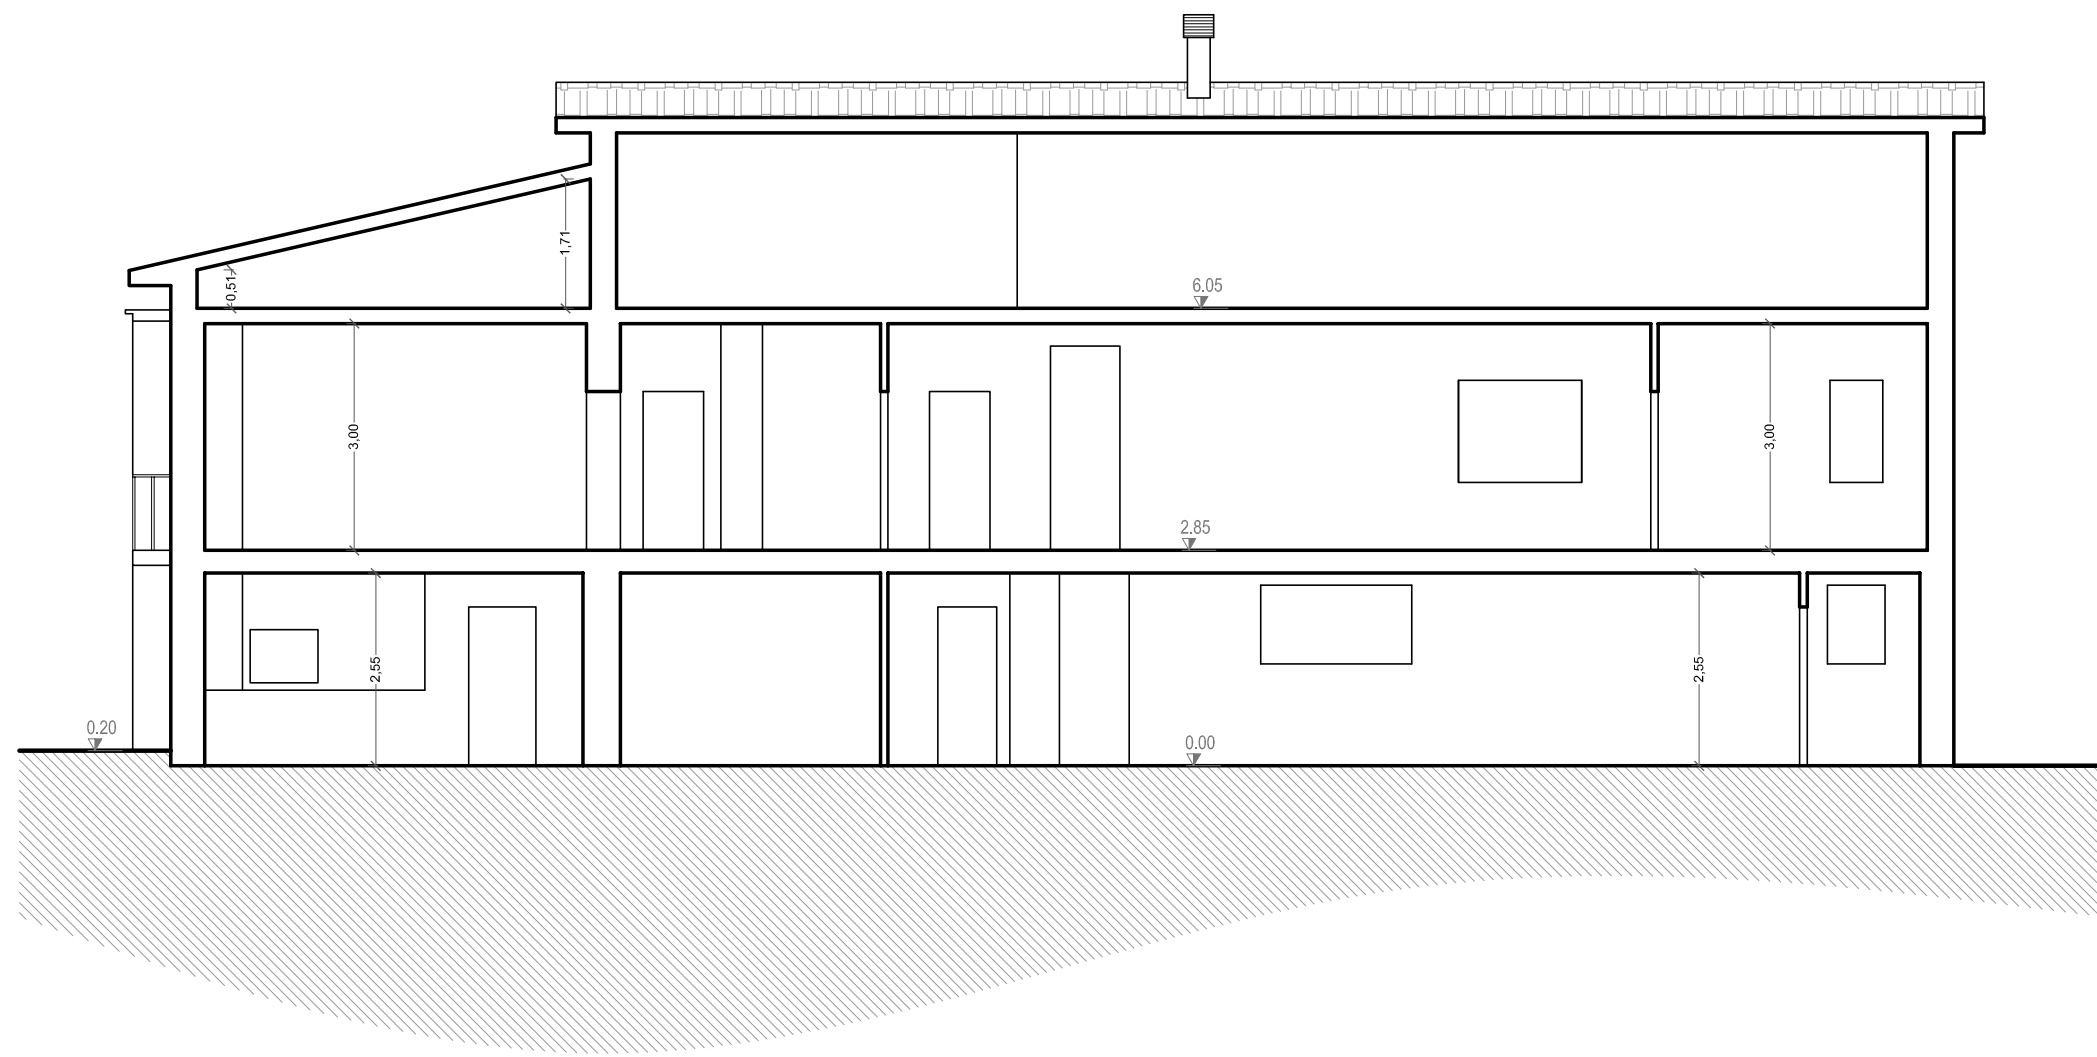

Sezione A-A Scala 1:100

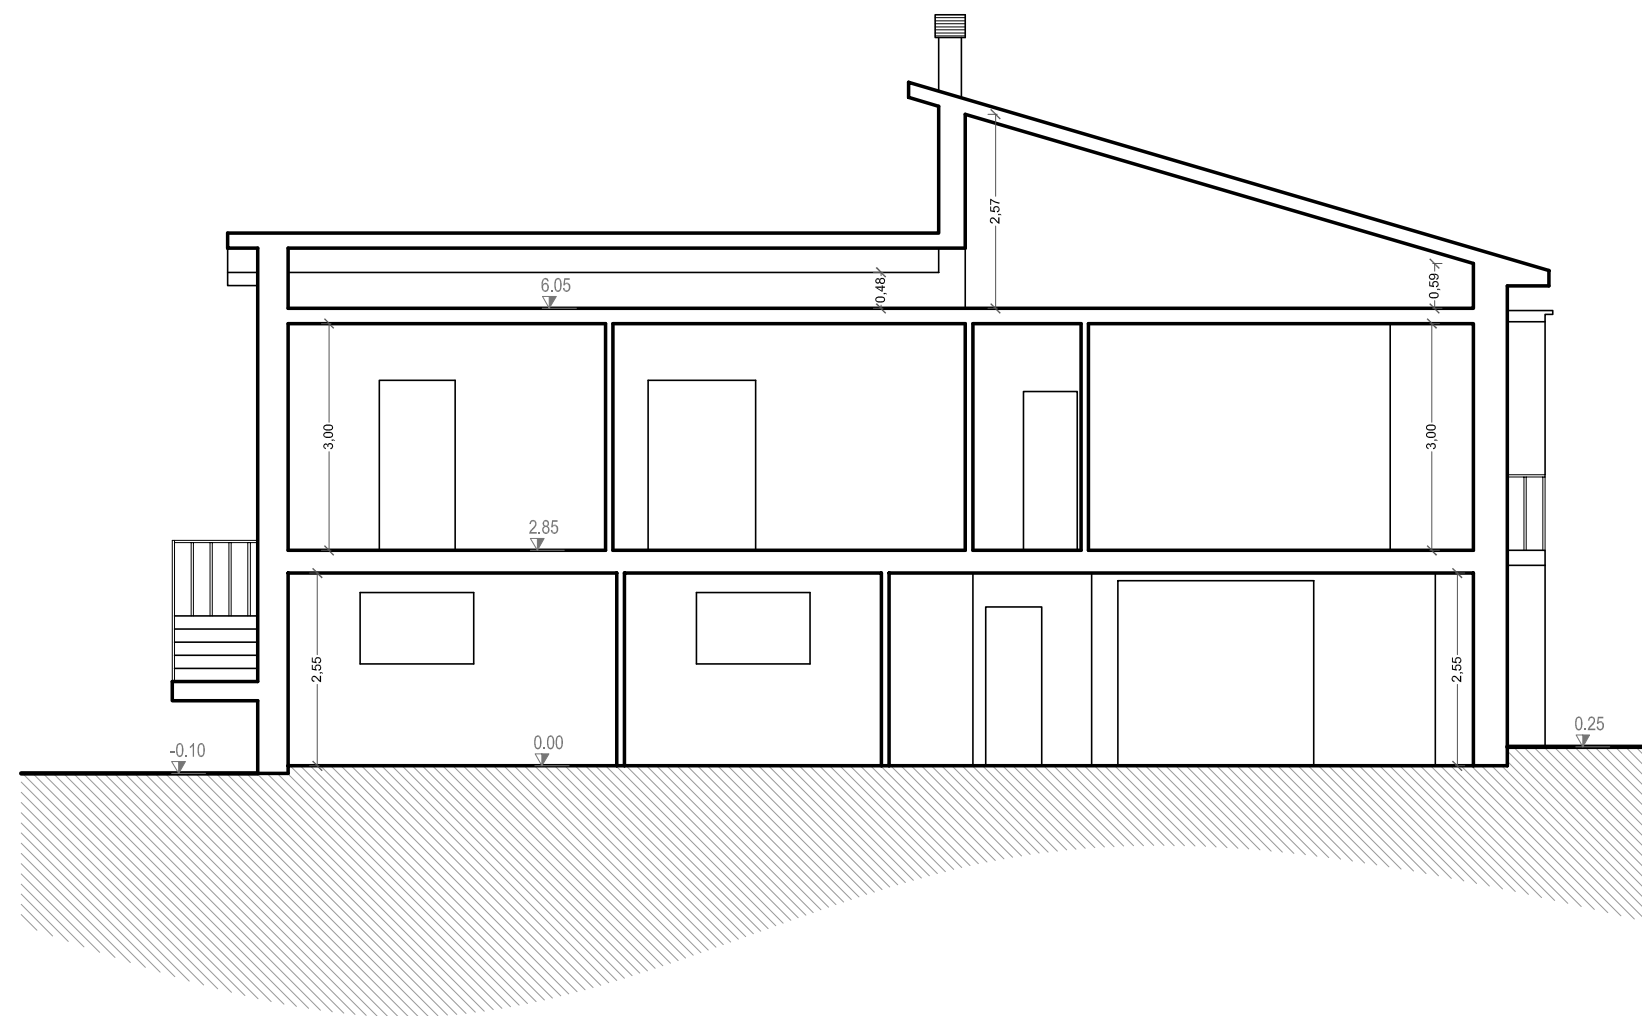

Sezione B-B Scala 1:100