


Allegato 5: Elaborati grafici di inquadramento e rilievo

INQUADRAMENTO



LEGENDA

- AUTOSTRADA A1
- VIA PISTOIESE
- FIUME ARNO
- VIADOTTO DEL PONTE ALL'INDIANO

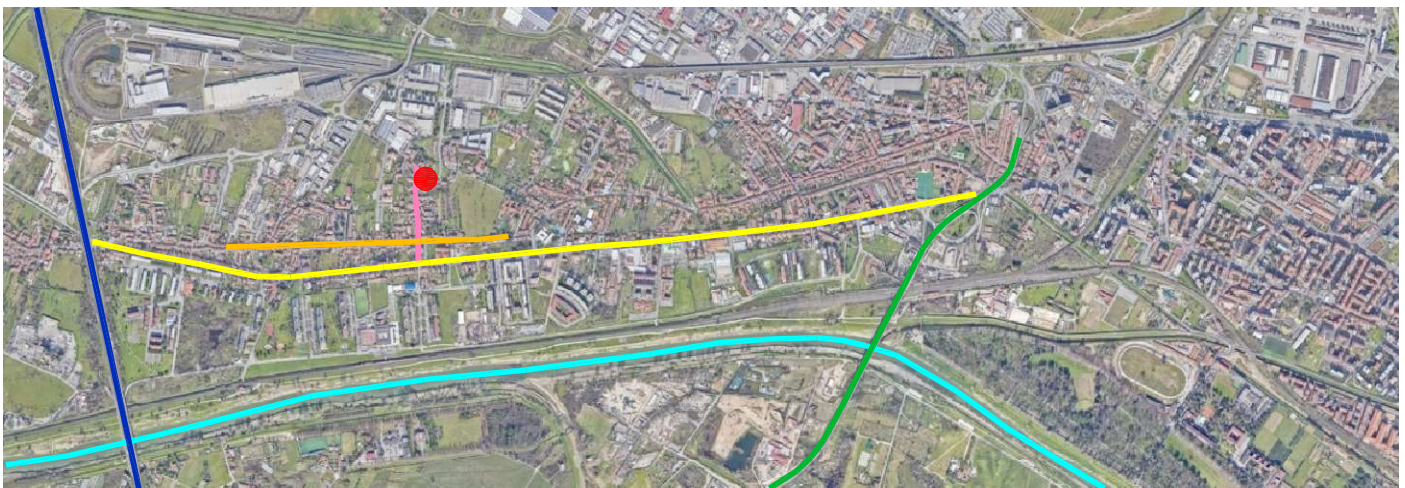

LEGENDA

- AUTOSTRADA A1
- VIA PISTOIESE
- FIUME ARNO
- VIADOTTO DEL PONTE ALL'INDIANO
- VIA DELLA SALA
- VIA DI BROZZI




LEGENDA

- - - PART. 100
- PROPRIETA' OGGETTO DI PIGNORAMENTO
- - - VARCO DI ACCESSO

Unità abitativa - Via della sala n. 108 - Firenze (FI)
 foglio di mappa 29, part. 96
 piano terra

LEGENDA


- L** (locale - porzione di locale - accessorio)
- i-dis** (ingresso - disimpegno)
- s** (soggiorno)
- rs** (ripostiglio sottoscala)
- k-p** (cucina - pranzo)
- co-co** (corte, illegittimamente coperta)
- AUI** (altra unità immobiliare)

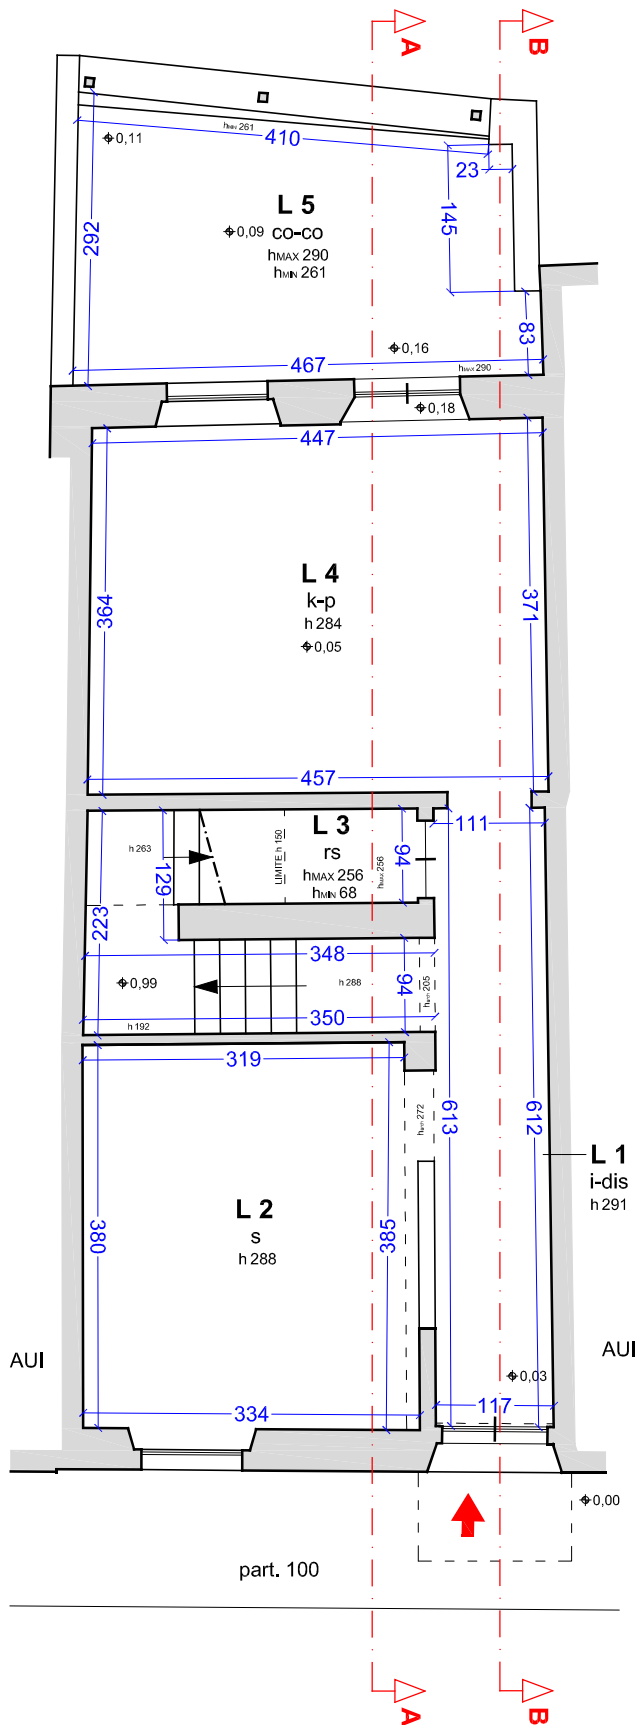

Unità abitativa - Via della sala n. 108 - Firenze (FI)
 foglio di mappa 29, part. 96

LEGENDA


- L** (locale - porzione di locale - accessorio)
 - dis (disimpegno)
 - si (servizio igienico)
 - cam (camera)
 - pm (palco morto, alloggio caldaia)
- B** (botola di accesso)

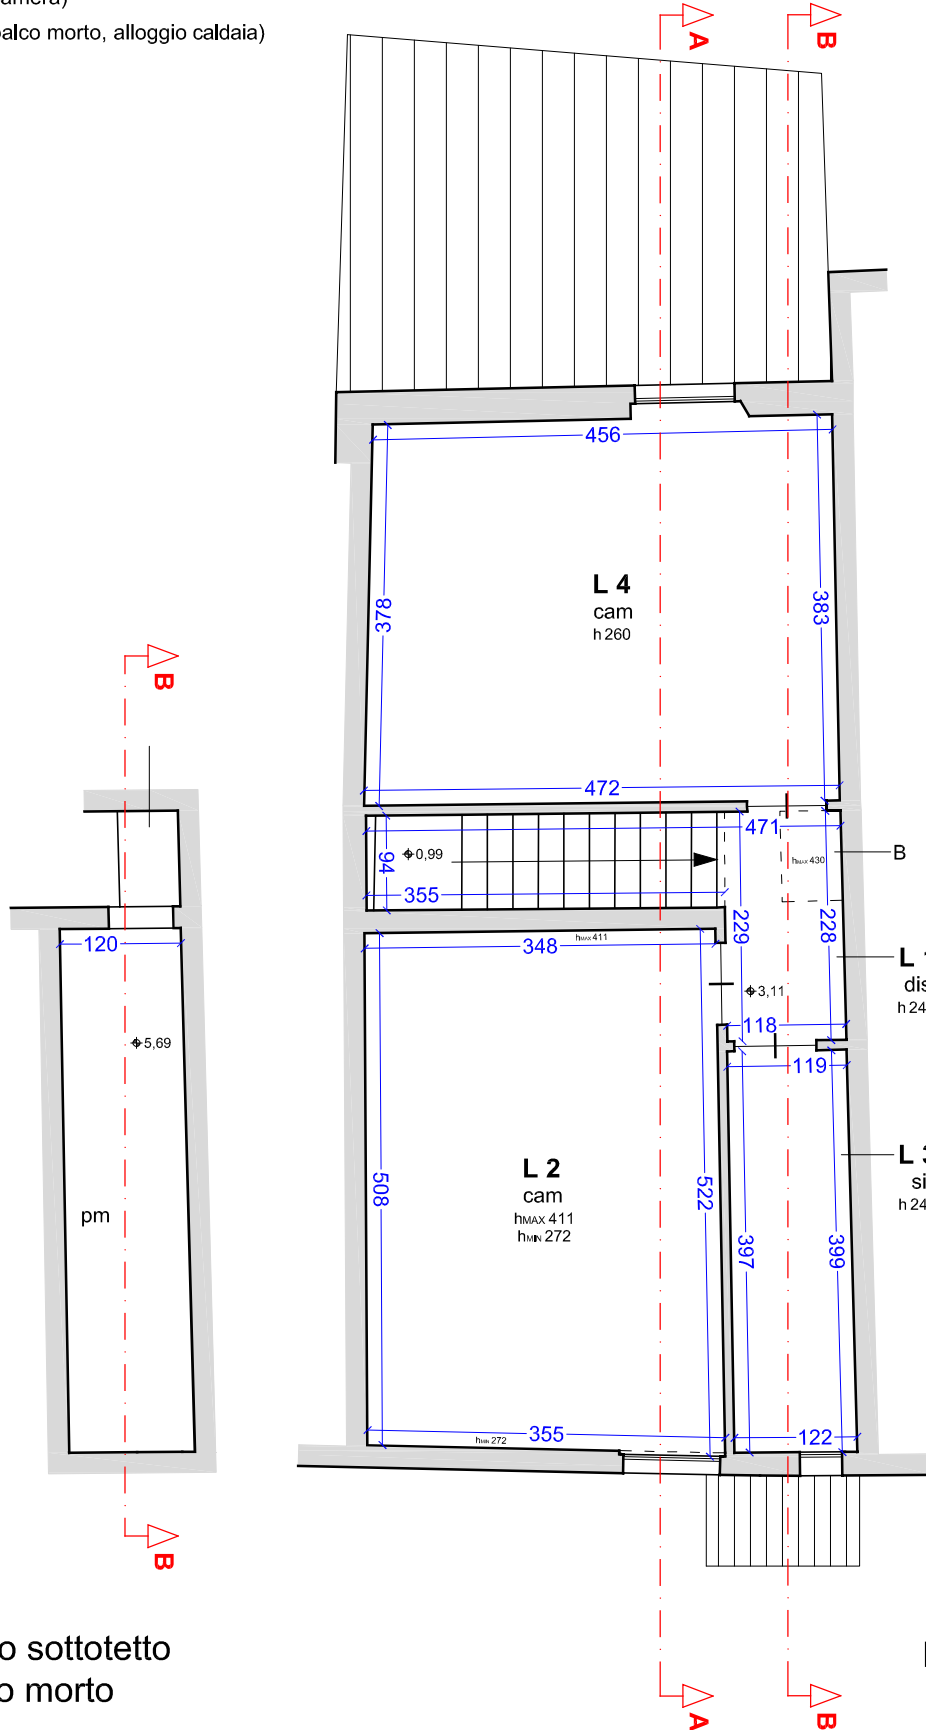

Unità abitativa - Via della sala n. 108 - Firenze (FI)
foglio di mappa 29, part. 96
sezione AA

LEGENDA

----- porzioni non rilevabili

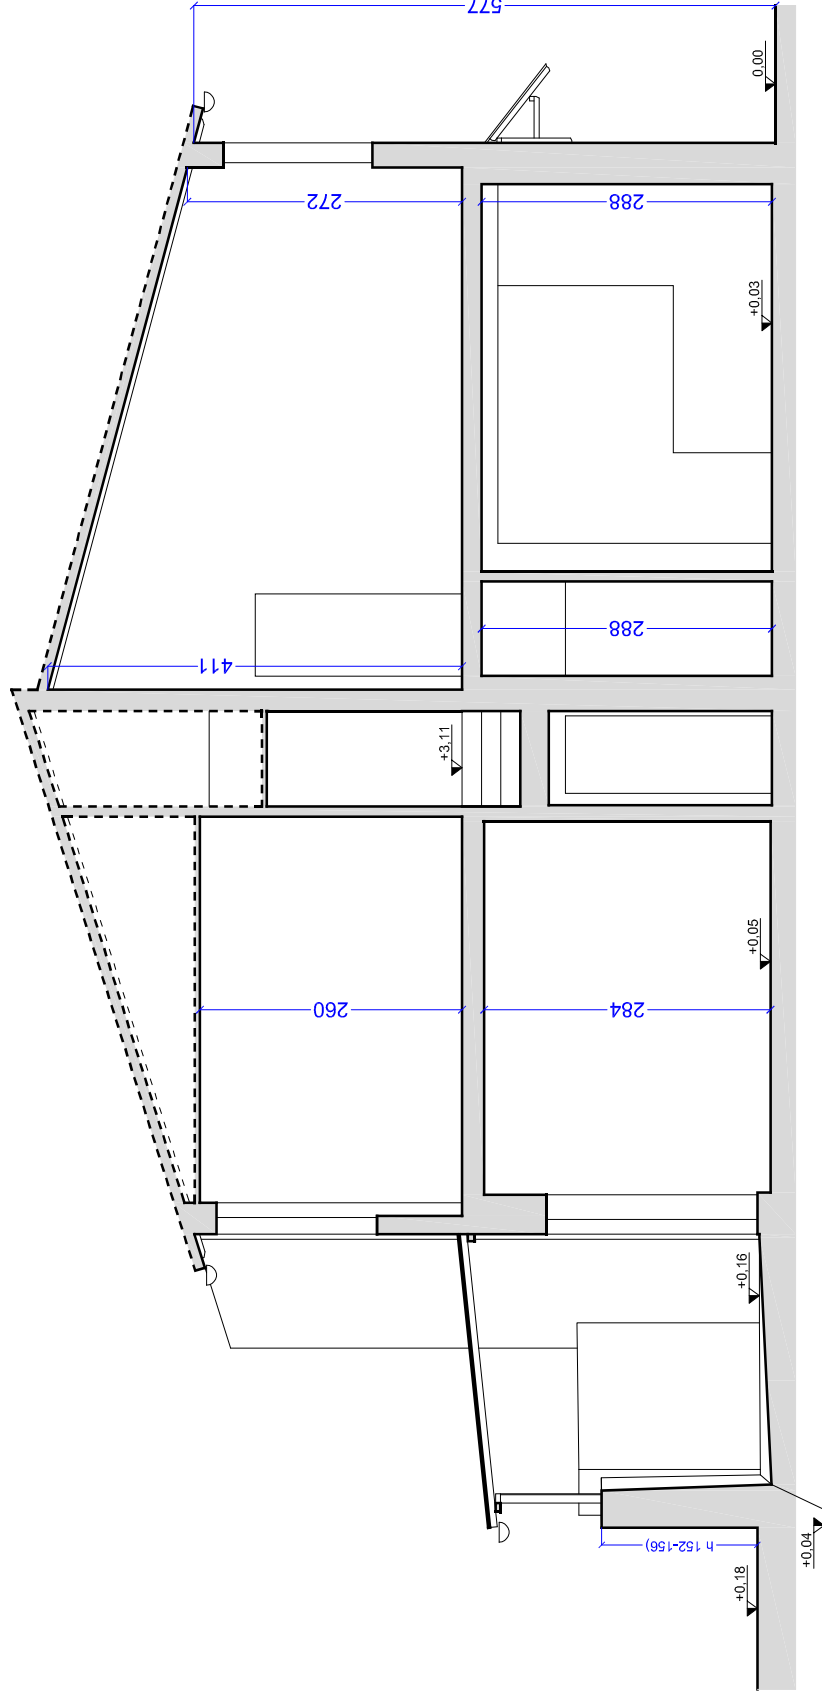

Unità abitativa - Via della sala n. 108 - Firenze (FI)
foglio di mappa 29, part. 96
sezione BB

LEGENDA

--- porzioni non rilevabili

