

Tribunale di Lodi – Ufficio Esecuzioni Immobiliari

Esecuzione Immobiliare N. Gen. Rep. 156/2023


G.E. dott.ssa Maria Teresa Latella

**ALLEGATO “C” LOTTO UNICO**


immobili ubicati in Comune di Borghetto Lodigiano (LO), via Don Angelo Poggi, n. 9

**PLANIMETRIA con prese fotografiche (vedi anche allegato B FOTO)**

# PIANTA PIANO TERRA

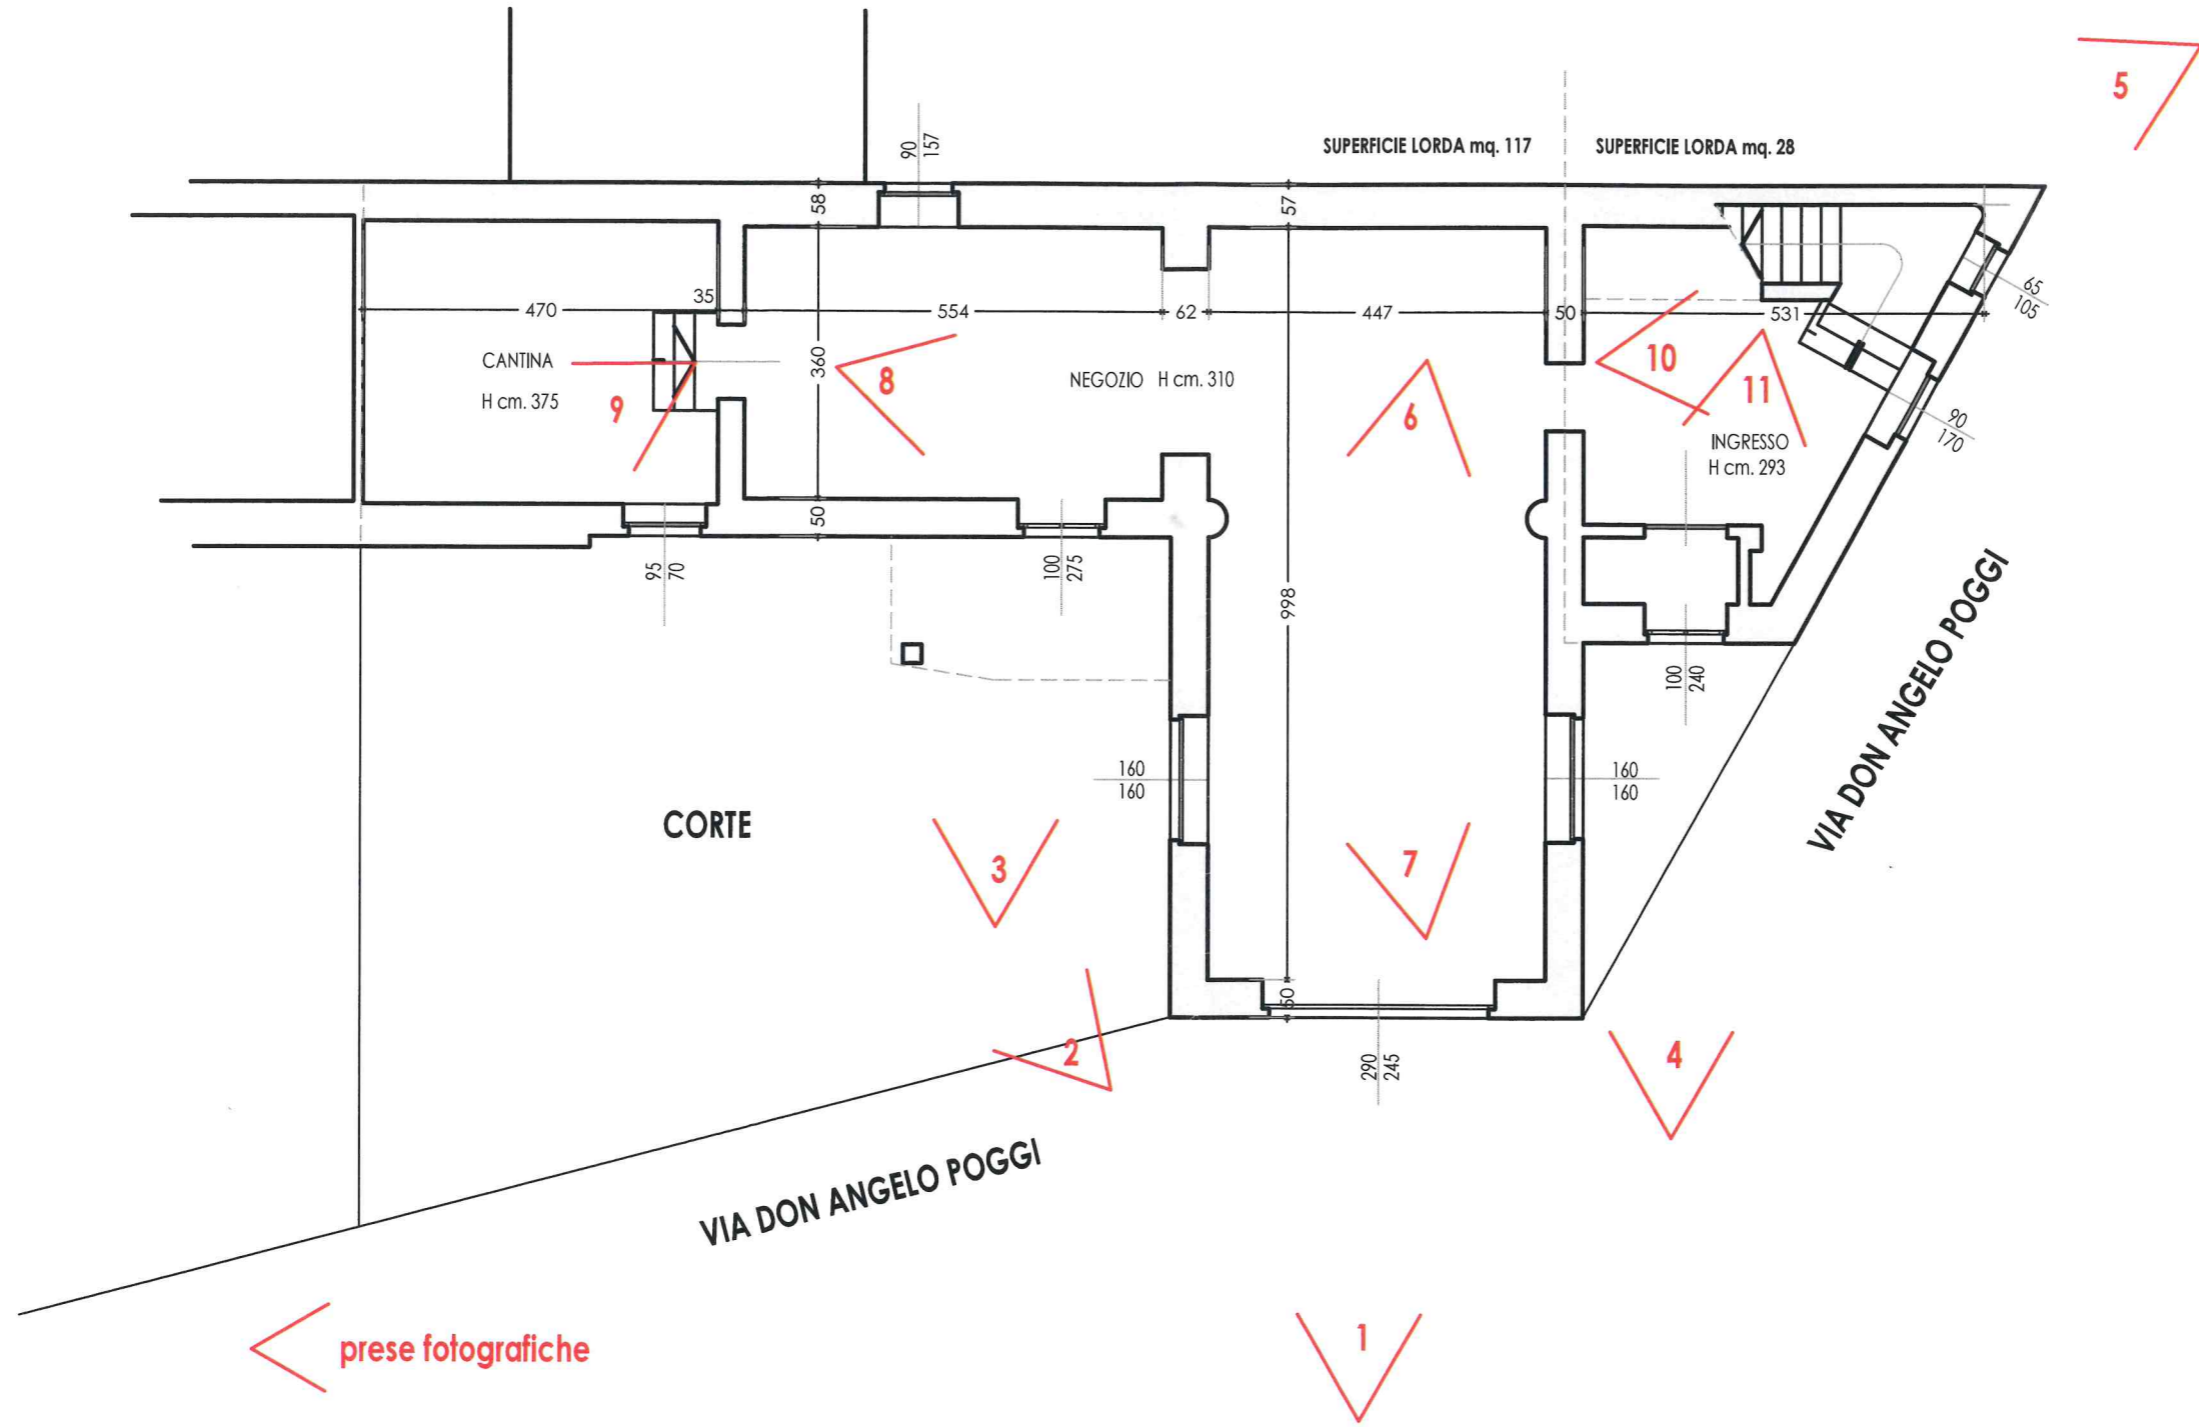

# PIANTA PIANO PRIMO

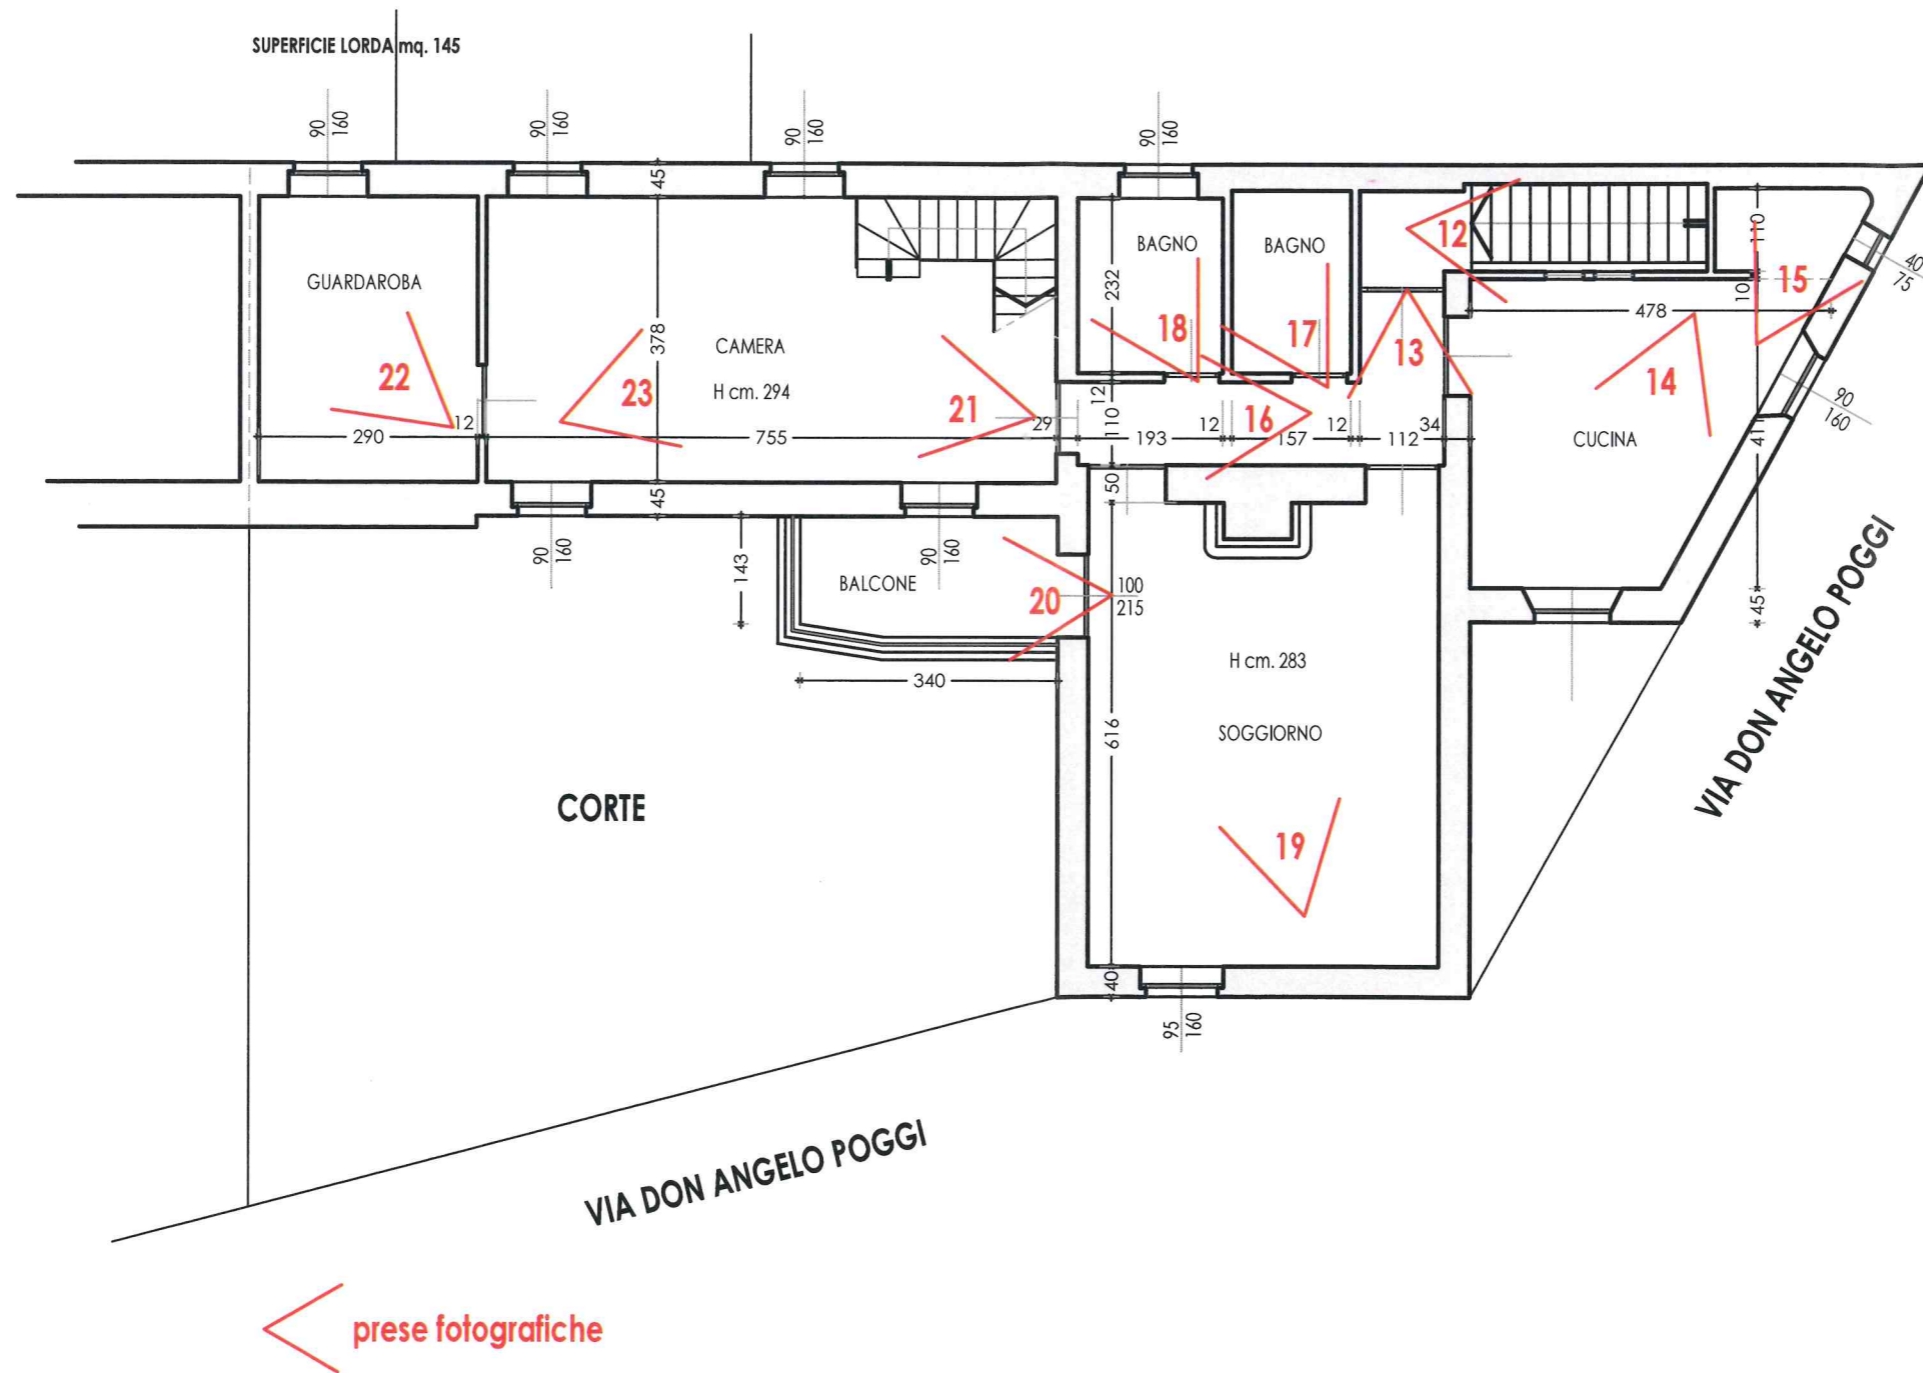

# PIANTA PIANO SOTTOTETTO

SUPERFICIE LORDA mq. 76

