

**Agenzia del Territorio
CATASTO FABBRICATI
Ufficio Provinciale di
Lodi**

Dichiarazione protocollo n. LO0017626 del 09/05/2005

Planimetria di u.i.u. in Comune di Zelo Buon Persico
Via Leonardo Da Vinci

civ. SNC

Identificativi Catastali:

Sezione:


Foglio: 8

Particella: 833

Subalterno: 5

Scheda n. 1


Scala 1:200

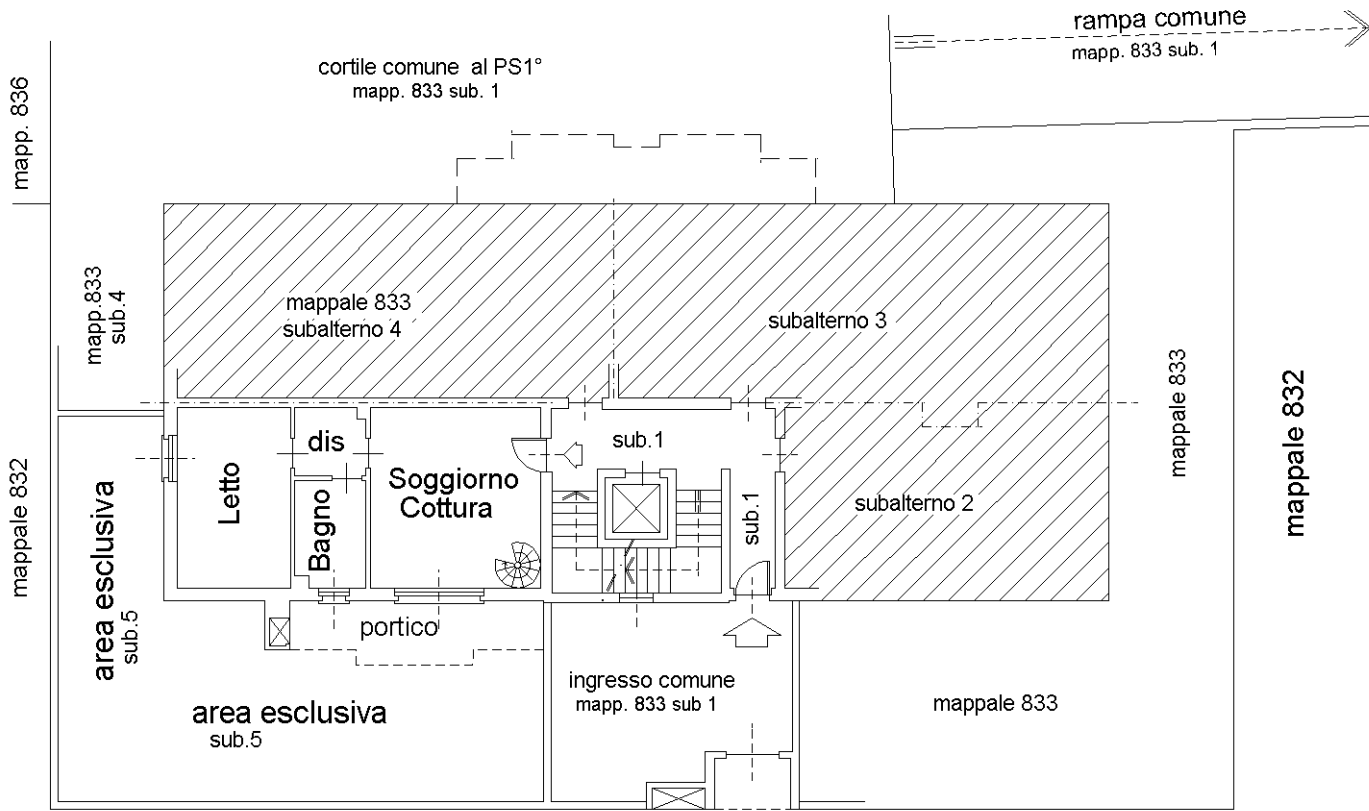

Piano Terra
h=2,70

mappale 832

Piano Interrato
h=2,70

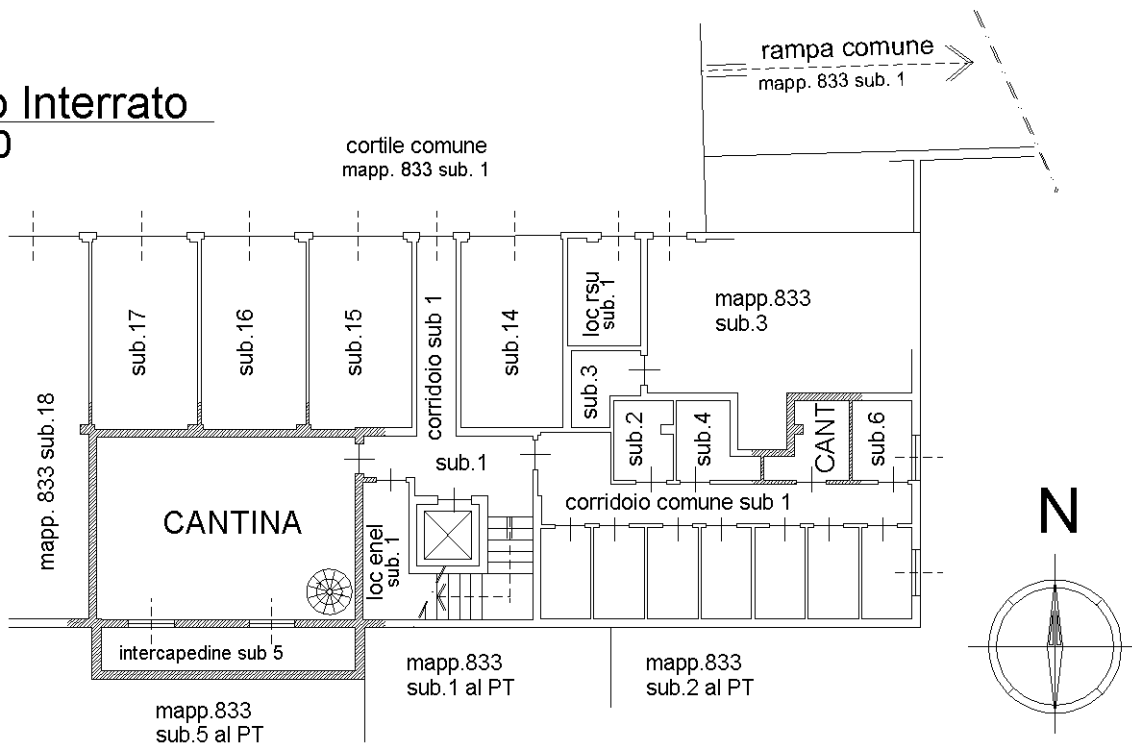

Ultima planimetria in atti

**Agenzia del Territorio
CATASTO FABBRICATI
Ufficio Provinciale di
Lodi**

Dichiarazione protocollo n. LO0017626 del 09/05/2005

Planimetria di u.i.u. in Comune di Zelo Buon Persico

Via Leonardo Da Vinci

civ. SNC


Identificativi Catastali:

Sezione:
Foglio: 8
Particella: 833
Subalterno: 18

Scheda n. 1

Scala 1:200

**Piano Interrato
h=2,70**

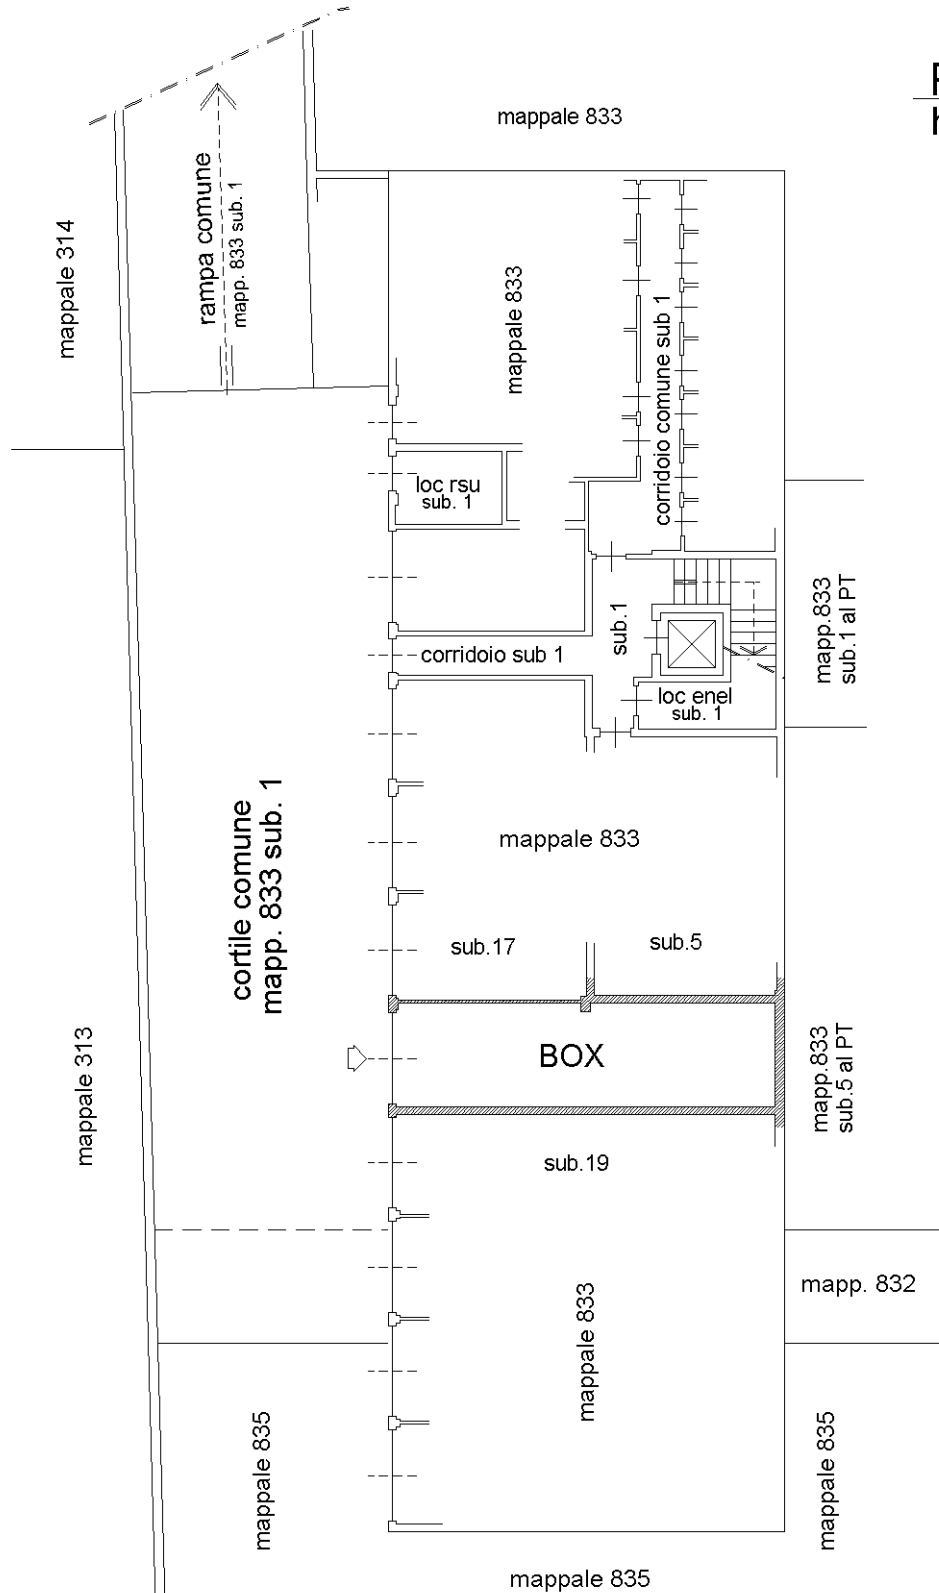

Ultima planimetria in atti