

**Agenzia del Territorio
CATASTO FABBRICATI**
Ufficio provinciale di
Bergamo


Dichiarazione protocollo n. BG0047531 del 20/02/2007
Planimetria di u.i.u. in Comune di Casazza
Via Nazionale civ. SN

Identificativi Catastali:
Sezione: MO
Foglio: 7
Particella: 794
Subalterno: 704

Compilata da:
Belotti Mario
Iscritto all'albo:
Geometri
Prov. Bergamo N. 2545

Scheda 1 - **Ultima planimetria in atti**
Scala 1:200



Data: 12/12/2022 - n. T518178 - Richiedente: GRG1.SN85A59C0030
Totale schede: 1 - Formato di acquisizione: A3(297x420) - Formato stampa richiesto: A4(210x297)

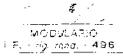

MINISTERO DELLE FINANZE
DIREZIONE GENERALE DEL CATASTO E DEI SERVIZI TECNICI ERAR
NUOVO CATASTO EDILIZIO URB.
R. DECRETO-LEGGI 3 APRILE 1998, N. 112

Planimetria dell'immobile situato nel Comune di CASAZZA Via NAZIONALE
Ditta BASSINI BALDASSARRE SANDINI ANNO - ROSSINI GIOVANNI - RUSTICINI MARCO LUCA IN
Allegata alla dichiarazione presentata all'Ufficio Tecnico Erariale di PERUSIO

PER FUSIONE - DIVISIONE PROT. N° 1216-1217-1220-1221-1222 DEL 13-7-83
ASSURE IL NUOVO IDENTIFICATIVO PROT. 40 del 4

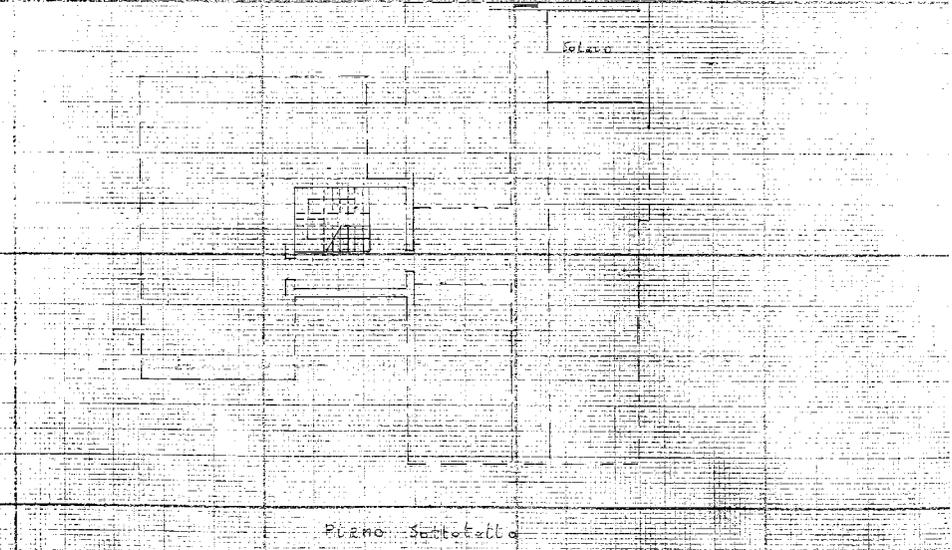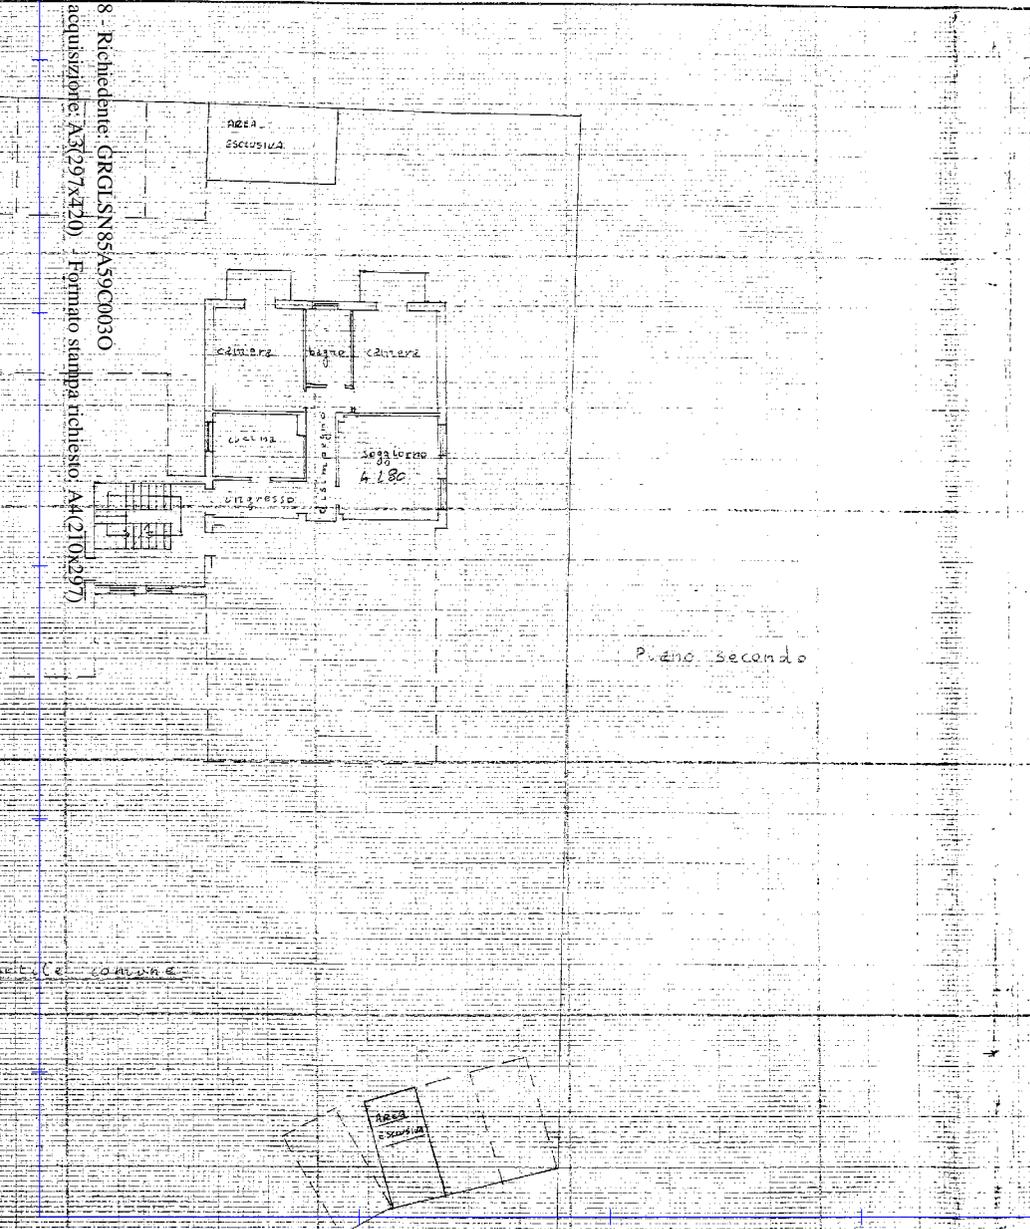

10 metri

**Agenzia del Territorio
CATASTO FABBRICATI**
Ufficio provinciale di
Bergamo

Dichiarazione protocollo n. BG0047531 del 20/02/2007
Planimetria di u.i.u. in Comune di Casazza
Via Nazionale civ. SN

Identificativi Catastali:
Sezione: MO
Foglio: 7
Particella: 794
Subalterno: 703

Compilata da:
Belotti Mario
Iscritto all'albo:
Geometri
Prov. Bergamo N. 2545

Scheda 1 - *12/12/2022*
Scala 1: 200

Ultima planimetria in atti
Data: 12/12/2022 - n. T518180 - Richiedente: GRGI.SN85A59C0030
Totale schede: 1 - Formato di acquisizione: A3(297x429) - Formato stampa richiesto: A4(210x297)

MODULARIO
F. fog. red. - 496




MINISTERO DELLE FINANZE
DIREZIONE GENERALE DEL CATASTO E DEI SERVIZI TECNICI ERARIALI
NUOVO CATASTO EDILIZIO URBANO

Mod. A (Nuova Ed.)

(P. DECRETO-LEGGE 13 APRILE 1999, N. 62)

Planimetria dell'immobile situato nel Comune di CASAZZA Via US ROISSE
Ditta BASSINI-BOLDASSARNE - SANDINI ANS - BASSINI GIOVANNI - KUSTSCHNIK MARCO IN LON LE
Allegata alla dichiarazione presentata all'Ufficio Tecnico Erariale di BERGAMO

*PER FURDIE E DIVISIONE PAR. NO 1216-1217-1218-1219-1220 DEL 13/3/83
ASSINTE IL MODO INDETERMINATO PAR. - I.R.E.*

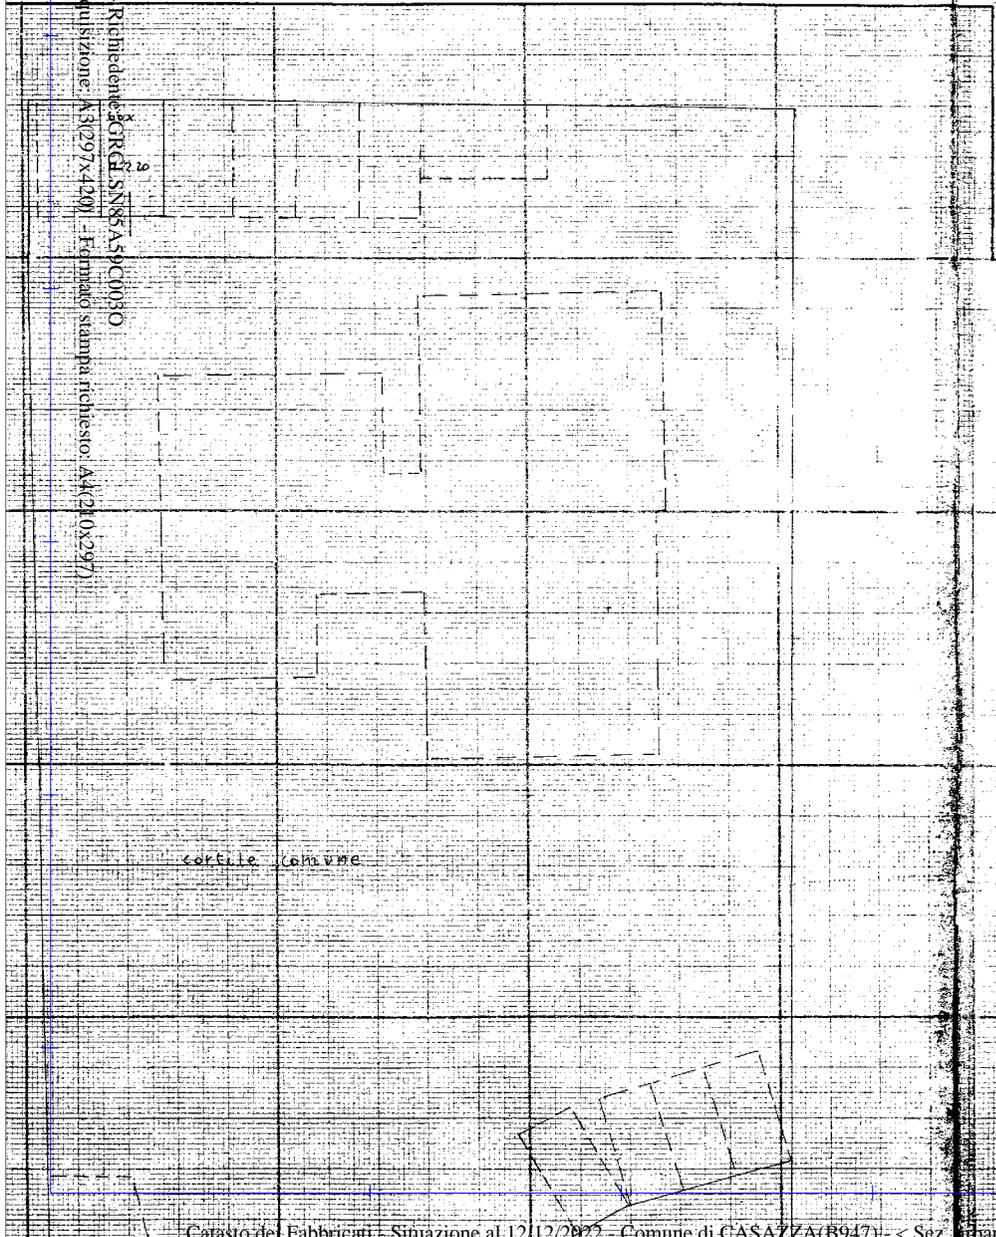

10 metri