

Ufficio

**COMUNE DI SIRACUSA**  
DIPARTIMENTO URBANISTICA

COMUNE DI SIRACUSA URBANISTICA	
11 MAG 1989	
Prot. N. <u>3663</u>	Sez. <u>Pratica N.</u>

**SI ESPRIME PARERE FAVOREVOLE PER L'APPROVAZIONE**

delle modifiche, al fine del chiarimento delle convenienze edilizie, connessi variazioni nel numero delle unità immobiliari, e condizioni di usi e di destinazione per il progetto il rispetto della p.l. n. 1/6/89

IL DIRIGENTE TECNICO DEL DIPARTIMENTO



[Redacted signature]

1/6/89

PROGETTO

DI DEMOLIZIONE E RICOSTRUZIONE  
DEL COMPLESSO EDILIZIO IN  
SIRACUSA VIALE SCALA GRECA E  
VIA NOTO, DI PROPRIETA' DELLA  
SOCIETA' [Redacted]

APPR. CON C.E. N° 950 DEL 24-6-87

VARIANTE IN CORSO D'OPERA

[Redacted]


[Redacted]



IL PROGETTISTA: [Redacted]


PALAZZINA "B."  PIANTE - PROSPETTI - SEZIONE	SCALA	TAVOLA
	1:100	2



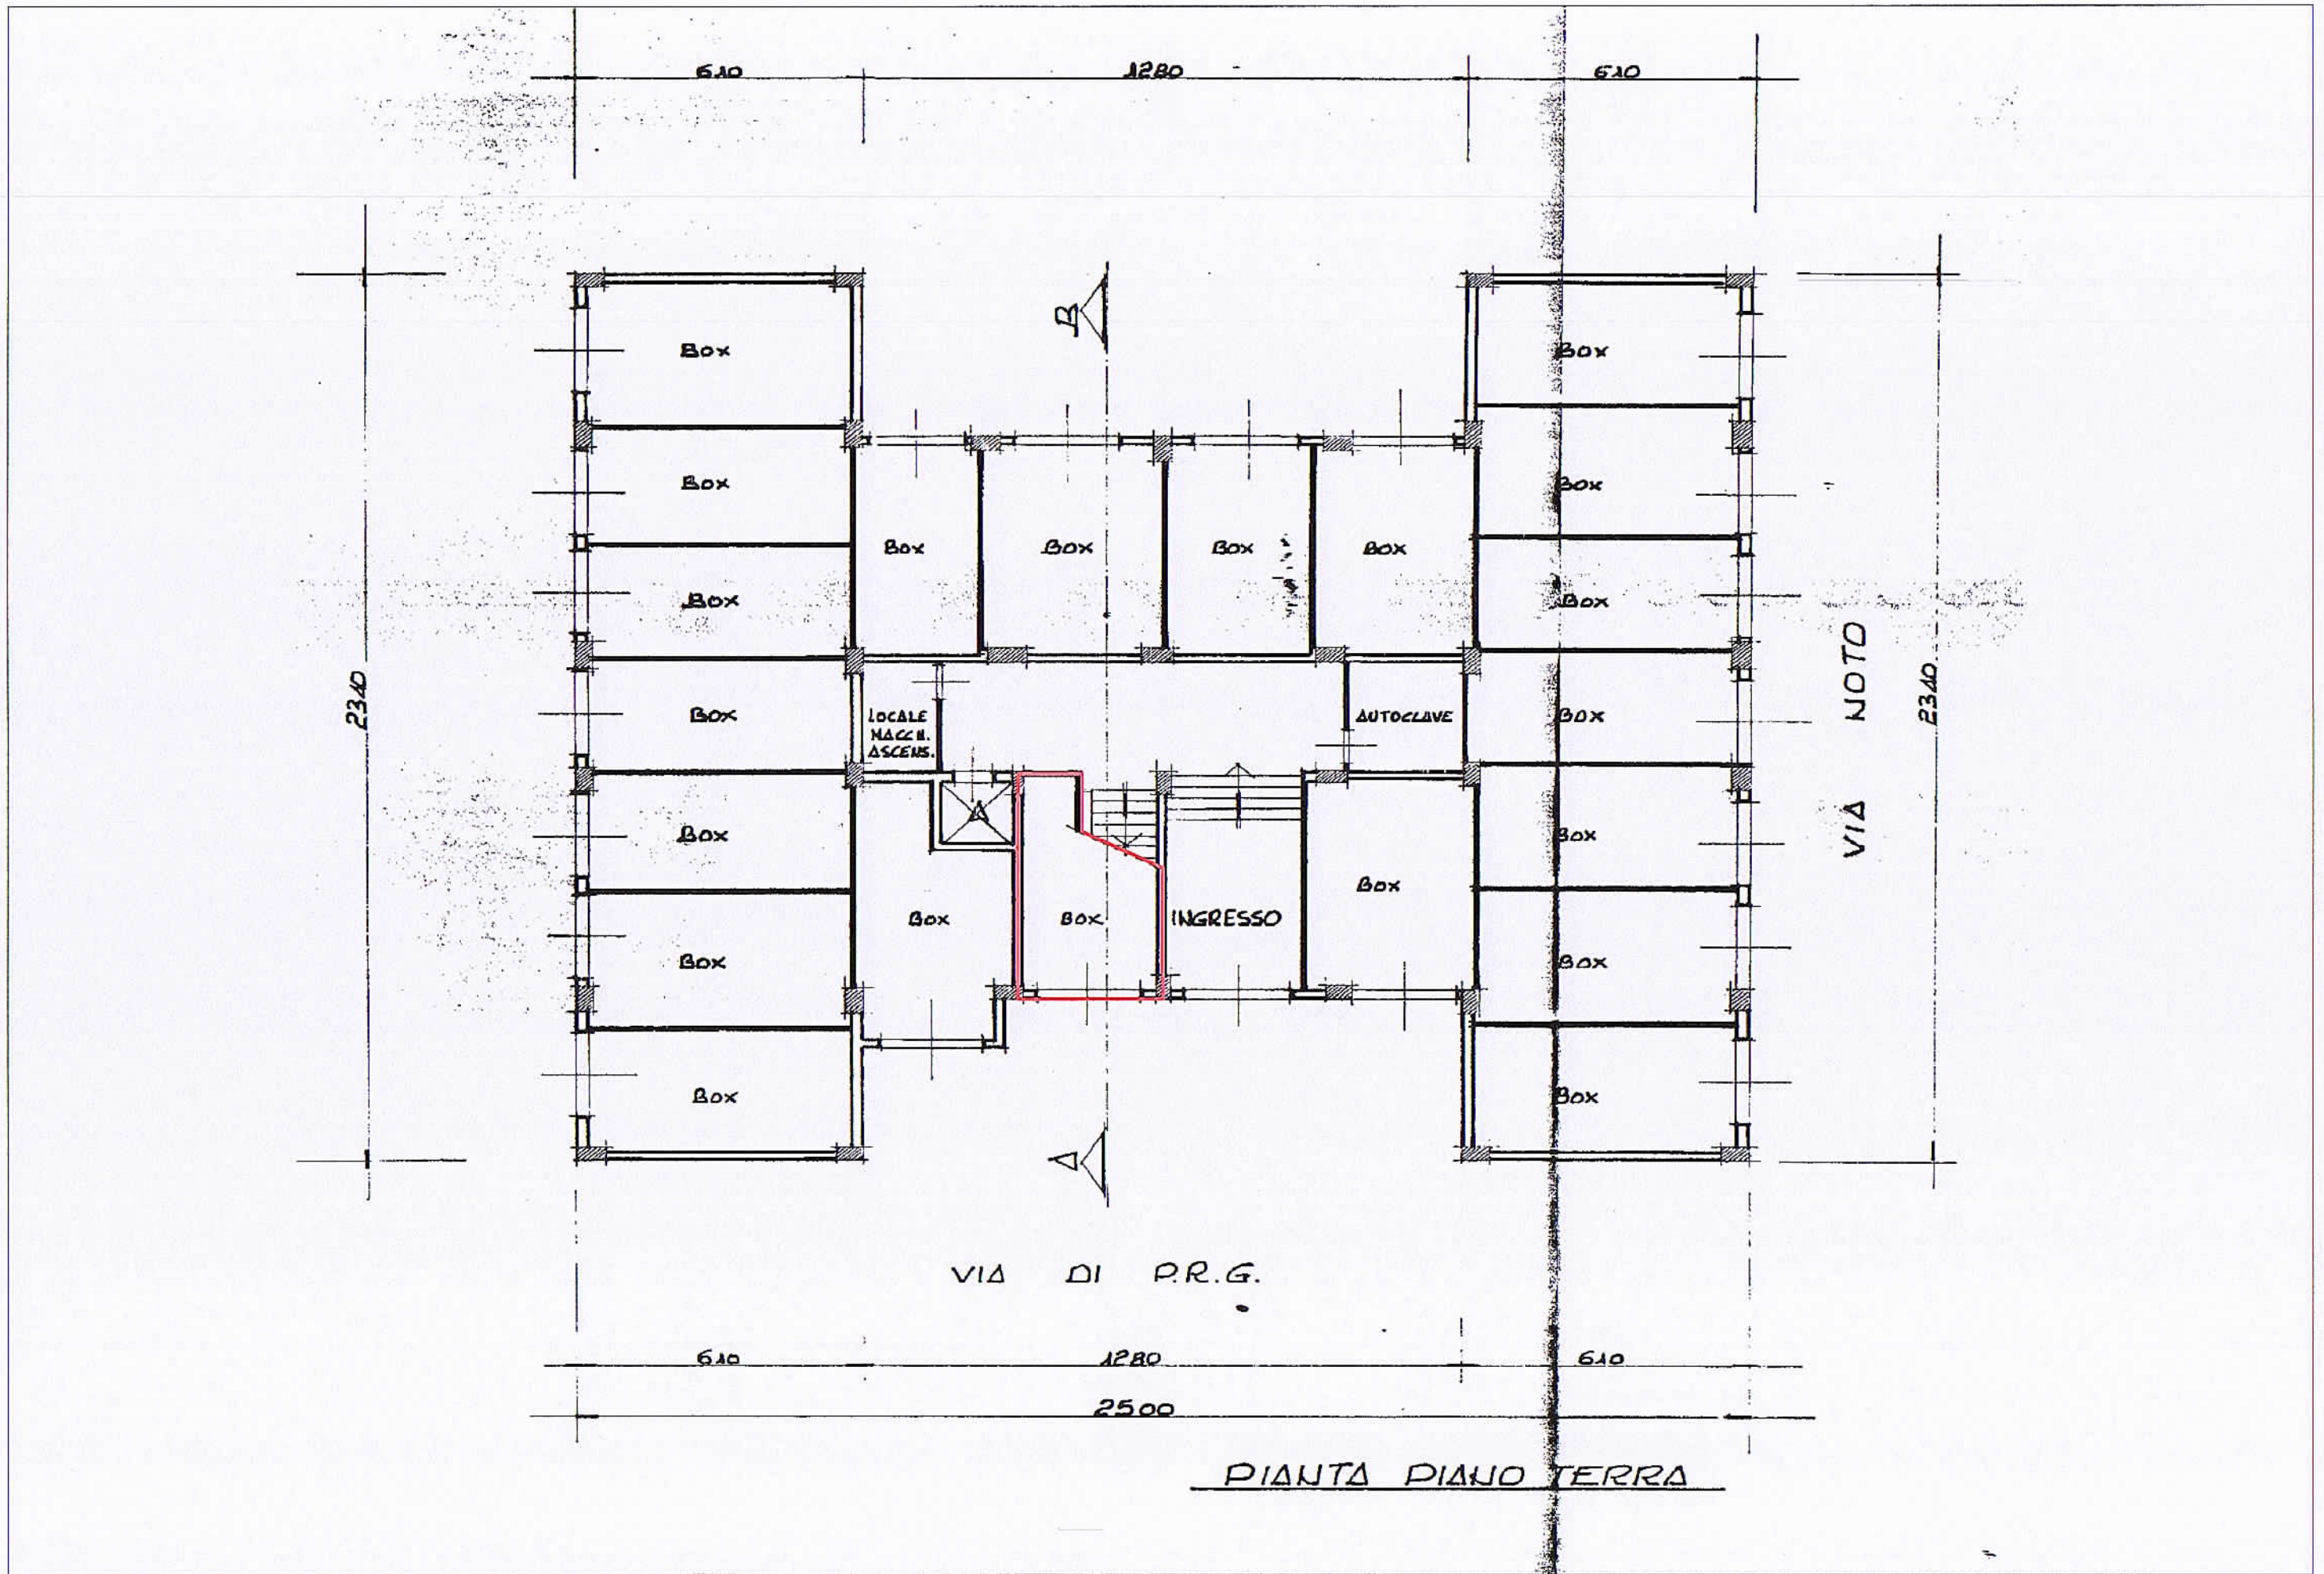


STRALCIO DEL PROGETTO APPROVATO IL 30.06.1989\_PIANO TERRA



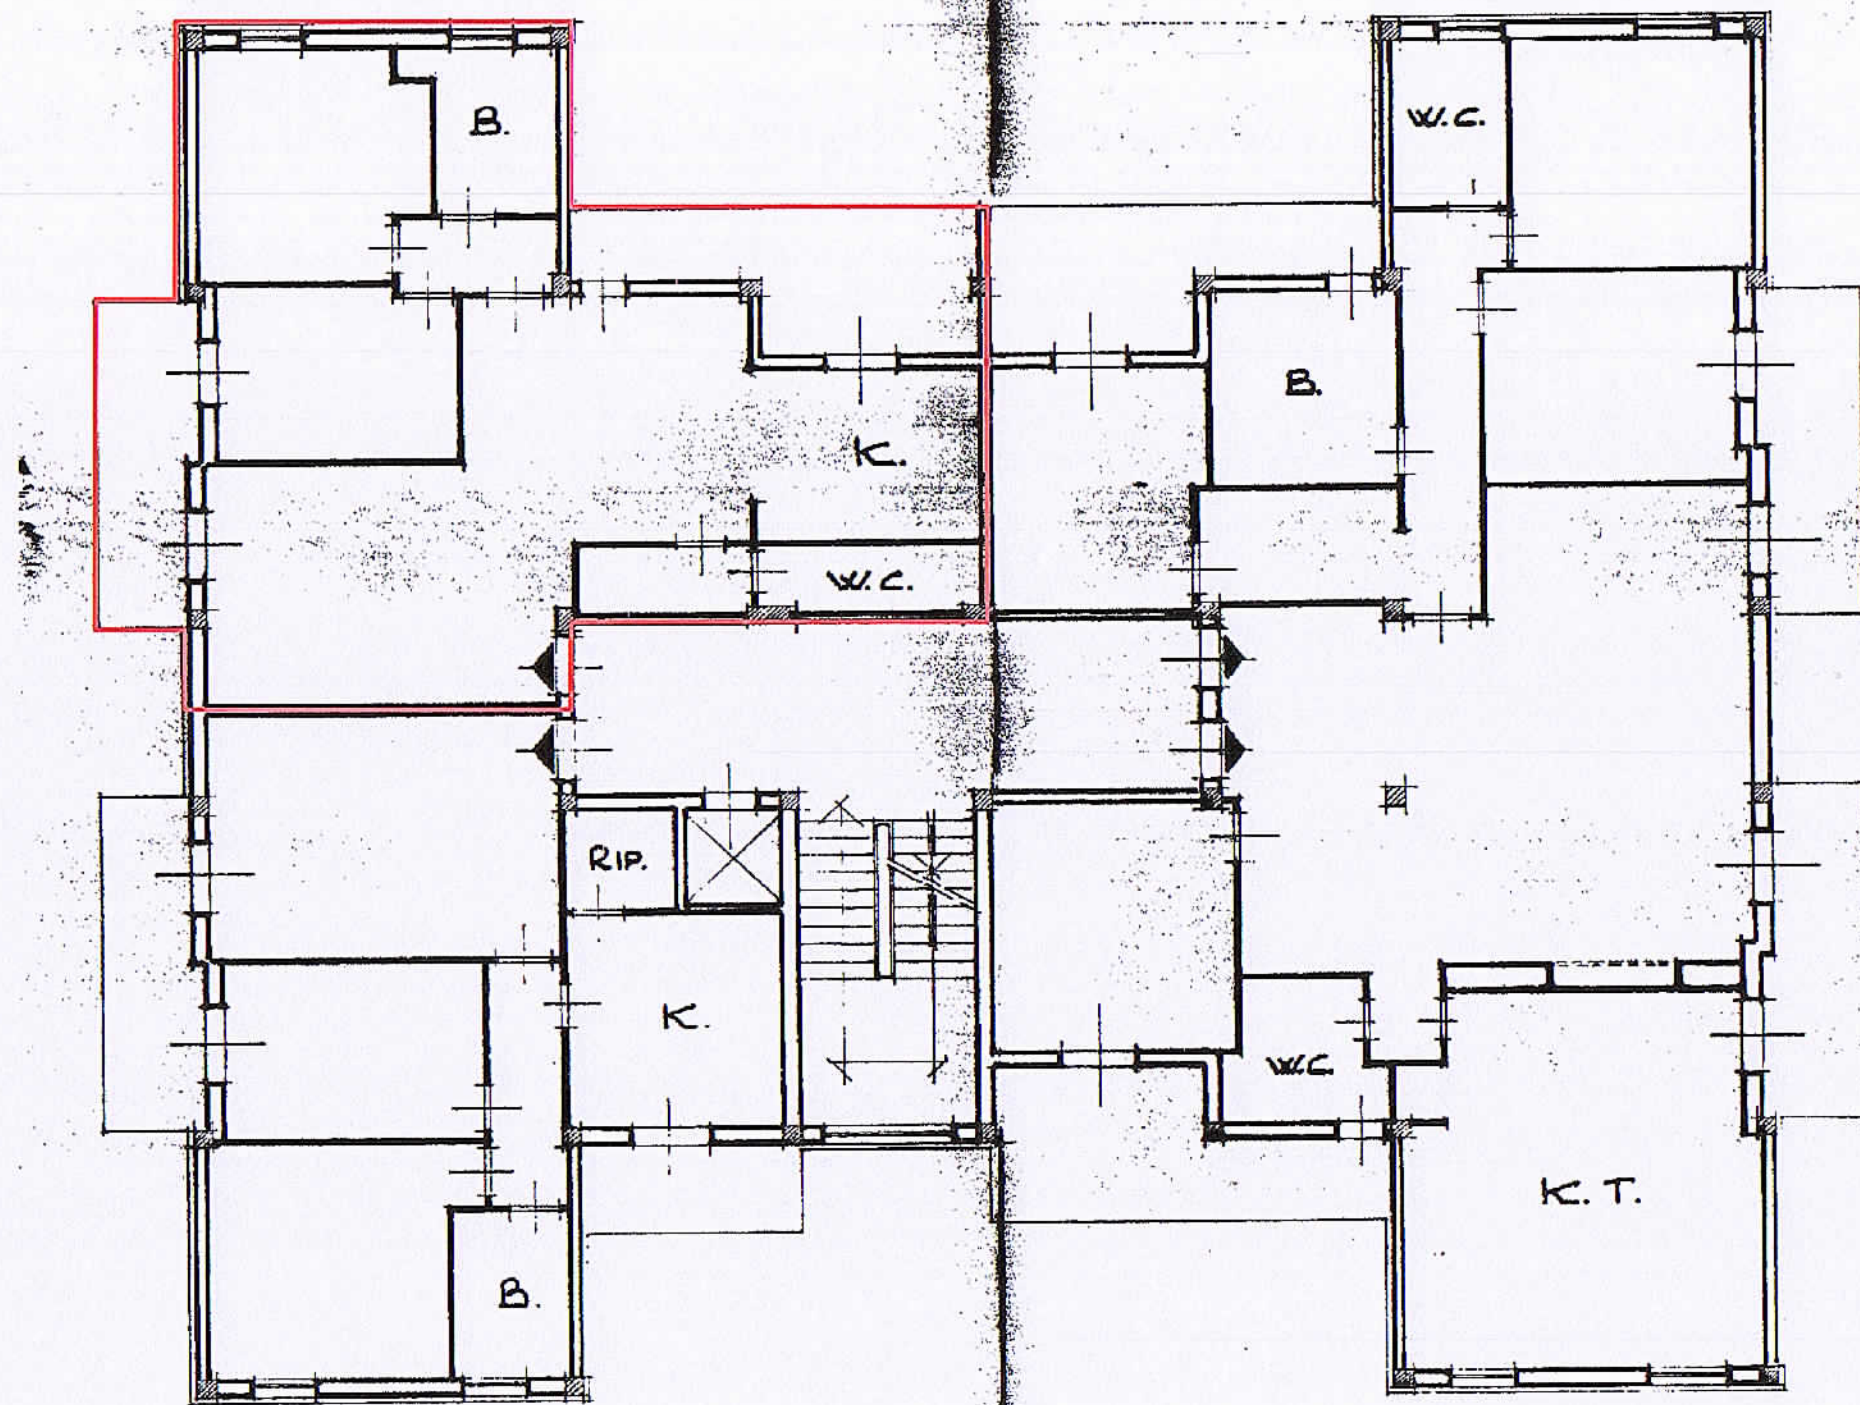

PIANTA PIANO TERZO



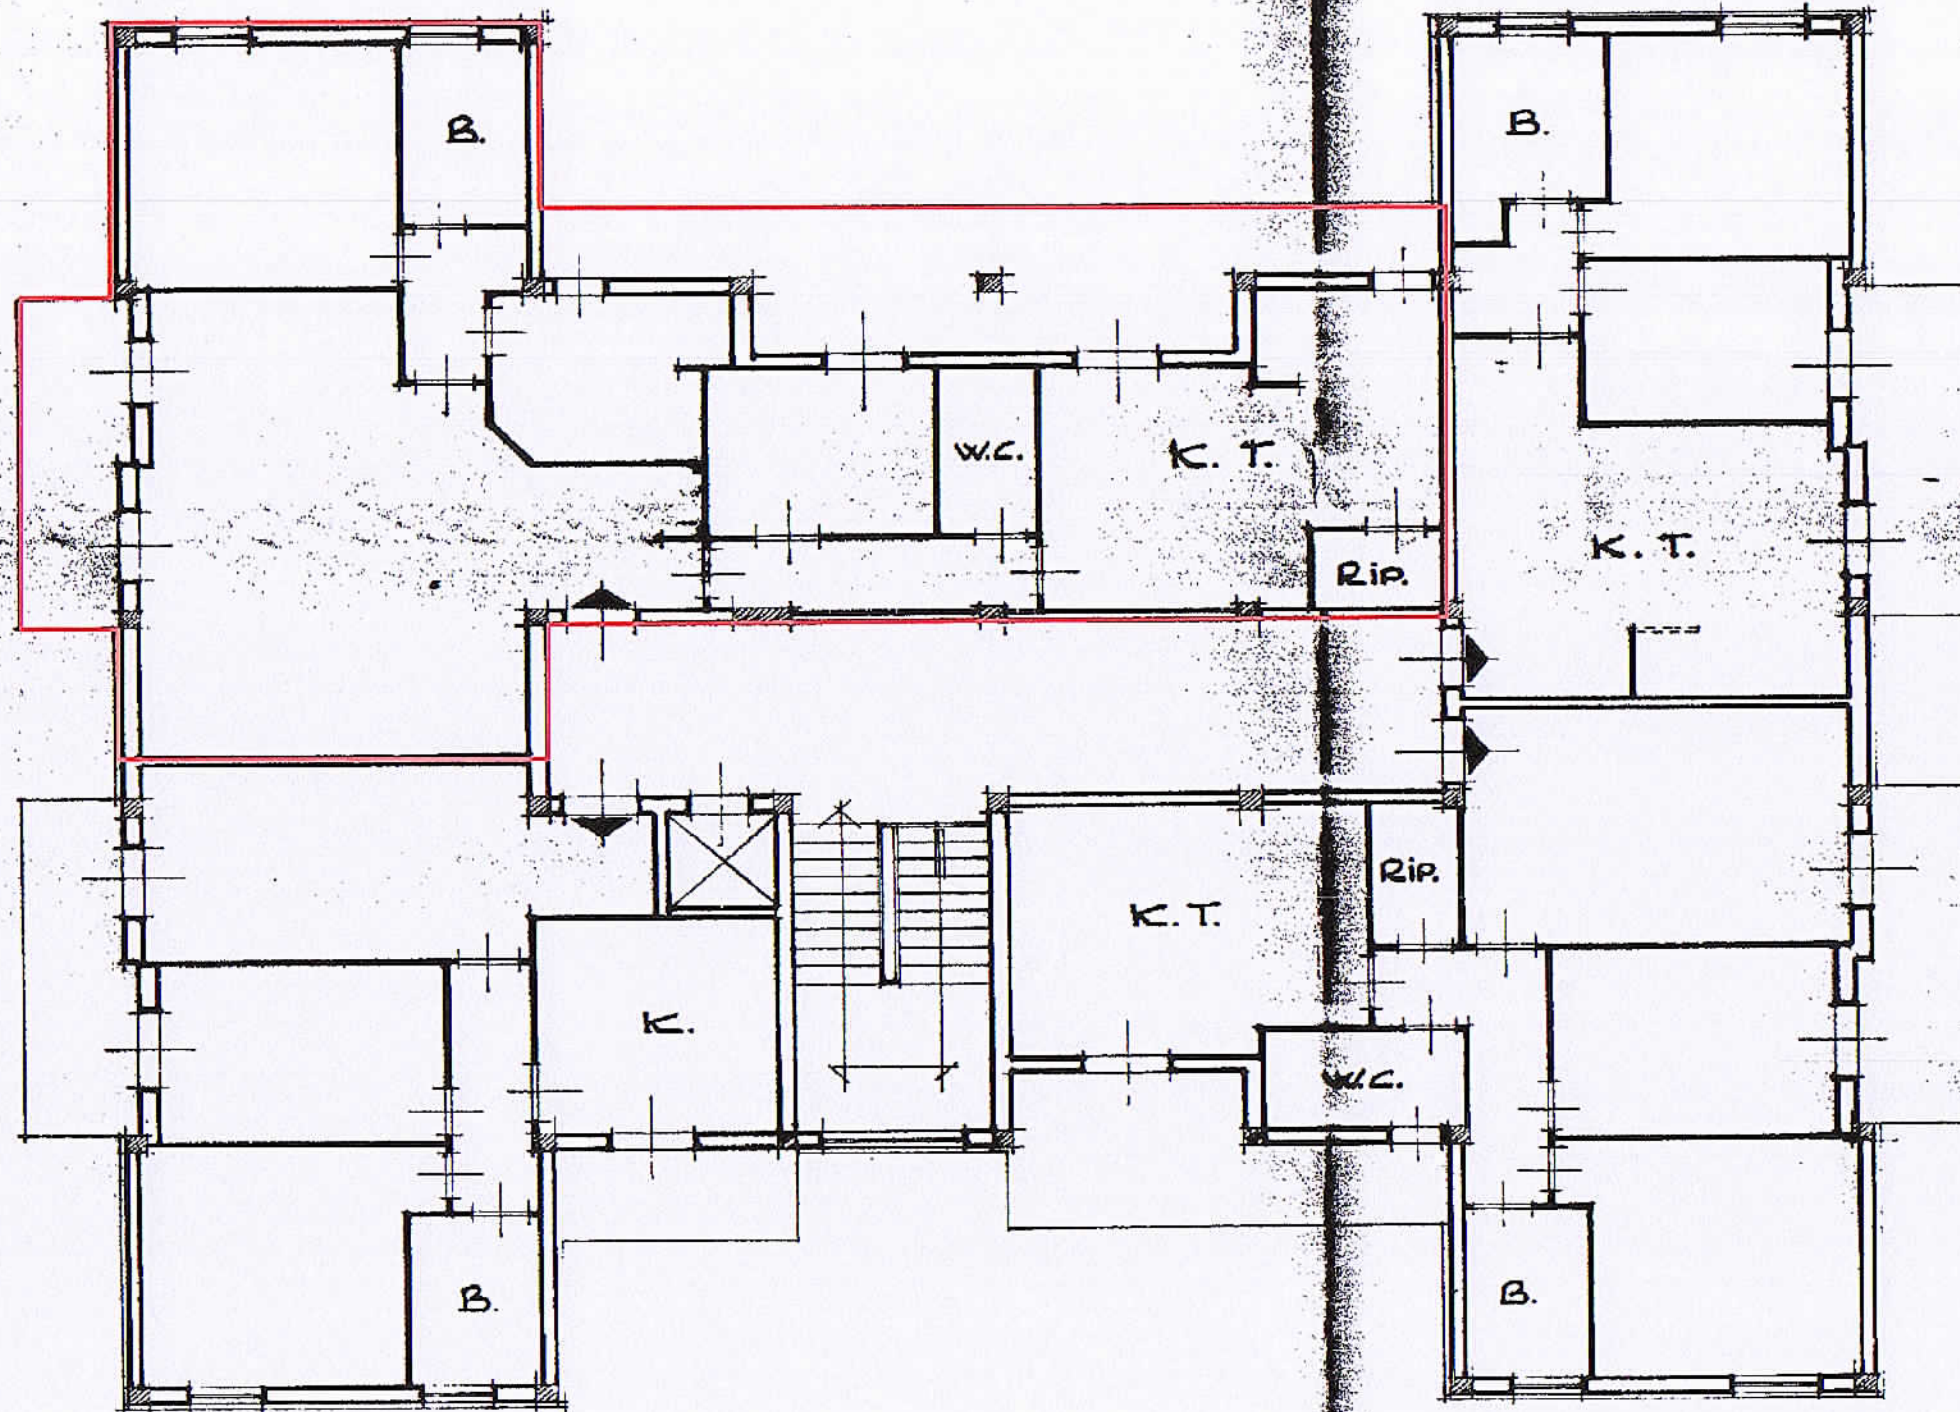

PIANTA PIANO QUARTO