



# CITTÀ DI SIRACUSA

Codice Fiscale 80001010893  
Partita IVA 00192600898

**SETTORE EDILIZIA PRIVATA**

**Servizio Edilizia Privata e S.U.E.**

Via Brenta, n. 81 – 96100 Siracusa  
Tel. 0931 – 451051/52



n. 220/2024

## CERTIFICATO DI DESTINAZIONE URBANISTICA IL RESPONSABILE DEL SERVIZIO

Vista l'istanza dell'Arch. Mallia Marco pervenuta al protocollo di questo Ufficio in data 30/04/2024 e registrata col n. 96766 tendente ad ottenere un certificato di destinazione urbanistica, prevista dal PRG di Siracusa, per l'area richiesta dallo stesso ed individuata catastalmente al Foglio n. 27 particella n. 397;  
Vista la Determina Dirigenziale n. 988 del 11/03/2024, con la quale il Dirigente del Settore delega alla firma del certificato di destinazione urbanistica il Responsabile del Servizio;  
Visto lo Statuto Comunale;  
Visto l'art. 30, D.P.R. 380/01;  
Visto il Decreto Dirigenziale dell'Assessorato Territorio e Ambiente Regione Siciliana n. 669/DRU del 03/08/2007 di approvazione del Piano Regolatore Generale, pubblicato nel Supplemento Ordinario della GURS n. 46 del 28 settembre 2007;  
Visto il D. Dir. dell'Assessorato Territorio e Ambiente Regione Siciliana n. 898/DRU del 03/08/2007;  
Vista la Determina Dirigenziale, emessa da questo Settore il 17/12/2007 e rubricata al n. 172, pubblicata presso l'Albo Pretorio del Comune dal 23/12/2007 al 01/01/2008, concernente la ratifica, sotto il profilo tecnico-urbanistico, degli elaborati di progetto del Piano Regolatore Generale contenenti le modifiche e le correzioni discendenti dal Decreto Dirigenziale n. 669/DRU del 03/08/2007;  
Vista la normativa di Piano Regolatore Generale;  
Visto l'art. 5 delle Norme Tecniche di Attuazione del Piano Regolatore Generale;  
Visto l'art. 36 della l.r. 2 agosto 2002, n. 7, come integrato dall'art. 24 della l.r. 19 maggio 2003, n. 7;  
Visto l'art. 9, D.P.R. 327/2001;  
Visto l'art. 9, D.P.R. 380/2001;  
Visti gli Atti depositati presso questo Ufficio;

### ATTESTA

che, per effetto del Decreto Dirigenziale n. 669/DRU del 03/08/2007, l'area sotto elencata, censita in Catasto di questo Comune ed individuabile nella planimetria allegata, costituente stralcio della tavola normativa n. 3 di Piano Regolatore Generale, viene classificata nel seguente modo:

- Foglio n. 27 particella n. 397;

### - Zona B4b – "Tessuto edificato a media densità di tipo b"

#### 1. Descrizione ed obiettivi

Si tratta del tessuto denso edificato lungo tutto il margine occidentale e quello nord orientale di viale Scala Greca, a nord del previsto centro direzionale e nella parte sud di Belvedere. Per tale tessuto, costituito prevalentemente da edifici a blocco pluripiano isolati su lotto, sono previsti anche interventi di Ristrutturazione urbanistica di parti urbane opportunamente dimensionate, finalizzati al miglioramento della qualità urbana, sia dal punto di vista morfologico che funzionale. Tali interventi sono incentivati dalle particolari condizioni previste per le superfici e destinazioni d'uso ammesse.

#### 2. Modalità di attuazione

2.1. Autorizzazione, concessione edilizia.

2.2. La concessione edilizia per gli interventi di Nuova costruzione (Nc) nei lotti liberi non compresi nei Comparti di intervento e per gli interventi di Demolizione con ricostruzione (Dr) di Ristrutturazione edilizia di tipo B (Rie B) e comunque per tutti gli interventi che comportino nuova SLA complessiva, è soggetta agli obblighi di cui al punto 6.2 del presente articolo.

2.3. Gli interventi di Ristrutturazione urbanistica di cui al punto 4.2 del presente articolo sono attuabili attraverso Piano Attuativo convenzionato di iniziativa pubblica o privata, esteso ad una superficie idonea ad accogliere le necessarie attrezzature pubbliche, con le prescrizioni di cui al punto 6.3.

#### 3. Destinazioni ammesse (art. 10)

- La destinazione d'uso prevalente è quella Residenziale (RE).

Sono ammesse destinazioni d'uso di tipo Turistica e Ricettiva (TR) quali alberghi (6.1), residence (6.2) ed ostelli (6.3); Commerciale e Direzionale (CD) quali: esercizi di vicinato (5.2), locali per il pubblico spettacolo (5.6), studi professionali ed uffici direzionali (5.7), pubblici esercizi ed altre

ALLEGATO N.11

destinazioni di cui al punto (5.8); attività Produttive di tipo B (PB) di cui ai punti (4.1) e (4.2); Attrezzature Territoriali, anche private, di cui ai punti (8.2) e (8.3); Attrezzature di interesse generale, anche private, di cui ai punti (9.1), (9.2).

Le destinazioni d'uso diverse da quella residenziale di cui al precedente comma, quando superiori al 20% della SLA complessiva, sono ammesse solo a condizione che siano rispettate le prescrizioni relative ai parcheggi stabilite all'art. 96 delle presenti Norme.

Fatte salve quelle esistenti alla data di adozione del PRG, la realizzazione di medie strutture di vendita (CD 5.3) è consentita solo per interventi di Ristrutturazione urbanistica da attuarsi mediante Piani Attuativi di iniziativa pubblica o privata finalizzati alla riqualificazione di consistenti parti urbane.

#### 4. Categorie d'intervento

4.1. Gli interventi ammessi sono quelli di Manutenzione ordinaria (Mo), Manutenzione straordinaria (Ms), Restauro e Risanamento conservativo (Rr), Ristrutturazione edilizia di tipo B (Rie B), Demolizione con ricostruzione (Dr), Nuova costruzione (Nc).

4.2. Sono ammessi interventi di Ristrutturazione Urbanistica (Ru) finalizzati alla riqualificazione di parti urbane opportunamente dimensionate previo Piano Particolareggiato Esecutivo di iniziativa pubblica o privata, secondo le prescrizioni di cui al punto 6.3.

#### 5. Parametri urbanistici ed edilizi

Indice di utilizzazione fondiaria (Uf): 0,76 mq/mq

Altezza massima (H max): 16,80 m

#### 6. Disposizioni particolari

6.1. L'edilizia esistente, se eccedente l'indice di zona, dovrà mantenere la superficie lorda ed il perimetro attuale e per essa saranno consentiti soltanto interventi di Mo e Ms e Rie di tipo B. In caso di demolizione, la ricostruzione è consentita sino alla SLA massima consentita dagli indici di zona ovvero sino al 70% della superficie lorda esistente nei casi in cui questa risulti eccedente rispetto agli indici di zona; detta riduzione non si applica se l'intervento di demolizione e ricostruzione viene attuato dalle cooperative edilizie e/o dalle imprese titolari di finanziamenti pubblici che sceglieranno di allocare il proprio Programma costruttivo in aree di proprietà.

Le cooperative edilizie e le imprese, titolari di finanziamenti pubblici, che sceglieranno di allocare il proprio Programma costruttivo in aree di proprietà site all'interno della zona omogenea, fermo restando il rispetto degli altri parametri urbanistici previsti, possono beneficiare di un incremento del 20 % dell'indice di utilizzazione fondiaria.

6.2. Gli interventi di cui al punto 2.2 sono obbligati alla monetizzazione per l'acquisizione di aree a servizi nella misura di 9 mq per ogni 30 mq di SLA realizzata.

6.3. I Piani Particolareggiati per gli interventi di Ristrutturazione Urbanistica (Ru) finalizzati alla riqualificazione di parti urbane edificate possono essere formati a condizione che siano previsti insediamenti di forma urbana regolare, siano garantiti spazi pubblici in misura di mq 9 per ogni 30 mq di SLA residenziale da edificare eccedente la superficie lorda esistente e la dotazione parcheggi pertinenziali di cui art. 96 prioritariamente ricavati all'interno dell'area di intervento. Gli interventi oggetto di Piano Particolareggiato convenzionato possono beneficiare di un incremento di 0,15 mq/mq di utilizzazione fondiaria rispetto all'indice di zona.

Il presente certificato conserva validità per un anno dalla data di rilascio se, per dichiarazione dell'alienante o di uno dei condividenti, non siano intervenute modificazioni degli strumenti urbanistici, così come indicato al comma 3, art. 30 Dpr 380/01.

**Il presente certificato non può essere prodotto agli organi della pubblica amministrazione o ai privati gestori di pubblici servizi ( art. 15 Legge n. 183/2011).**


23 MAG. 2024



IL Responsabile del Servizio

[Redacted signature]




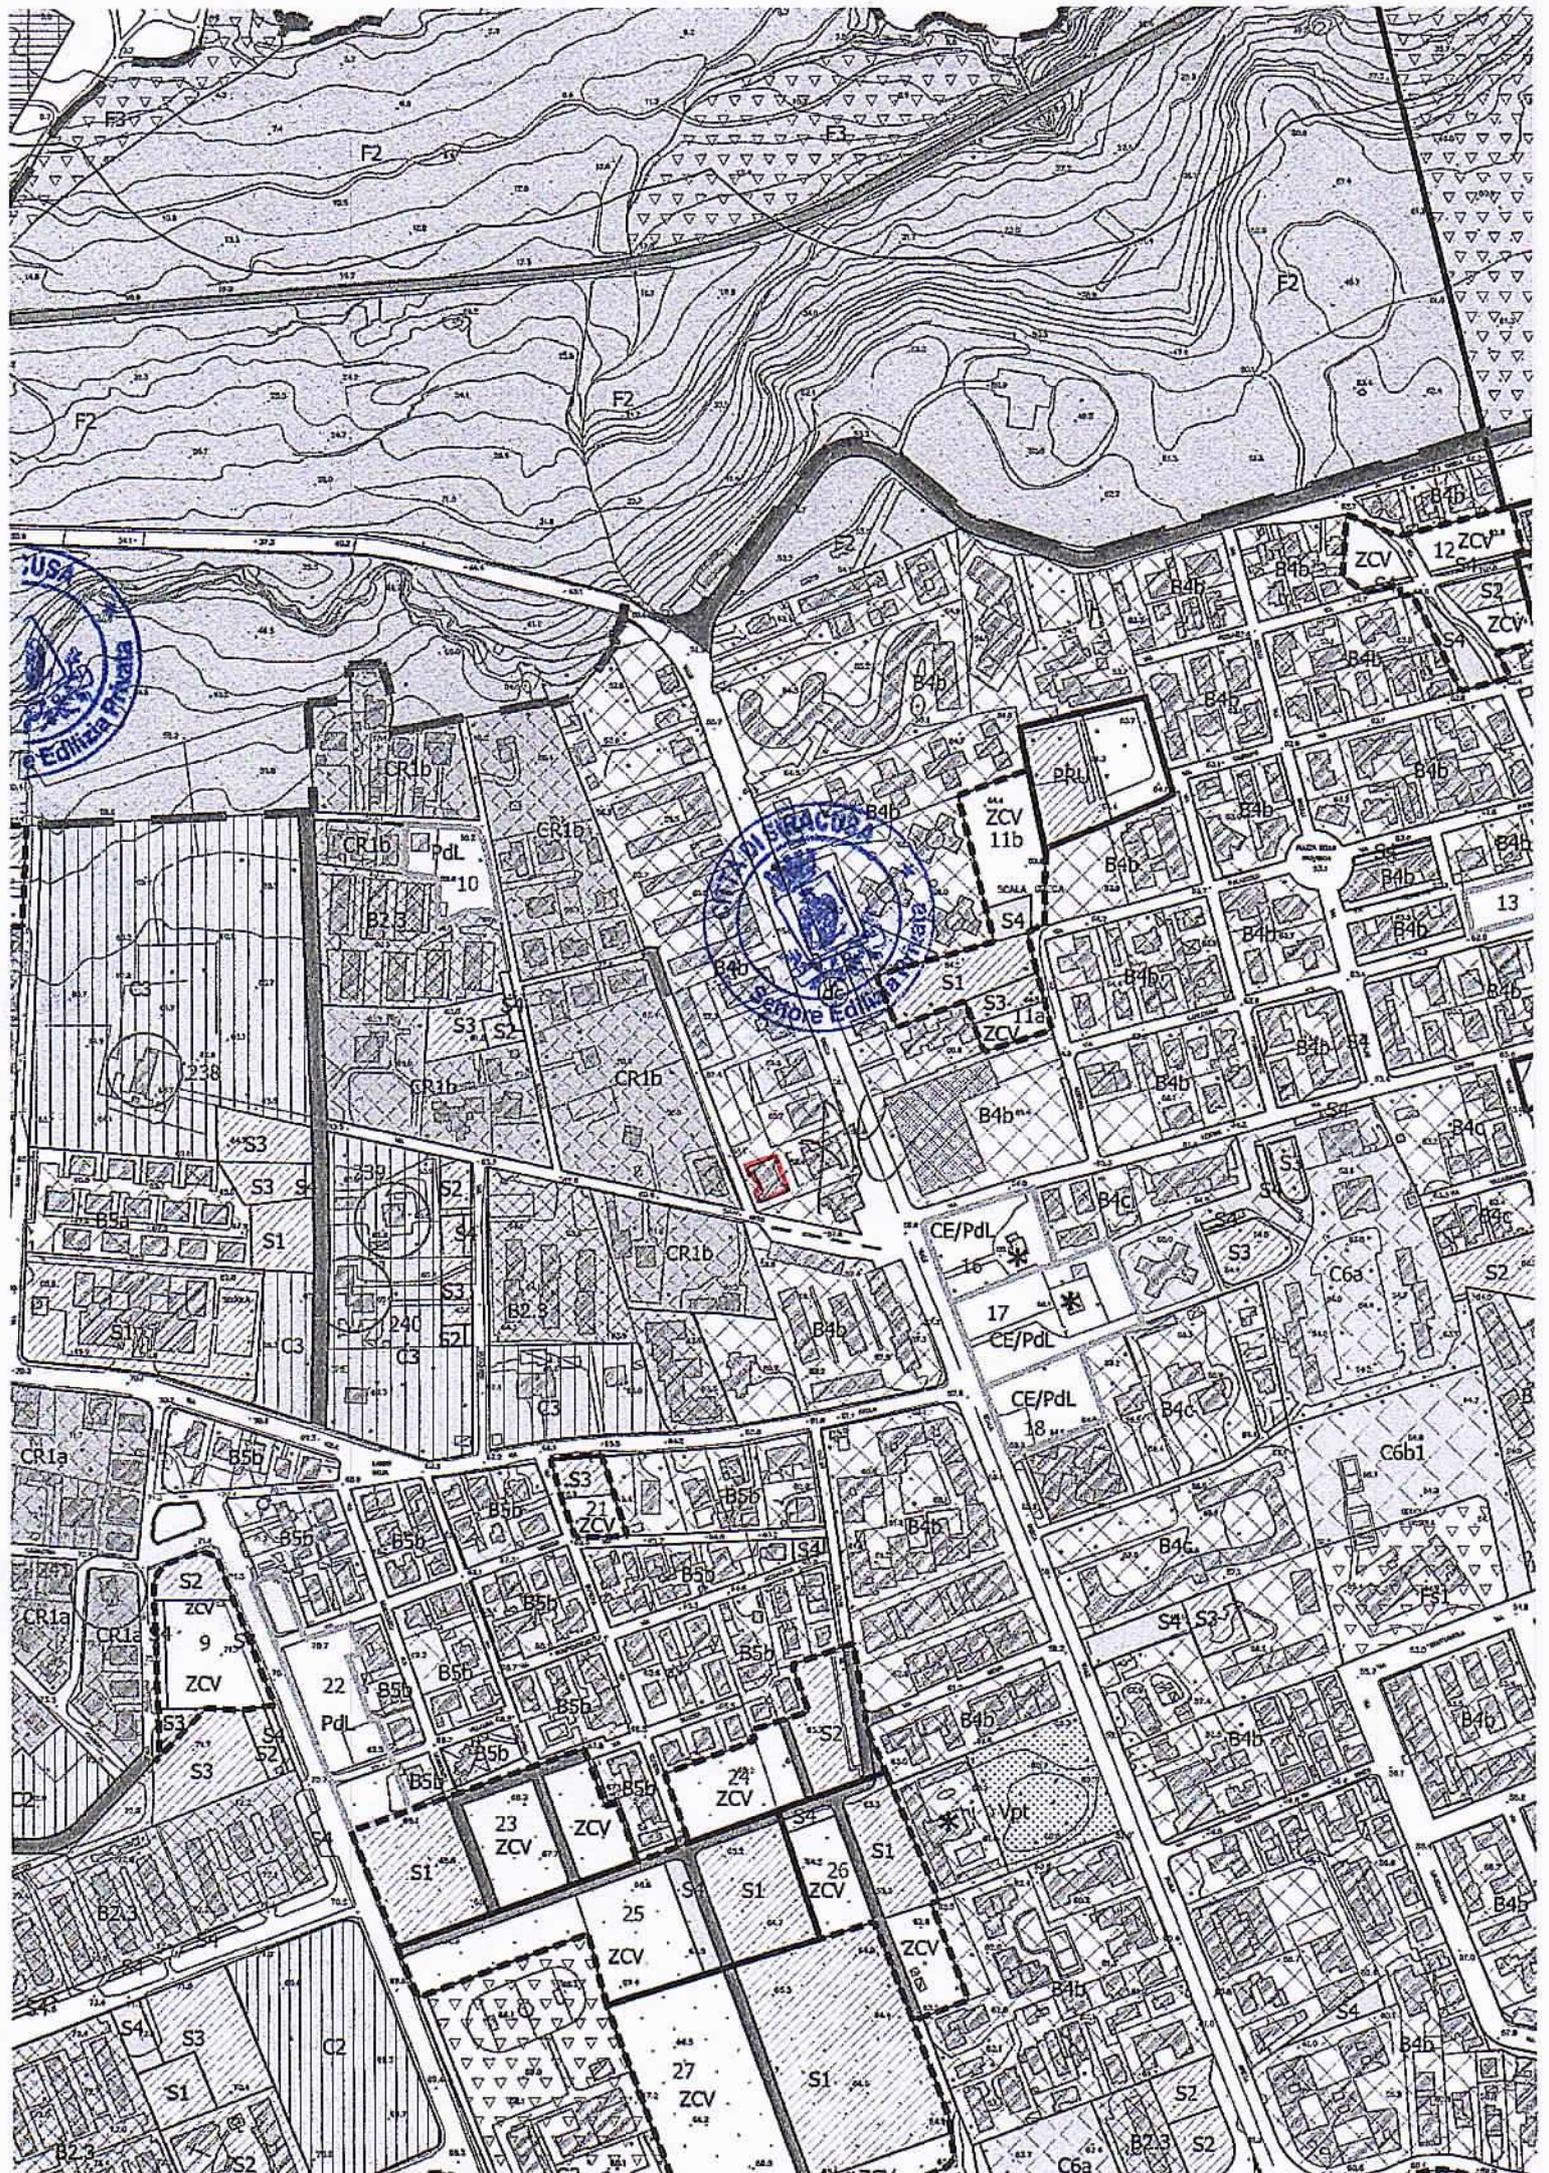

Direzione Provinciale di Siracusa Ufficio Provinciale - Territorio - Direttore



Vis. tel. (0.90 euro)

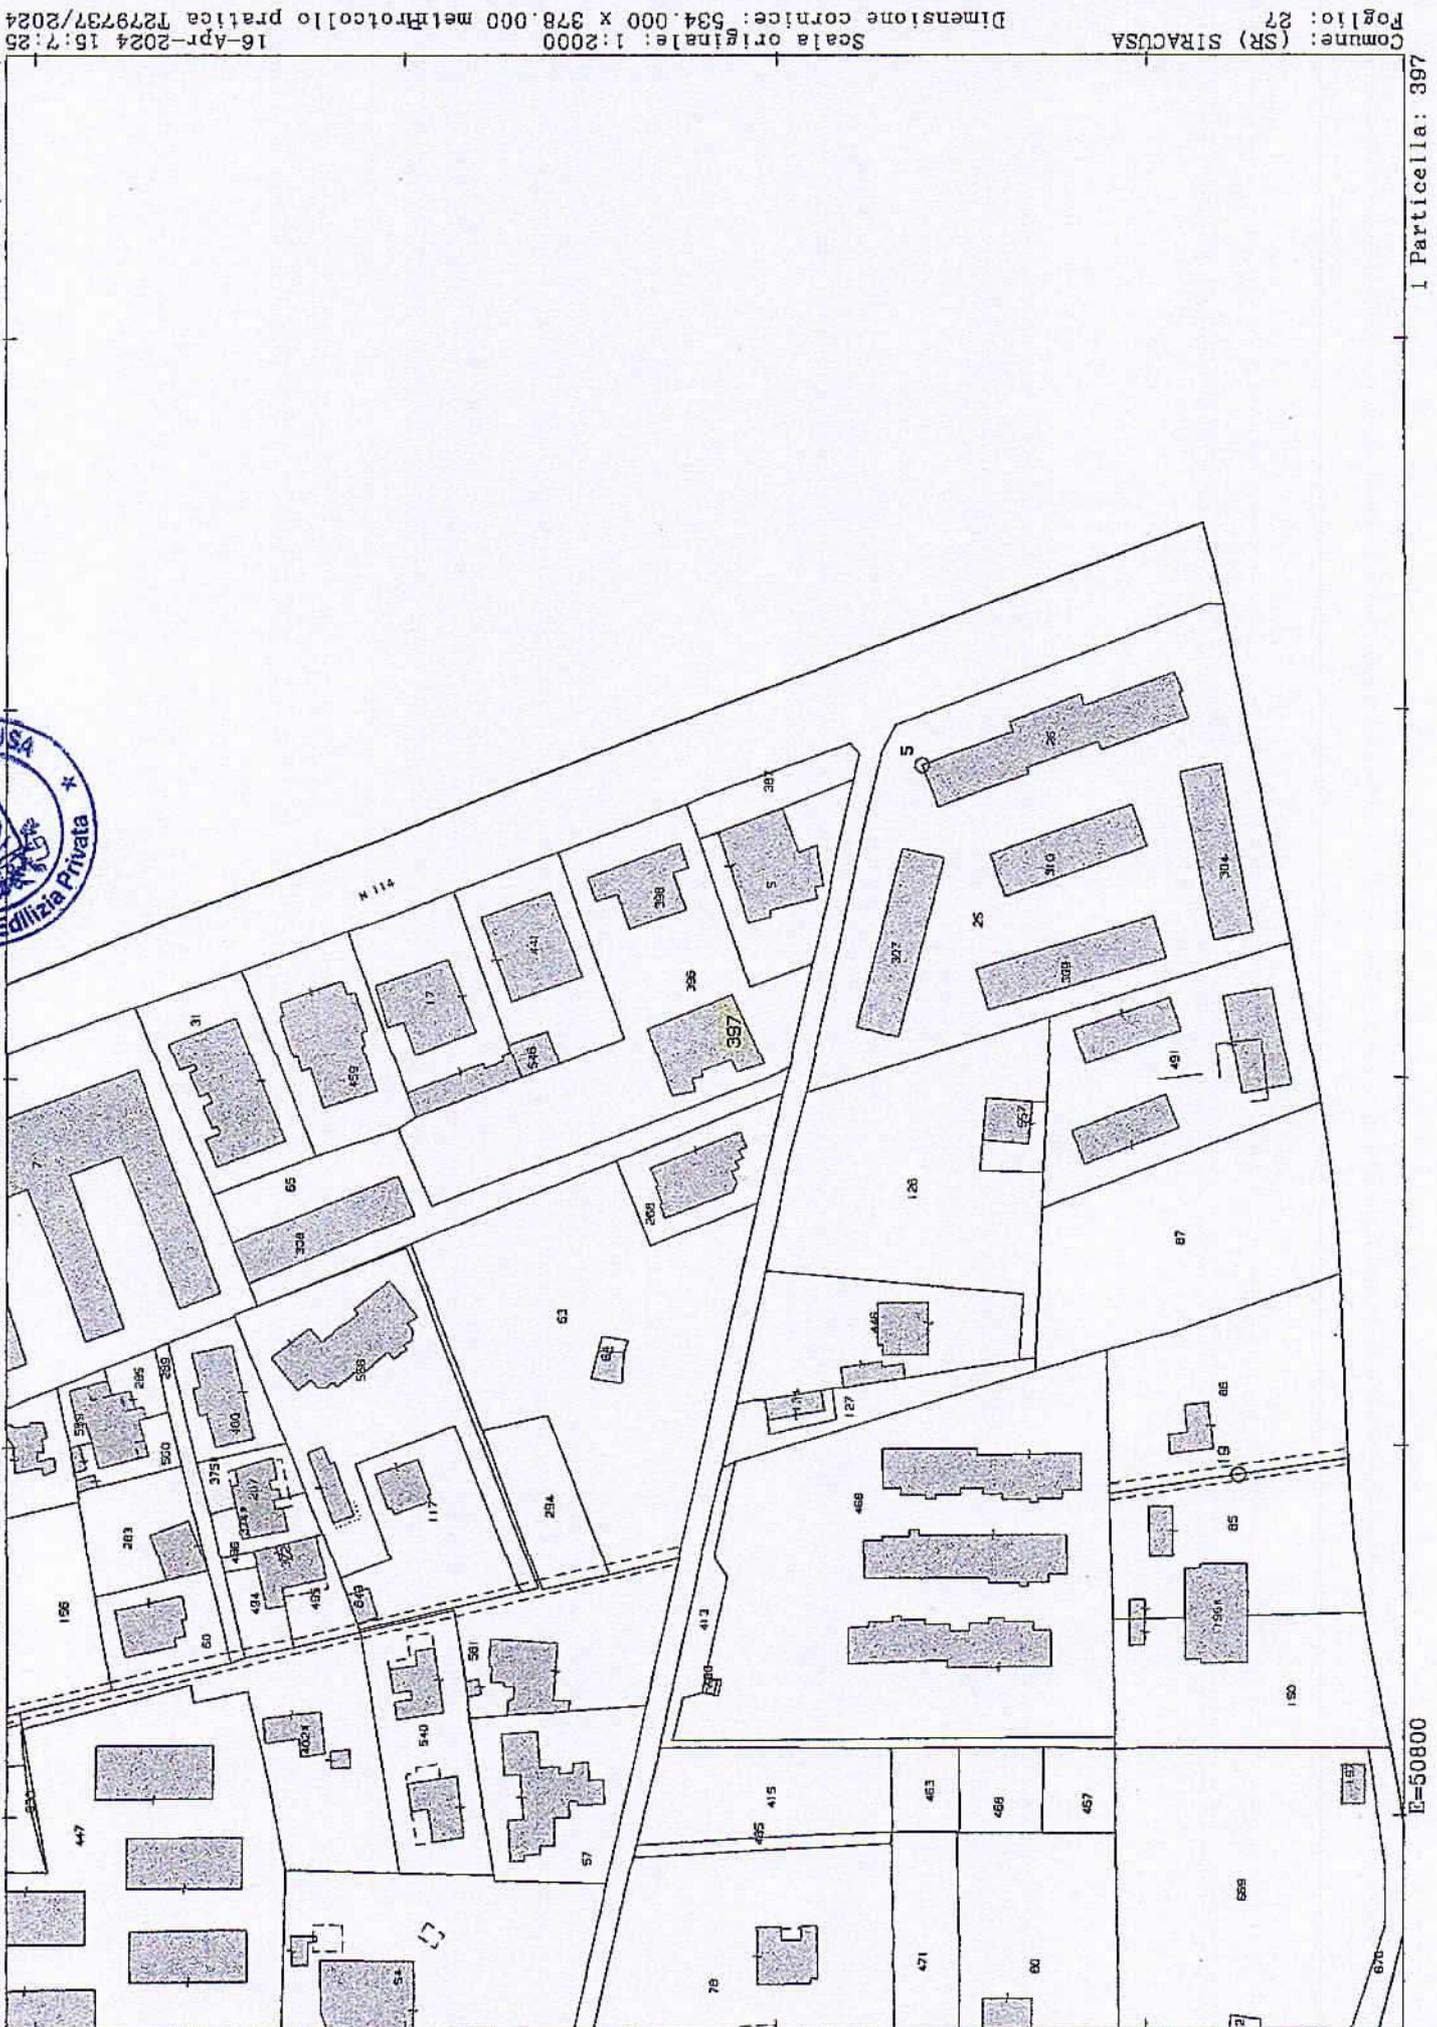

N=18600

Comune: (SR) SIRACUSA  
Foglio: 27  
Scala originale: 1:2000  
Dimensione cornice: 634.000 x 378.000 metri  
collo pratica T279737/2024  
16-Apr-2024 16:2:25

I Particella: 397

E=50800