


PIANO TERZO
H = 2,90M

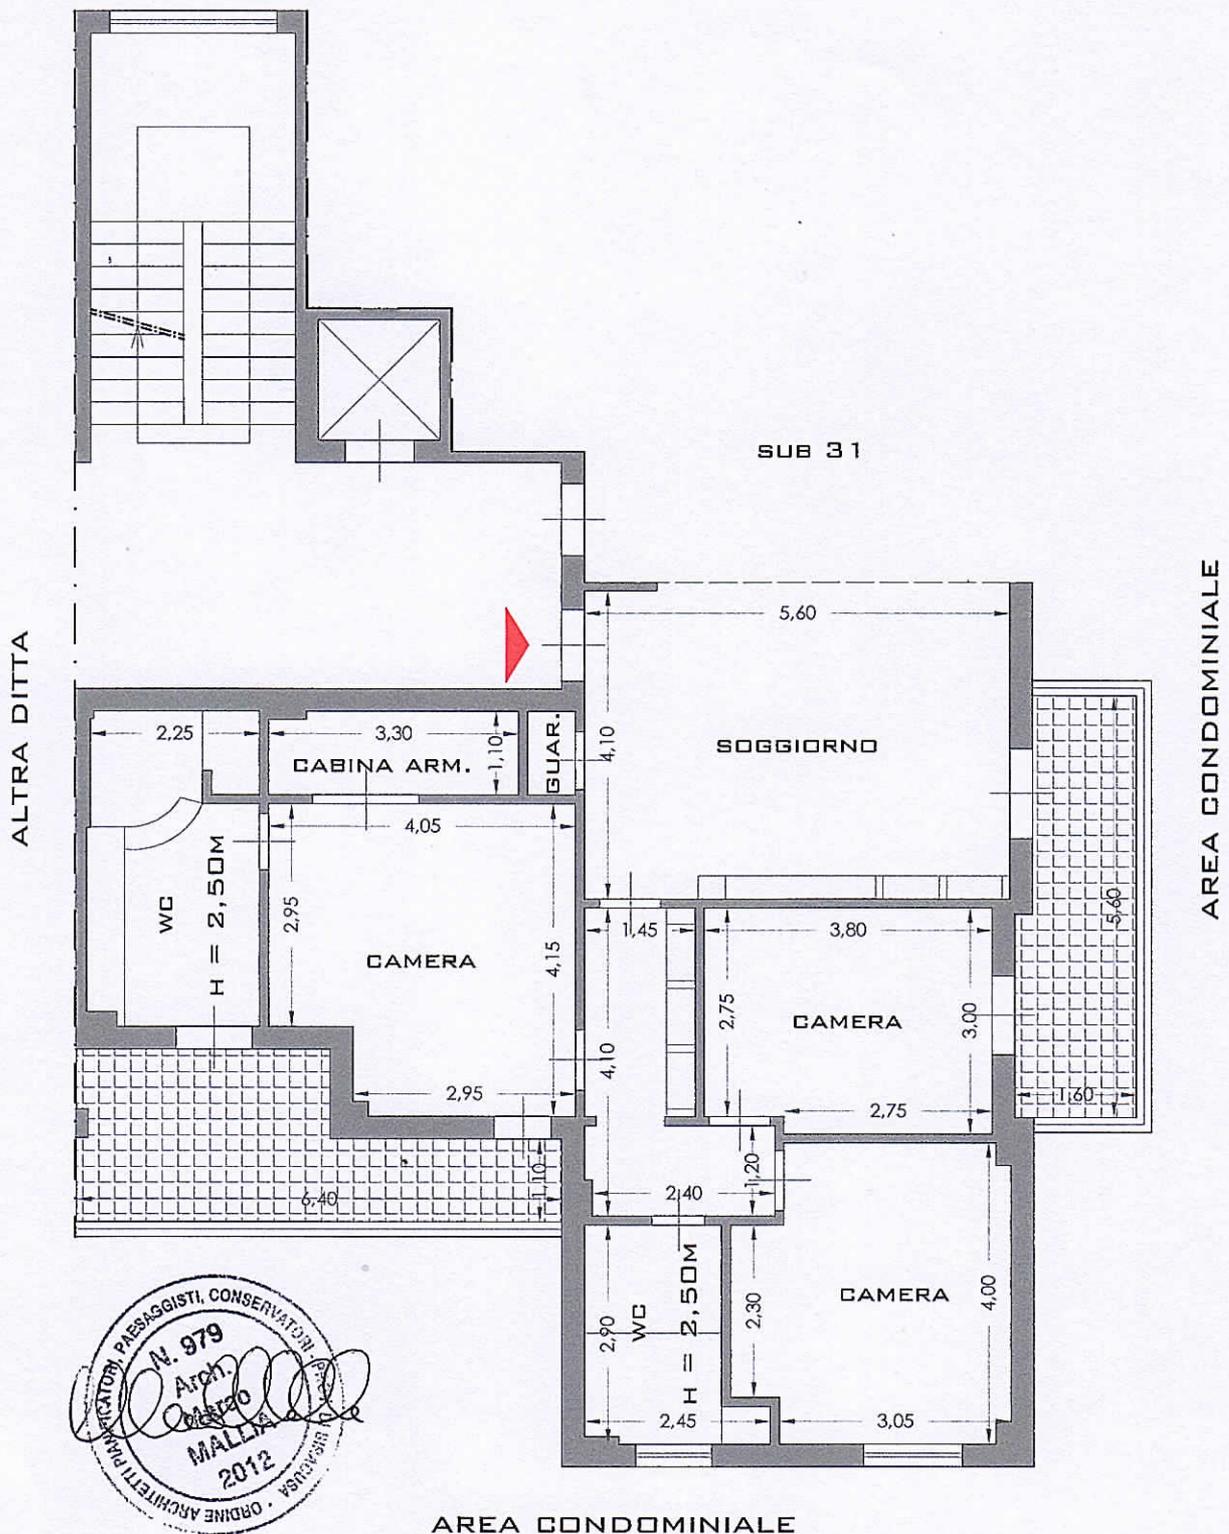

PLANIMETRIA DELL'IMMOBILE Stato di fatto 1:100
LOTTO DI VENDITA N. 1