




STRALCIO AEROFOTOGRAMMETRIA - 1:10.000

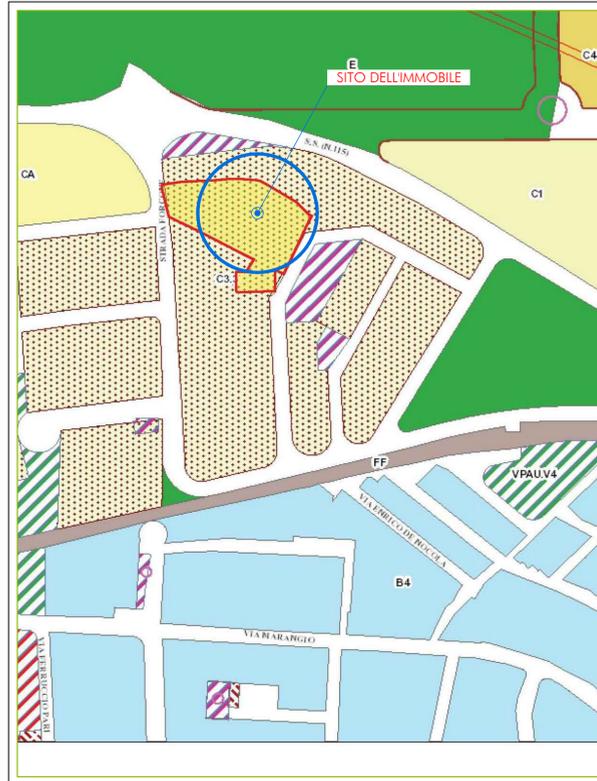


STRALCIO P.R.G. DI VITTORIA
SCALA 1:5.000

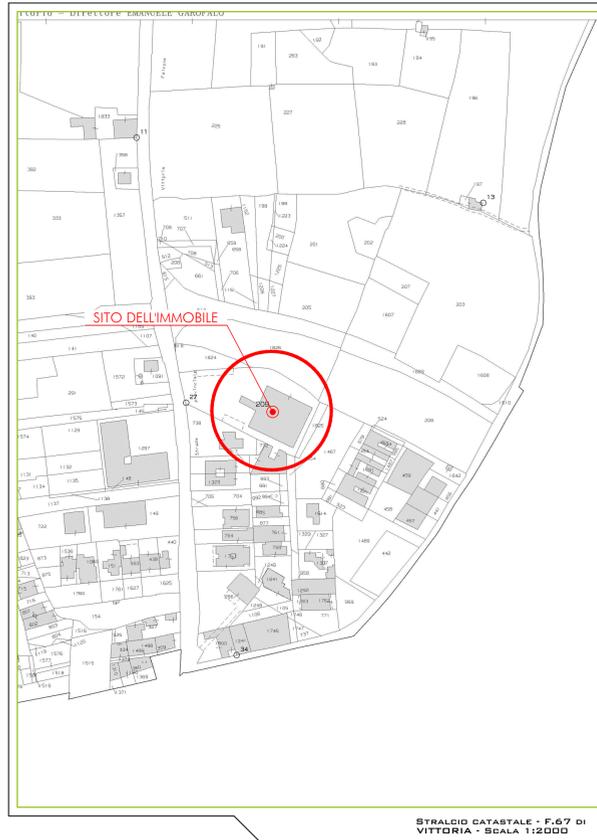


STRALCIO CATASTALE - F.67 DI
VITTORIA - SCALA 1:2.000

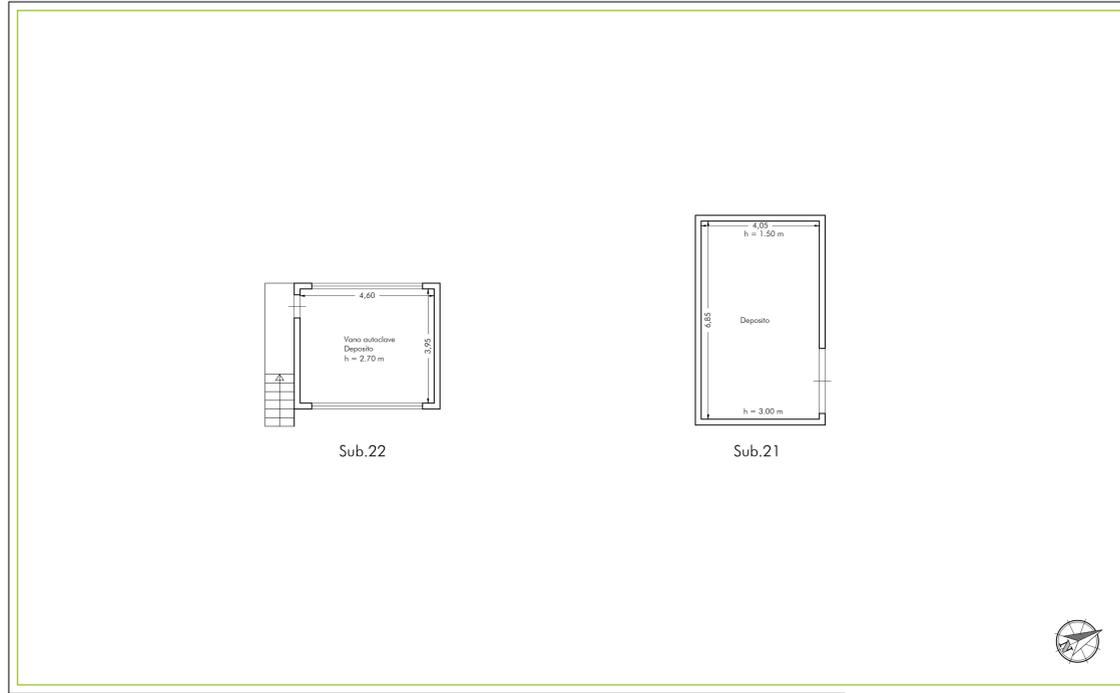

PLANIMETRIE DEPOSITI SUB.21-22

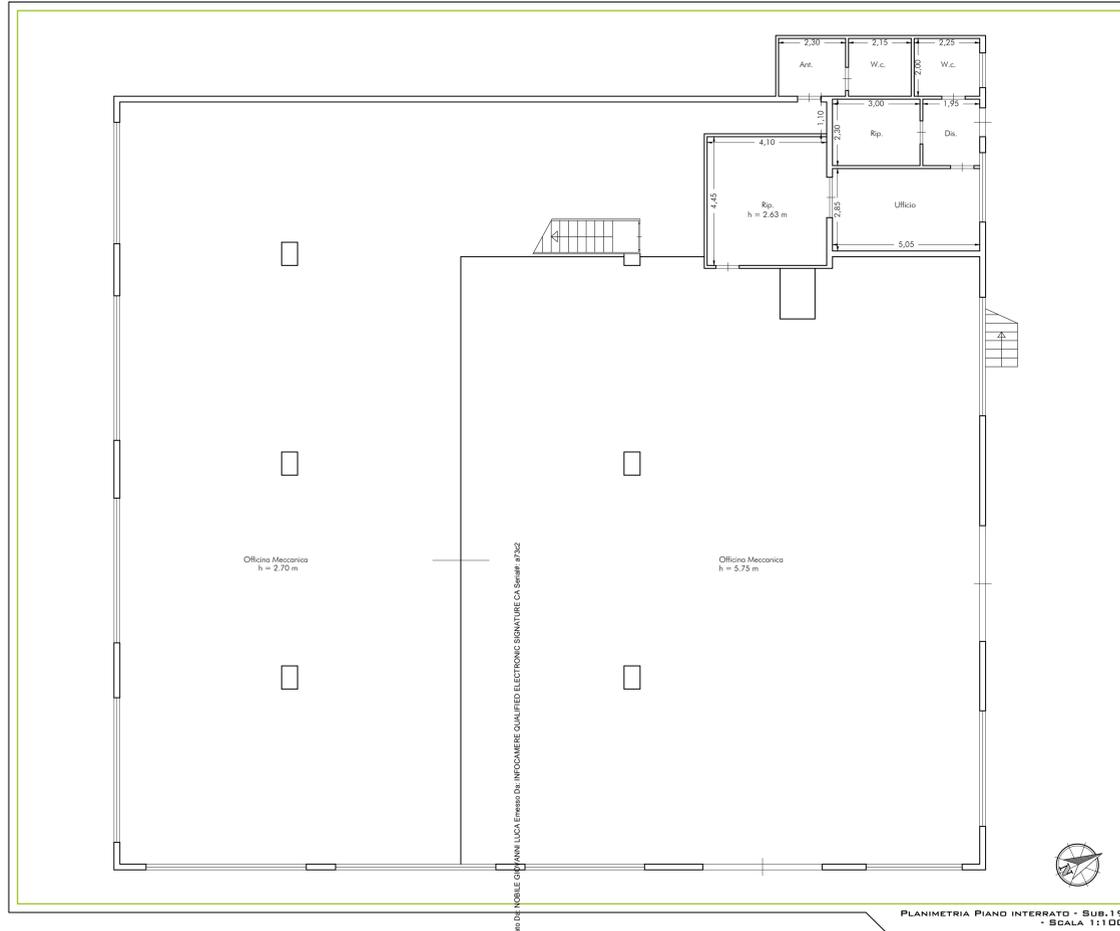

PLANIMETRIA PIANO INTERRATO - SUB.19
- SCALA 1:1.000

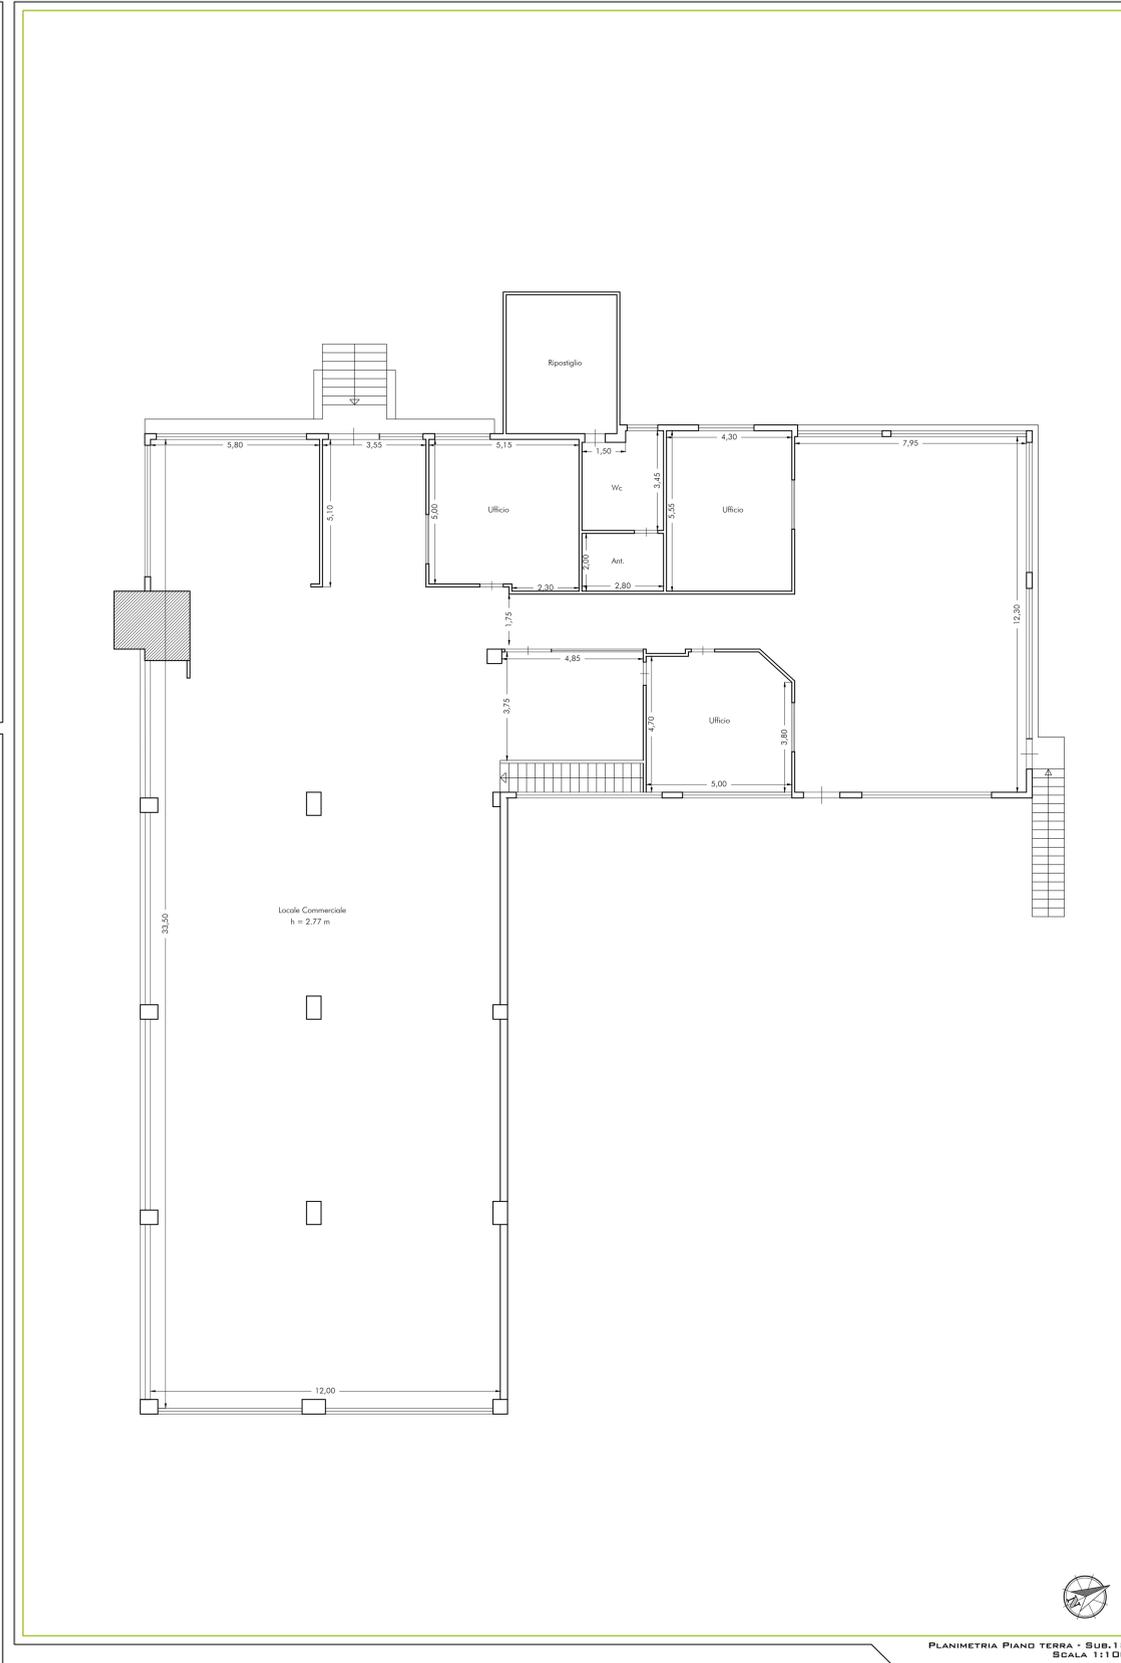

PLANIMETRIA PIANO TERRA - SUB.18
- SCALA 1:1.000

Studio tecnico

Dott. Ing. Giovanni Luca Nobile

TRIBUNALE DI RAGUSA
Località: via Forcone n.169 Vittoria (RG)

Oggetto: Procedura Esecutiva Immobiliare n.08/2021 R.G.
LOTTO 1

Tavola UNICA
Data 08/12/2022

- Stralcio Aerofotogrammetria - 1:10.000
- Stralcio P.R.G. di Vittoria - 1:5.000
- Stralcio estratto di mappa - 1:2.000
- Planimetria officina - 1:100
- Planimetria locale commerciale - 1:100
- Planimetria depositi sub.21-22 - 1:100

Il Consulente Tecnico d'Ufficio:
Dott. Ing. Giovanni Luca Nobile n.1118 Ordine Ingegneri Provincia di Ragusa
Via Archimede 382 - Tel. 0932 255032 - 339 4987858



Firmato da GIOVANNI LUCA NOBILE in data 08/12/2022. Firmato da GIOVANNI LUCA NOBILE in data 08/12/2022.